


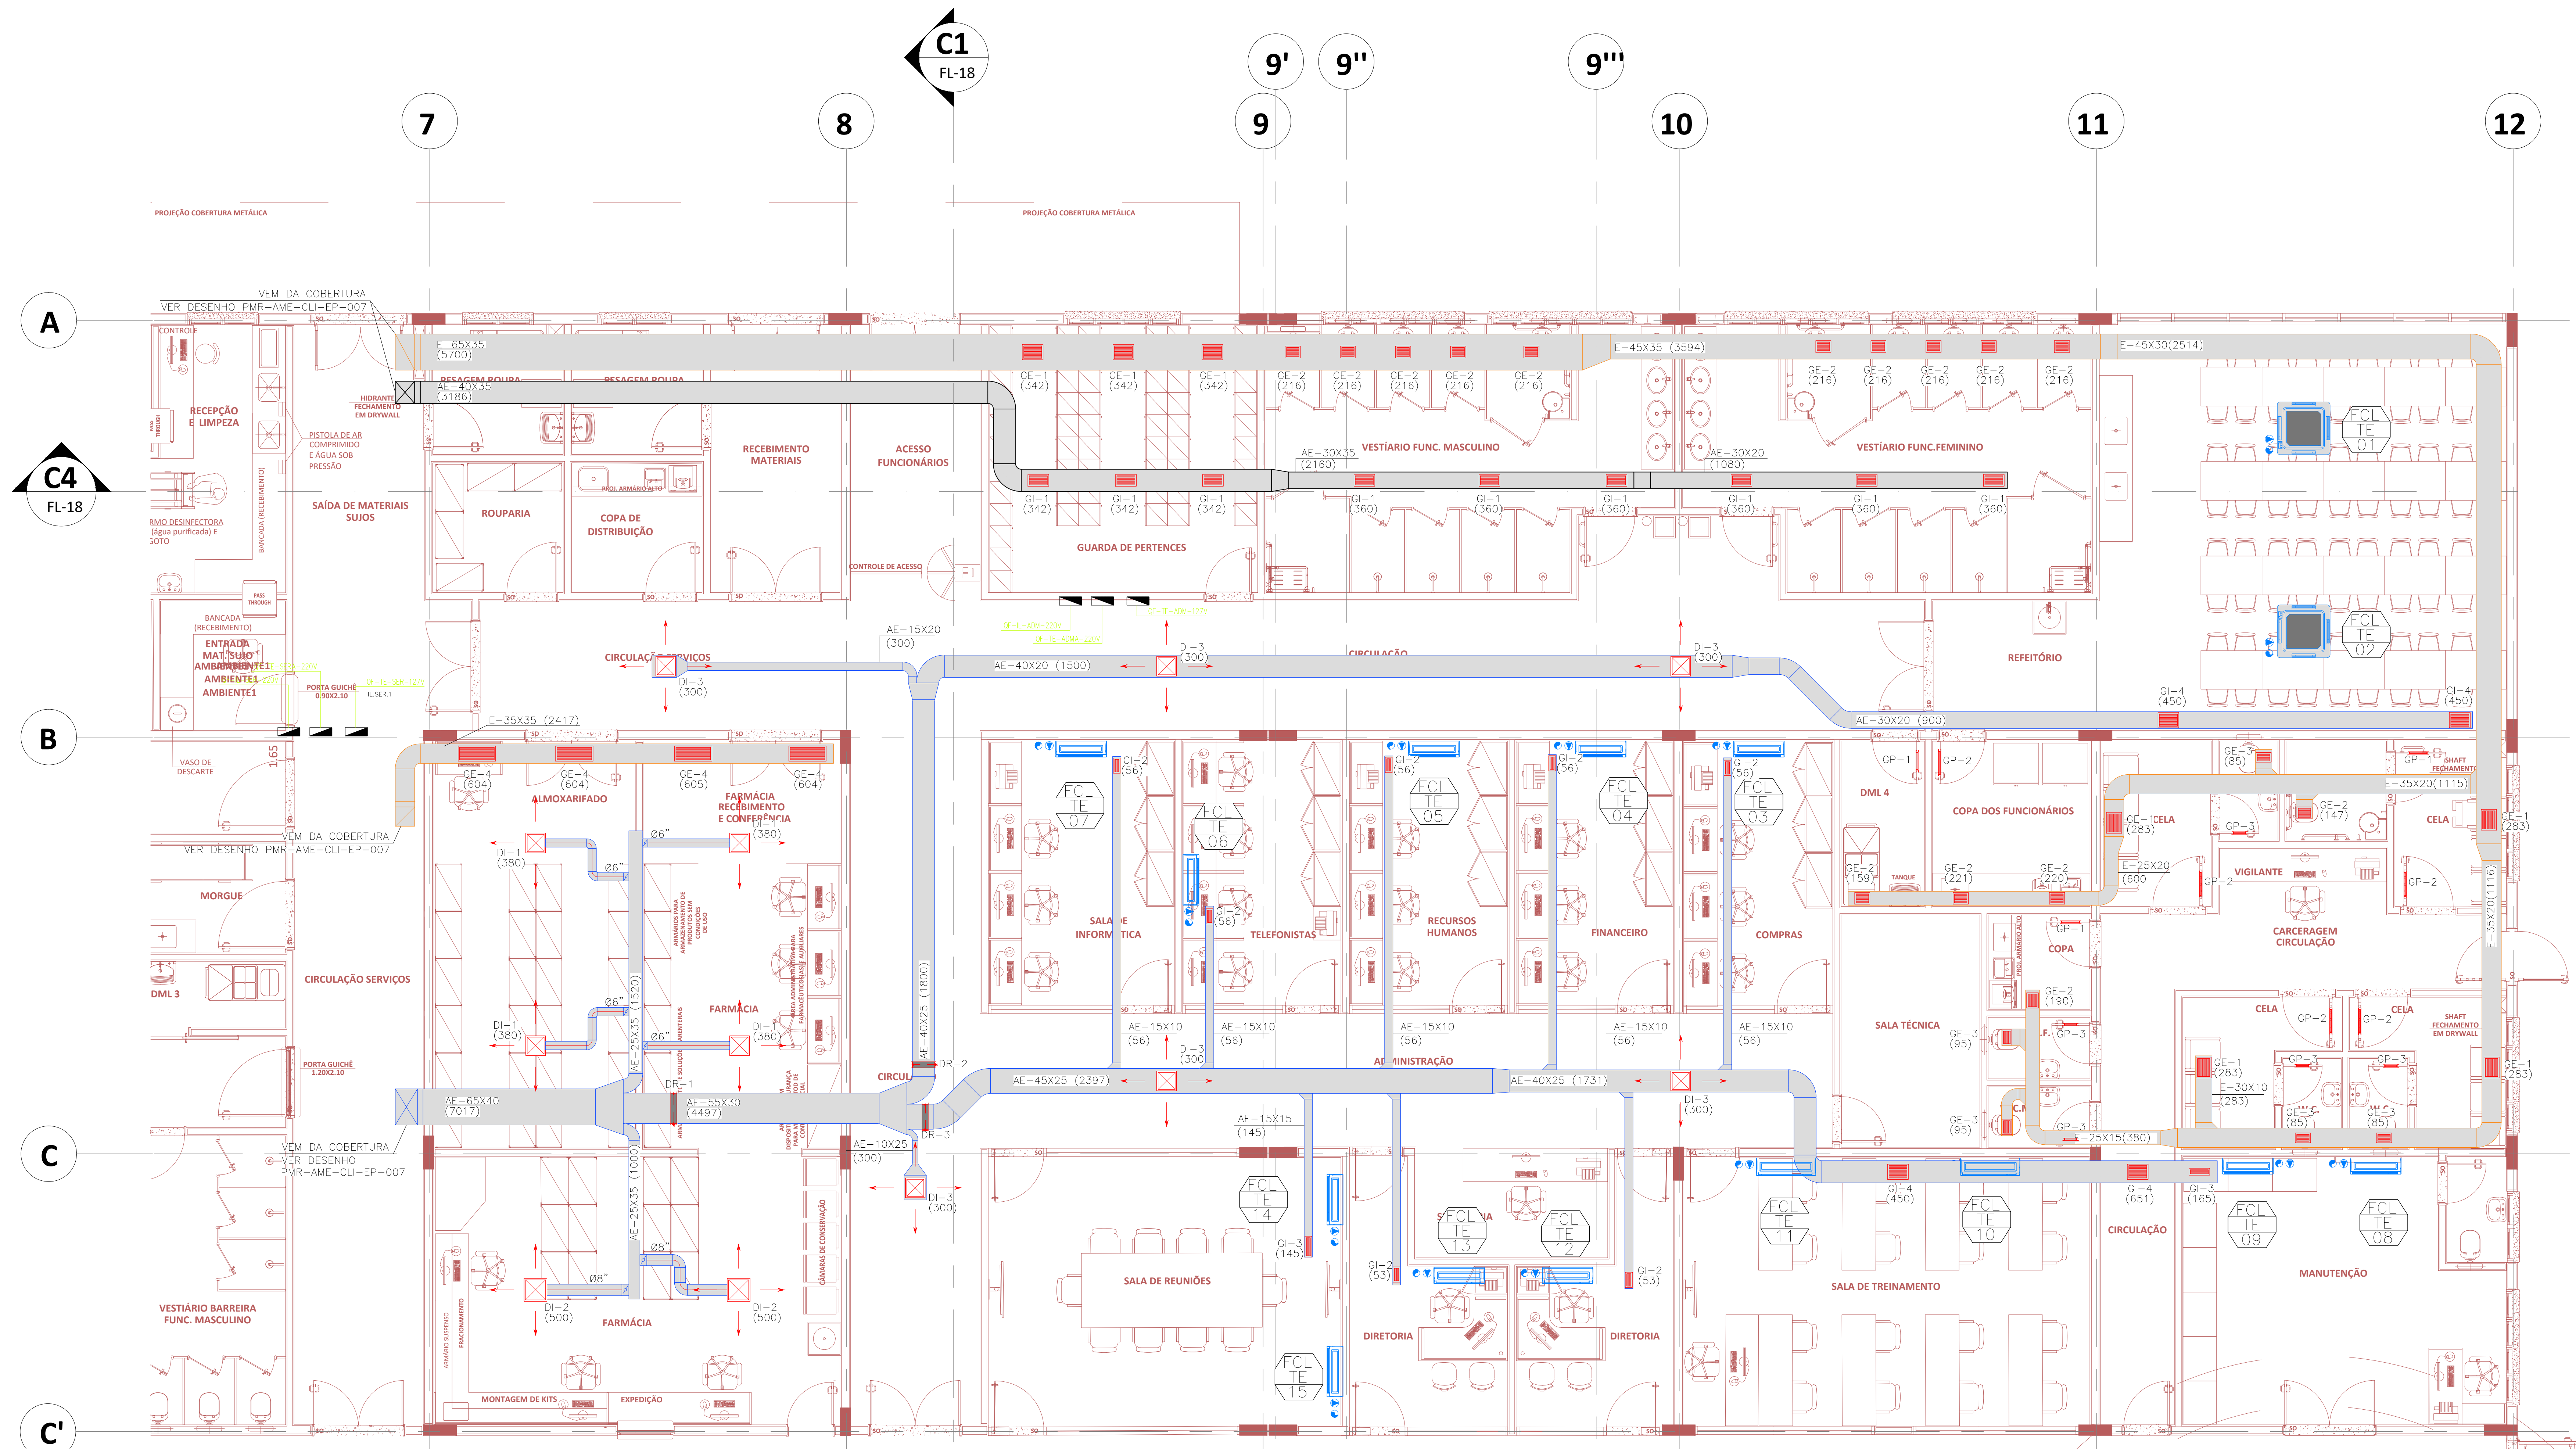

PLANTA GERAL
ESC: 1/50

DADOS TÉCNICOS FANCOLETES

TAG	FABRICANTE	MODELO	TIPO	VAZÃO DE AR (m³/h)	VAZÃO DE ÁGUA (m³/h)	DIMENSÕES L(mm) P(mm) A(mm)	RUÍDO (dBa)	PESO (Kg)	ALIMENTAÇÃO ELÉTRICA POTÊNCIA (W) V/Ø/HZ
FCL-TE-01	TRANE	OU SIMILAR	FWC 015	CASSETE	1836-2550	1,50	950 950 345	50	47 190 220/1/60
FCL-TE-02	TRANE	OU SIMILAR	FWC 015	CASSETE	1836-2550	1,50	950 950 345	50	47 190 220/1/60
FCL-TE-03	TRANE	OU SIMILAR	FWH 003	HIGHWALL	374-510	0,24	915 290 210	35	12 40 220/1/60
FCL-TE-04	TRANE	OU SIMILAR	FWH 003	HIGHWALL	374-510	0,24	915 290 210	35	12 40 220/1/60
FCL-TE-05	TRANE	OU SIMILAR	FWH 003	HIGHWALL	374-510	0,24	915 290 210	35	12 40 220/1/60
FCL-TE-06	TRANE	OU SIMILAR	FWH 003	HIGHWALL	374-510	0,24	915 290 210	35	12 40 220/1/60
FCL-TE-07	TRANE	OU SIMILAR	FWH 004	HIGHWALL	510-680	0,24	915 290 210	37	12 44 220/1/60
FCL-TE-08	TRANE	OU SIMILAR	FWH 004	HIGHWALL	510-680	0,34	915 290 210	37	12 44 220/1/60
FCL-TE-09	TRANE	OU SIMILAR	FWH 004	HIGHWALL	510-680	0,34	915 290 210	37	12 44 220/1/60
FCL-TE-10	TRANE	OU SIMILAR	FWH 005	HIGHWALL	646-850	0,52	1180 410 300	39	15 50 220/1/60
FCL-TE-11	TRANE	OU SIMILAR	FWH 005	HIGHWALL	646-850	0,52	1180 410 300	39	15 50 220/1/60
FCL-TE-12	TRANE	OU SIMILAR	FWH 003	HIGHWALL	374-510	0,21	915 290 210	35	12 40 220/1/60
FCL-TE-13	TRANE	OU SIMILAR	FWH 003	HIGHWALL	374-510	0,21	915 290 210	35	12 40 220/1/60
FCL-TE-14	TRANE	OU SIMILAR	FWH 004	HIGHWALL	510-680	0,26	915 290 210	37	12 44 220/1/60
FCL-TE-15	TRANE	OU SIMILAR	FWH 004	HIGHWALL	510-680	0,26	915 290 210	37	12 44 220/1/60

LISTA DE MATERIAIS				
ITEM	QUANT.	DISCRIMINAÇÃO	MATERIAL	FAB. DE REF.
DI-1	04	DIFUSOR DE INSUFLEAMENTO COM CAIXA PLENUM MODELO ADLO-AK TAM. 3 COM REGISTRO	ALUMINIO	TROX
DI-2	02	DIFUSOR DE INSUFLEAMENTO COM CAIXA PLENUM MODELO ADLO-AK TAM. 4 COM REGISTRO	ALUMINIO	TROX
DI-3	06	DIFUSOR DE INSUFLEAMENTO MODELO ADLO TAM. 3 COM REGISTRO	ALUMINIO	TROX
DR-1	01	DAMPERS DE REGULAGEM MANUAL MODELO RL-B DIM. 500X300 mm	AÇO	TROX
DR-2	01	DAMPERS DE REGULAGEM MANUAL MODELO RL-B DIM. 400X250 mm	AÇO	TROX
DR-3	02	DAMPERS DE REGULAGEM MANUAL MODELO RL-B DIM. 450X250 mm	AÇO	TROX
GE-1	07	GRELHA DE EXAUSTÃO COM REGISTRO MODELO AR-AG DIM. 325X225mm	ALUMINIO	TROX
GE-2	14	GRELHA DE EXAUSTÃO COM REGISTRO MODELO AR-AG DIM. 225X165mm	ALUMINIO	TROX
GE-3	05	GRELHA DE EXAUSTÃO COM REGISTRO MODELO AR-AG DIM. 225X125mm	ALUMINIO	TROX
GE-4	05	GRELHA DE EXAUSTÃO COM REGISTRO MODELO AR-AG DIM. 225X125mm	ALUMINIO	TROX

LISTA DE MATERIAIS				
ITEM	QUANT.	DISCRIMINAÇÃO	MATERIAL	FAB. DE REF.
GI-1	09	GRELHA DE INSUFLEAMENTO COM REGISTRO MODELO AT-DG DIM. 325X165mm	ALUMINIO	TROX
GI-2	07	GRELHA DE INSUFLEAMENTO COM REGISTRO MODELO AT-DG DIM. 225X75mm	ALUMINIO	TROX
GI-3	02	GRELHA DE INSUFLEAMENTO COM REGISTRO MODELO AT-DG DIM. 325X75mm	ALUMINIO	TROX
GI-4	04	GRELHA DE INSUFLEAMENTO COM REGISTRO MODELO AT-DG DIM. 325X225mm	ALUMINIO	TROX
GP-1	03	GRELHA DE PORTÃO DUPLA MOLDURA MODELO AGST DIM. 325X165mm	ALUMINIO	TROX
GP-2	05	GRELHA DE PORTÃO DUPLA MOLDURA MODELO AGST DIM. 425X225mm	ALUMINIO	TROX
GP-3	05	GRELHA DE PORTÃO DUPLA MOLDURA MODELO AGST DIM. 225X125mm	ALUMINIO	TROX

DOCUMENTOS DE REFERÊNCIA


NOTAS

- 1 - DIMENSÕES EM CENTÍMETROS EXCETO OUTRAS ESPECIFICADAS.
- 2 - NÚMEROS ENTRE PARÊNTESES INDICAM VAZÃO DE AR EM M3/H
- 3 - GRELHAS DE AR E VENEZIANAS, FABRICADAS COM PERFIS DE ALUMÍNIO;
- 4 - AS INSTALAÇÕES AQUI PREVISTAS SERÃO EXECUTADAS, DE ACORDO COM AS NORMAS E RECOMENDAÇÕES DA ABNT E SMACNA;
- 5 - O INSTALADOR DEVERÁ VERIFICAR NO LOCAL AS CONDIÇÕES DE INSTALAÇÃO, ANTES DE CONFECCIONAR/COMPRAR OS MATERIAIS.

LEGENDAS

- PONTO DE FORÇA
- DRENO
- TIPO DE EQUIPAMENTO
- PAVIMENTO
- NÚMERO DO EQUIPAMENTO
- EQUIPAMENTO FANCOLETE TIPO HIGHWALL
- EQUIPAMENTO FANCOLETE TIPO CASSETE
- DUTOS DE EXAUSTÃO - CHAPA GALVANIZADA SEM ISOLAMENTO TÉRMICO, PINTADO COM EPOXI NA COR PRETA
- DUTOS DE VENTILAÇÃO DE AR EXTERNO - CHAPA GALVANIZADA SEM ISOLAMENTO TÉRMICO, PINTADO COM EPOXI NA COR PRETA
- DUTOS DE INSUFLEAMENTO/AR EXTERNO - CHAPA GALVANIZADA COM ISOLAMENTO TÉRMICO EM MANTA DE Lã DE VIDRO #38mm, COM REVESTIMENTO EXTERNO EM FILME DE ALUMÍNIO.
- GRELHAS DE AR
- DIFUSORES DE AR

PLANTA CHAVE

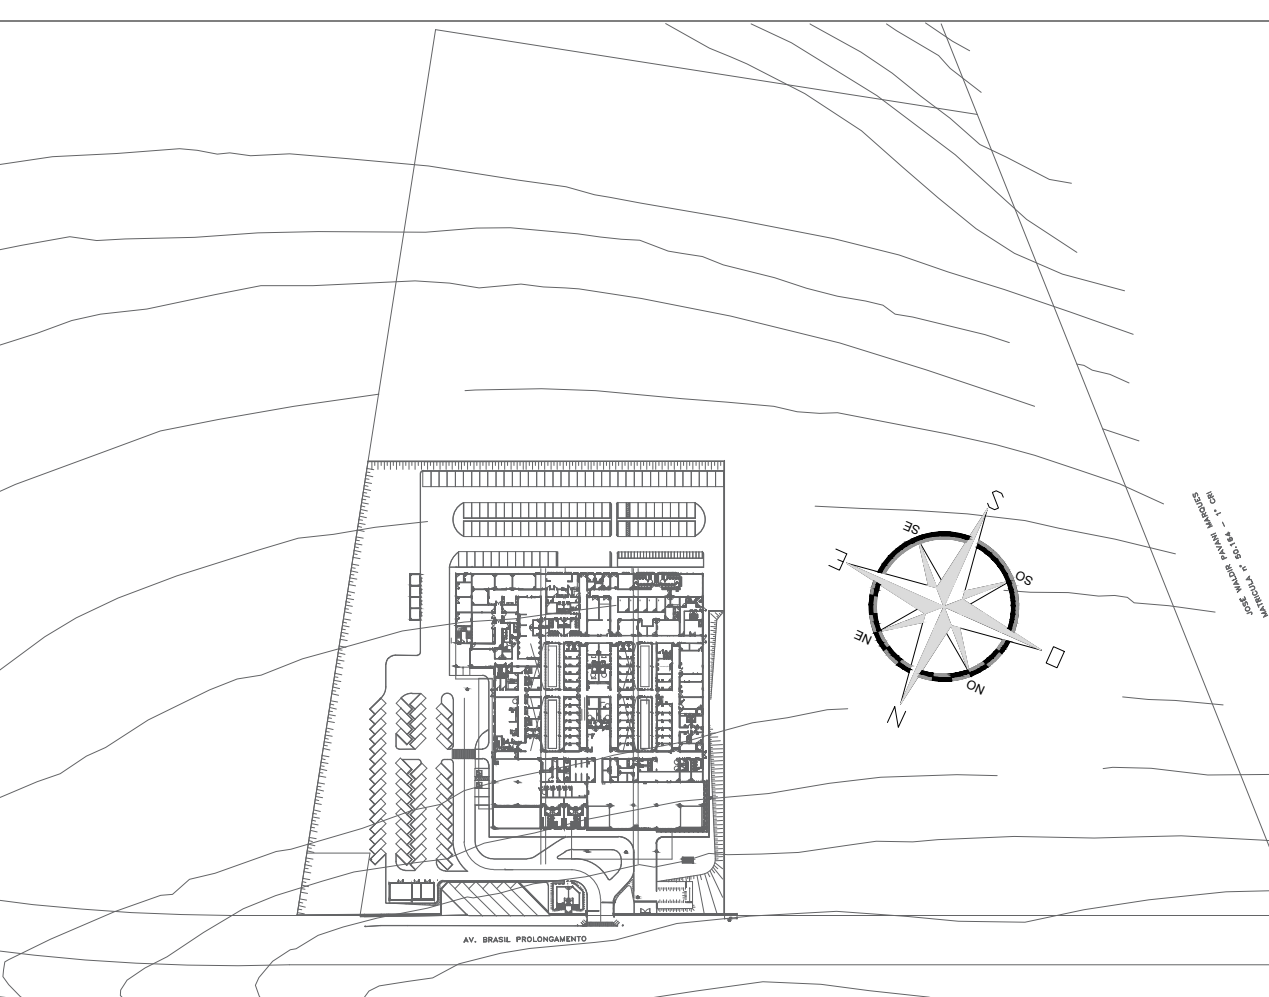

REVISÃO	DATA	ASSUNTO	RESPONSÁVEL
R01	10/09/2020	REVISÃO CONFORME PROJETO DA VIGILÂNCIA SANITÁRIA	WILLIAM SANTISSE

AUTORES DO PROJETO	CLIENTE
SVAIZER & GUTIERREZ E N G E N H E I R O S CASA CIVIL RUA JOSE DE ALMEIDA, 100 JARDIM SÃO CARLOS, 13050-000 SÃO PAULO, SP	PROJETO CEDIDO (DOADO) PELA PREFEITURA MUNICIPAL DE RIBEIRÃO PRETO

REFERÊNCIA	NOME
PROJETO BÁSICO- AR CONDICIONADO	AMBULATÓRIO MÉDICO DE MARILIA

PROJETA	COORDENADOR	REVISOR	ESCALA	FOLHA
R01	R01	R01	1/50	01/23
DATA	DATA	DATA	DATA	DATA
10/09/2020	10/09/2020	10/09/2020	10/09/2020	10/09/2020