


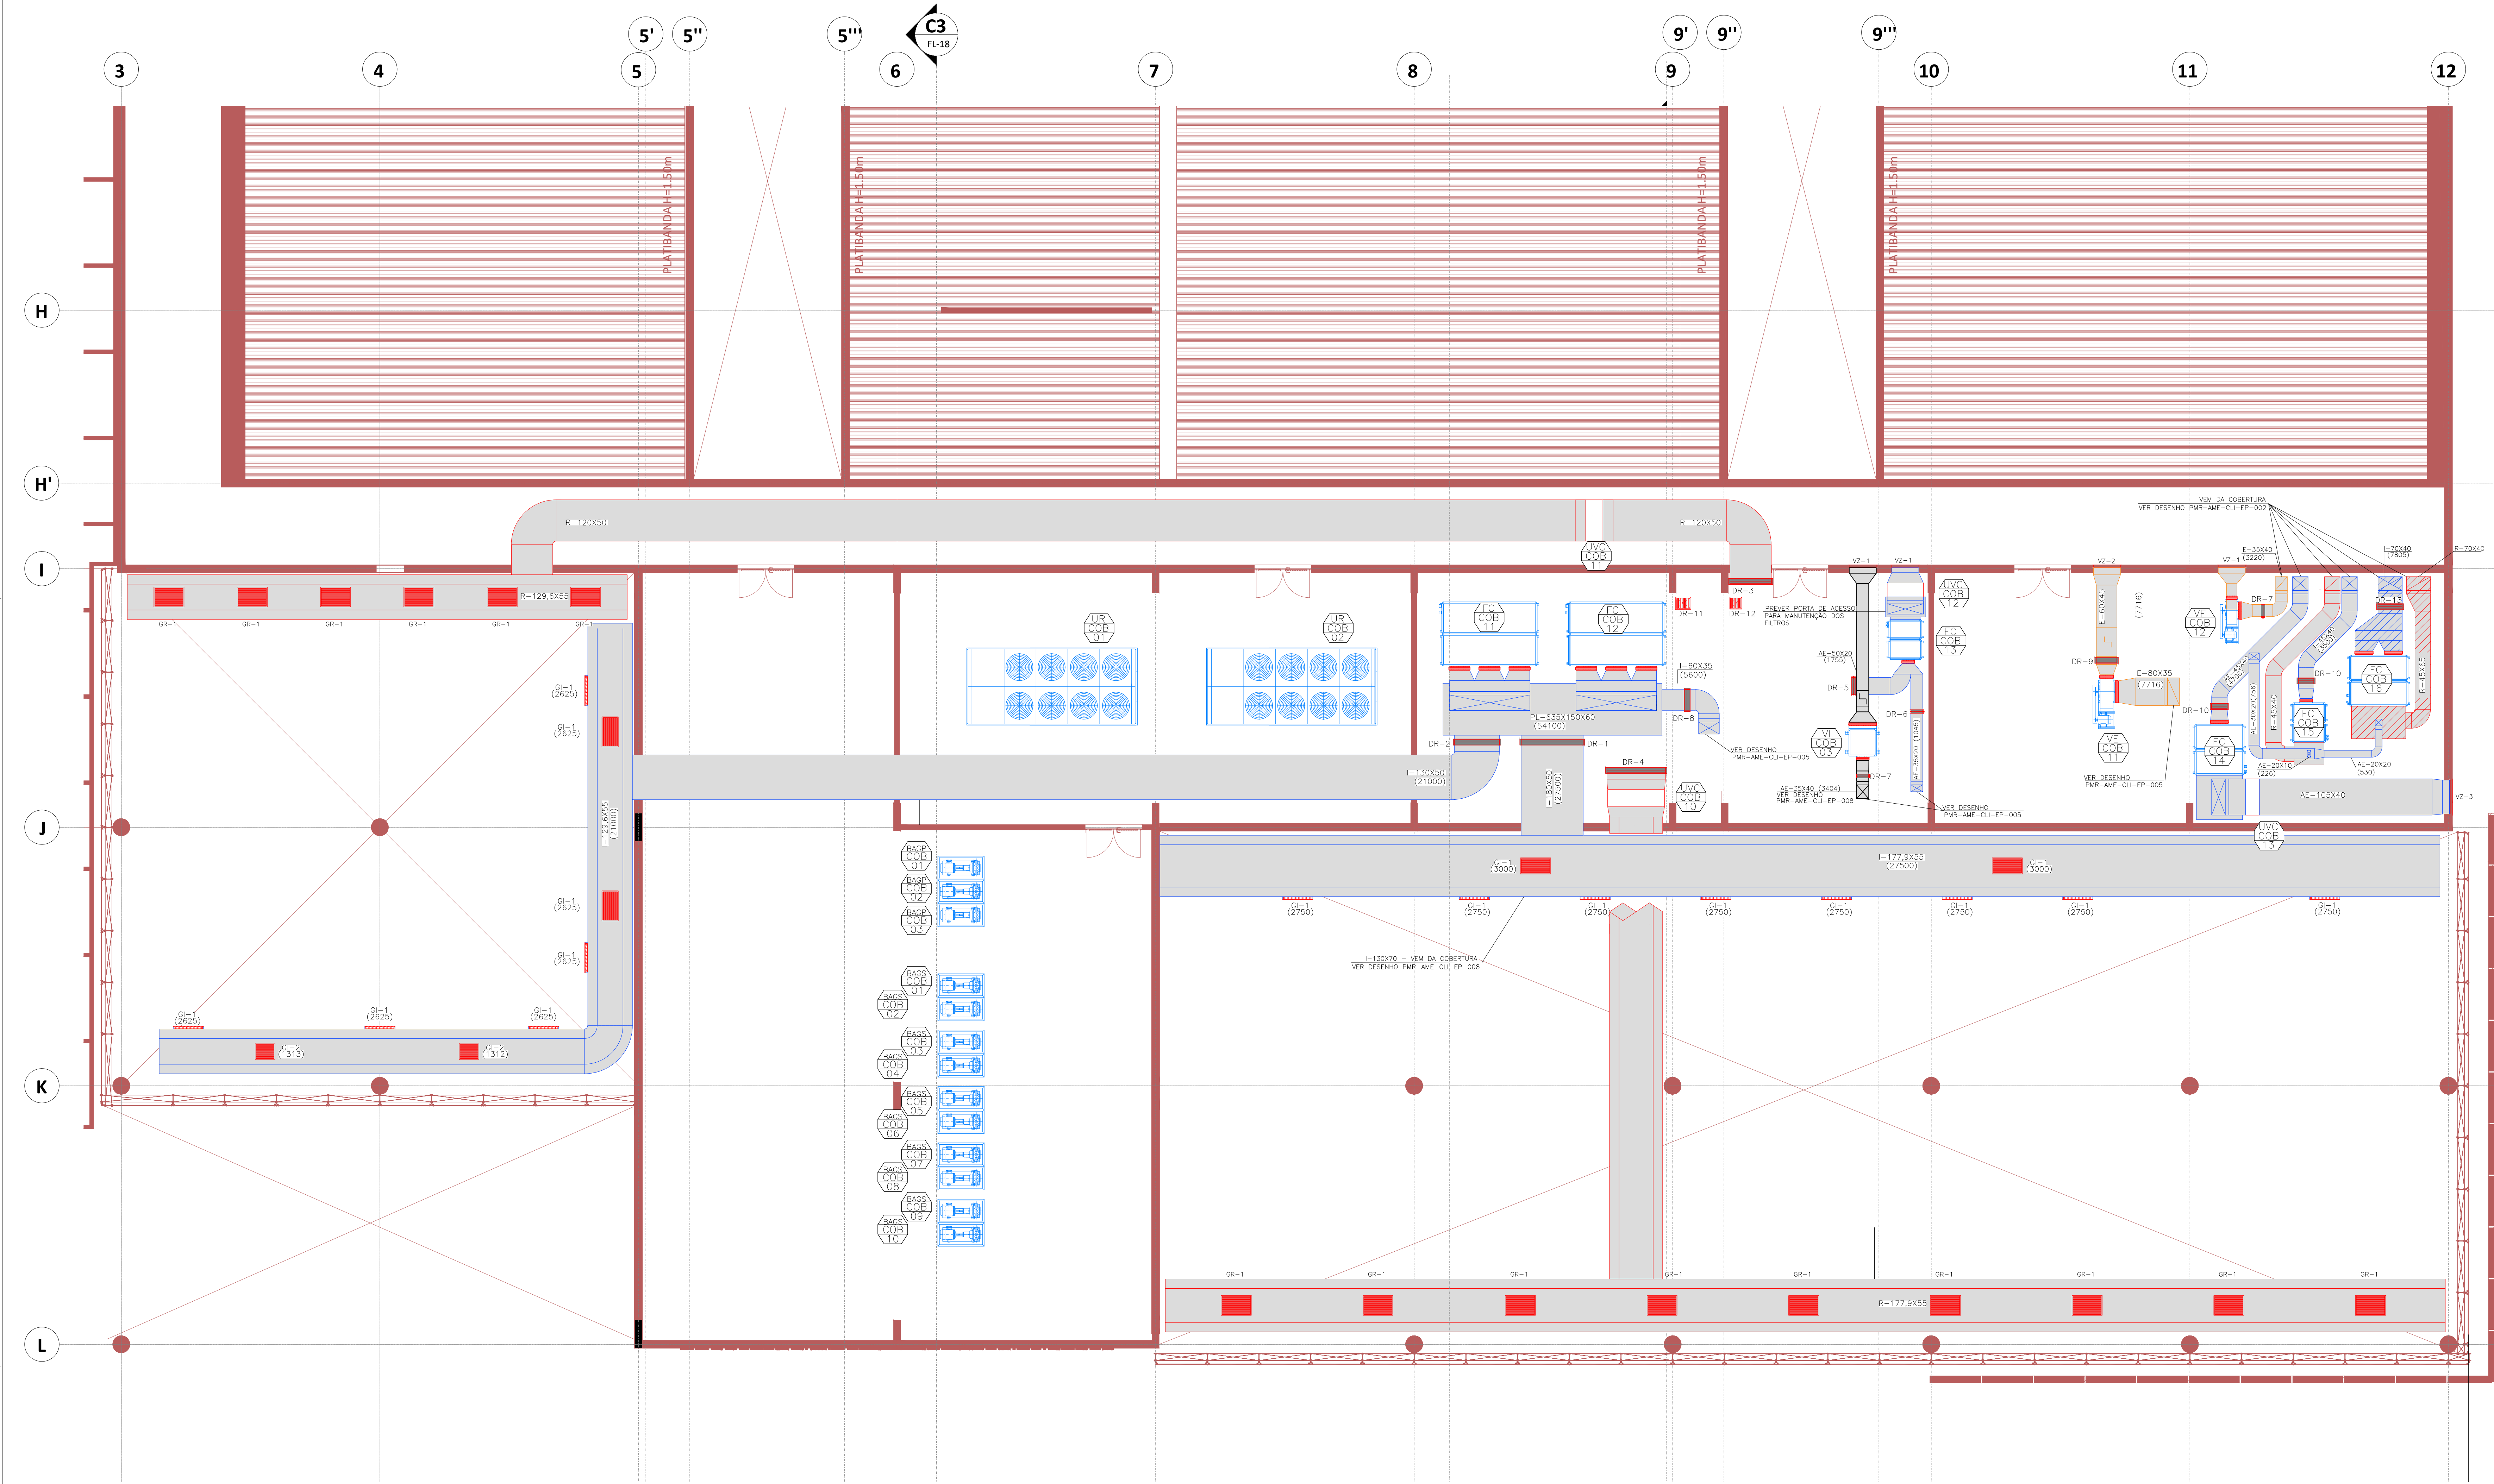

PLANTA GERAL
ESC: 1/75

DADOS TÉCNICOS LMAPADAS DE UV-C							
TAG	ÁREA ATENDIDA	ÍNDICE DE RADIAÇÃO	VAZÃO DE AR (m³/h)	VELOCIDADE DO AR (m/s)	DIMENSÕES CABINETE L(mm) P(mm) A(mm)	ALIMENTAÇÃO ELÉTRICA CONSUMO (W) V/Ø/HZ	
UVC-COB-10	RECEPÇÃO	38 uW.S/CM²	27000	6,0	1650 500 800	4X 30	220/1/60
UVC-COB-11	RECEPÇÃO	38 uW.S/CM²	20500	6,0	1200 500 950	4X 30	220/1/60
UVC-COB-12	AR EXTERNO RECEPÇÃO	38 uW.S/CM²	2800	3,0	1050 450 300	2X 30	220/1/60
UVC-COB-13	AR EXTERNO IMAGEM	38 uW.S/CM²	4307	4,0	1050 450 400	2X 30	220/1/60

DADOS TÉCNICOS VENTILADORES EXAUSTÃO										
TAG	ÁREA ATENDIDA	FABRICANTE	MODELO	MONTAGEM	VENTILADOR	PRESSÃO EST. DISPONÍVEL (mmCA)	VAZÃO DE AR (m³/h)	FILTRAGEM	GABINETE	DIMENSÕES L(mm) P(mm) A(mm)
VE-COB-11	RECEPÇÃO	BERLINER LUFT OU SIMILAR	BSS 560	LG 90	SIROCCO SIMPLES	25	7716	—	NAO	1560 589 1151
VE-COB-12	IMAGEM	BERLINER LUFT OU SIMILAR	BSS 450	RG 90	SIROCCO SIMPLES	25	3125	—	NAO	1180 480 920

DADOS TÉCNICOS VENTILADORES DE INSUFLAMENTO										
TAG	ÁREA ATENDIDA	FABRICANTE	MODELO	MONTAGEM	VENTILADOR	PRESSÃO EST. DISPONÍVEL (mmCA)	VAZÃO DE AR (m³/h)	FILTRAGEM	GABINETE	DIMENSÕES L(mm) P(mm) A(mm)
VI-COB-03	RECEPÇÃO	BERLINER LUFT OU SIMILAR	BBS 280	LG 90	SIROCCO DUPLO	30	3404	C4	SIM	800 880 800

LISTA DE MATERIAIS				
ITEM	QUANT.	DISCRIMINACAO	MATERIAL	FAB. DE REF.
DR-1	01	DAMPER DE REGULAGEM MANUAL MODELO JN-B DIM. 1800X300 mm	AÇO	TROX
DR-2	01	DAMPER DE REGULAGEM MANUAL MODELO JN-B DIM. 1300X500 mm	AÇO	TROX
DR-3	01	DAMPER DE REGULAGEM MANUAL MODELO JN-B DIM. 1700X500 mm	AÇO	TROX
DR-4	01	DAMPER DE REGULAGEM MANUAL MODELO JN-B DIM. 1200X300 mm	AÇO	TROX
DR-5	01	DAMPER DE REGULAGEM MANUAL MODELO JN-B DIM. 500X200 mm	AÇO	TROX
DR-6	01	DAMPER DE REGULAGEM MANUAL MODELO RL-B DIM. 350X200 mm	AÇO	TROX
DR-7	02	DAMPER DE REGULAGEM MANUAL MODELO JN-B DIM. 350X400 mm	AÇO	TROX
DR-8	01	DAMPER DE REGULAGEM MANUAL MODELO JN-B DIM. 600X350 mm	AÇO	TROX
DR-9	01	DAMPER DE REGULAGEM MANUAL MODELO JN-B DIM. 600X450 mm	AÇO	TROX
DR-10	02	DAMPER DE REGULAGEM MANUAL MODELO JN-B DIM. 450X400 mm	AÇO	TROX

LISTA DE MATERIAIS				
ITEM	QUANT.	DISCRIMINACAO	MATERIAL	FAB. DE REF.
DR-11	01	DAMPER DE REGULAGEM MANUAL MODELO RL-B DIM. 400X300 mm	AÇO	TROX
DR-12	01	DAMPER DE REGULAGEM MANUAL MODELO RL-B DIM. 300X300 mm	AÇO	TROX
DR-13	01	DAMPER DE REGULAGEM MANUAL MODELO JN-B DIM. 700X400 mm	AÇO	TROX
GI-1	17	GRELHA DE INSUFLAMENTO COM REGISTRO MODELO AT-DG DIM. 825X425mm	ALUMÍNIO	TROX
GI-2	02	GRELHA DE INSUFLAMENTO COM REGISTRO MODELO AT-DG DIM. 525X425mm	ALUMÍNIO	TROX
GR-1	15	GRELHA DE INSUFLAMENTO COM REGISTRO MODELO AT-AG DIM. 825X525mm	ALUMÍNIO	TROX
VZ-1	01	VENEZIANA EXTERIOR COM TELA MODELO AWG DIM. 785X495mm	ALUMÍNIO	TROX
VZ-2	03	VENEZIANA EXTERIOR COM TELA MODELO AWG DIM. 785X825mm	ALUMÍNIO	TROX
VZ-3	01	VENEZIANA EXTERIOR COM TELA MODELO AWG DIM. 985X660mm	ALUMÍNIO	TROX

DOCUMENTOS DE REFERÊNCIA

NOTAS

- 1 - DIMENSÕES EM CENTÍMETROS EXCETO OUTRAS ESPECIFICADAS.
- 2 - NÚMEROS ENTRE PARÊNTESIS INDICAM VAZÃO DE AR EM M3/H
- 3 - GRELHAS DE AR E VENEZIANAS, FABRICADAS COM PERFIS DE ALUMÍNIO.
- 4 - AS INSTALAÇÕES AQUI PREVISTAS SERÃO EXECUTADAS, DE ACORDO COM AS NORMAS E RECOMENDAÇÕES DA ABNT E SMACNA;
- 5 - O INSTALADOR DEVERÁ VERIFICAR NO LOCAL AS CONDIÇÕES DE INSTALAÇÃO, ANTES DE CONFECCIONAR/COMPRAR OS MATERIAIS.

LEGENDAS

- TIPO DO EQUIPAMENTO**
- PAVIMENTO**
- NÚMERO DO EQUIPAMENTO**
- E-** DUTOS DE EXAUSTÃO - CHAPA GALVANIZADA SEM ISOLAMENTO TÉRMICO, PINTADO COM EPOXI NA COR PRETA
- AE-** DUTOS DE VENTILAÇÃO DE AR EXTERNO - CHAPA GALVANIZADA SEM ISOLAMENTO TÉRMICO, PINTADO COM EPOXI NA COR PRETA
- IAE-** DUTOS DE INSUFLAMENTO AR EXTERNO - CHAPA GALVANIZADA COM ISOLAMENTO TÉRMICO EM MANTA DE Lã DE VIDRO #38mm, COM REVESTIMENTO EXTERNO EM FILME DE ALUMÍNIO.
- R-** DUTOS DE RETORNO - CHAPA GALVANIZADA COM ISOLAMENTO TÉRMICO EM MANTA DE Lã DE VIDRO #38mm, COM REVESTIMENTO EXTERNO EM FILME DE ALUMÍNIO.
- DUTOS DE INSUFLAMENTO - EM PAINÉIS DE PIR- POLISOCIANURATO EM FOLHA DE ALUMÍNIO.**
- DUTOS DE RETORNO - EM PAINÉIS DE PIR- POLISOCIANURATO EM FOLHA DE ALUMÍNIO.**

REVISÃO	DATA	ASSUNTO	RESPONSÁVEL
R01	10/09/2020	REVISÃO CONFORME PROJETO DA VIGILÂNCIA SANITÁRIA	TTC

AUTORES DO PROJETO	CLIENTE
SVAIZER & GUTIERREZ Engenharia CNPJ 08.191.171/0001-08 TEL/FAX (11) 4791-1435 E-MAIL: svazg@svazg.com.br	PROJETO Cedido (DOADO) PELA PREFEITURA MUNICIPAL DE RIBEIRÃO PRETO

REFERENCIA	LOCAL
PROJETO BÁSICO- AR CONDICIONADO AMBULATÓRIO MÉDICO DE MARILIA	AV. BRASIL PROLONGAMENTO, S/N - MARILIA

PROJETO	REVISÃO	DATA	ASSUNTO	RESPONSÁVEL
TTC	JAN	10/09/2020	REVISÃO R01	1/75
DATA:	10/09/2020	DATA:	10/09/2020	ASSUNTO: