


NOTAS

- 1 - DIMENSÕES EM CENTÍMETROS, EXCETO QUANDO INDICADA OUTRA UNIDADE.
2 - TODAS AS MEDIDAS DEVERÃO SER CONFERIDAS NO LOCAL.
3 - VALORES ENTRE PARENTÊSES INDICAM A VAZÃO DE AR OU ÁGUA EM m³/h.
4 - AS TUBULAÇÕES HIDRÁULICAS DE ÁGUA GELADA DE ATÉ Ø1" DEVERÃO SER EXECUTADAS COM TUBOS DE AÇO GALVANIZADO ASTM-A33 OU ASTM-A106 COM ROSCA BSP SCH 40 ISOLADOS COM TUBOS DE BORRACHA ELASTOMÉRICA COM 2".
5 - TUBULAÇÕES DE 1 1/4" A 2" ESPESSURA DO MATERIAL ISOLANTE DEVERÁ SER DE 1".
6 - AS TUBULAÇÕES HIDRÁULICAS DE ÁGUA GELADA DE Ø2 1/2" ATÉ Ø12" DEVERÃO SER EXECUTADAS COM TUBOS DE AÇO CARBONO PRETO ASTM-A33 OU ASTM-A106, COM PONTAS BISULADAS PARA A SOLDA, SCH 40, ISOLADOS COM MANTA DE BORRACHA ELASTOMÉRICA COM ESPESSURA DE 2".
7 - PREVER SUPORTES E CALÇOS ANTI-VIBRATÓRIOS COMPATÍVEIS COM TODAS AS CARGAS ESTATICAS E DINÂMICAS DOS EQUIPAMENTOS.

LEGENDAS

- PONTO DE FORÇA
● DRENO
- TIPO DE EQUIPAMENTO
● PAVIMENTO
● NÚMERO DO EQUIPAMENTO
- EQUIPAMENTO FANCOLETE TIPO HIGHWALL
- TIPO DE TUBULAÇÃO AAG/RAG (ALIMENTAÇÃO/ RETORNO DE ÁGUA GELADA)
● DIÂMETRO DA TUBULAÇÃO
● VAZÃO DE ÁGUA
- TUBULAÇÃO DE RETORNO DE ÁGUA GELADA
● TUBULAÇÃO ALIMENTAÇÃO DE ÁGUA GELADA
- TUBULAÇÕES VEM DA COBERTURA
● TUBULAÇÕES VÃO PARA A COBERTURA
- VÁLVULA DE BALANCEAMENTO

PLANTA CHAVE

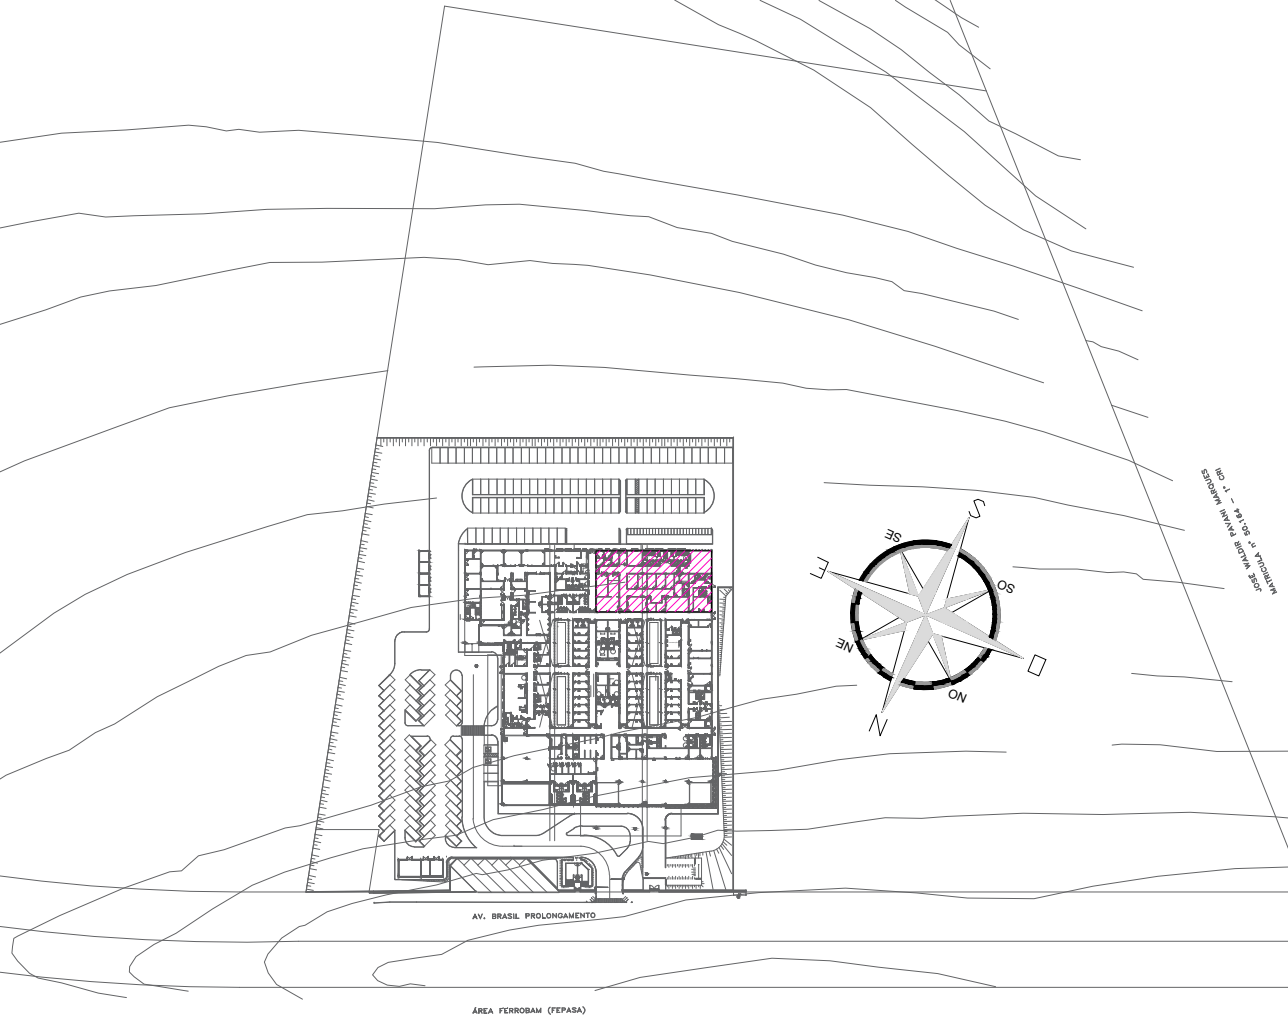


REVISÃO	DATA	ASSUNTO	RESPONSÁVEL
R01	10/09/2020	REVISÃO CONFORME PROJETO DA VIGILÂNCIA SANITÁRIA	TTC

AUTORES DO PROJETO	CLIENTE
SVAIZER & GUTIERREZ engenharia OAB 27813/SP TEL: (16) 4784-1400 E-MAIL: engsuaizer@gmail.com.br	PROJETO Cedido (DOADO) PELA PREFEITURA MUNICIPAL DE RIBEIRÃO PRETO

REFERÊNCIA	NOME
PROJETO BÁSICO-AR CONDICIONADO	AMBULATÓRIO MÉDICO DE MARILIA

PROJETO	LOCAL
DISTRIBUIÇÃO DE ÁGUA GELADA- SETOR ADMINISTRATIVO	AV. BRASIL, PROLONGAMENTO, S/N - MARILIA

PROJETA	COORDENADOR	REVISOR	ESCALA	FOLHA
TTC	JAN	R01	1/50	10 / 23
DATA:	DATA:	ARQUIVO:		
10/09/2020	10/09/2020	PMP-AME-SLI-PR-000-000.DWG		

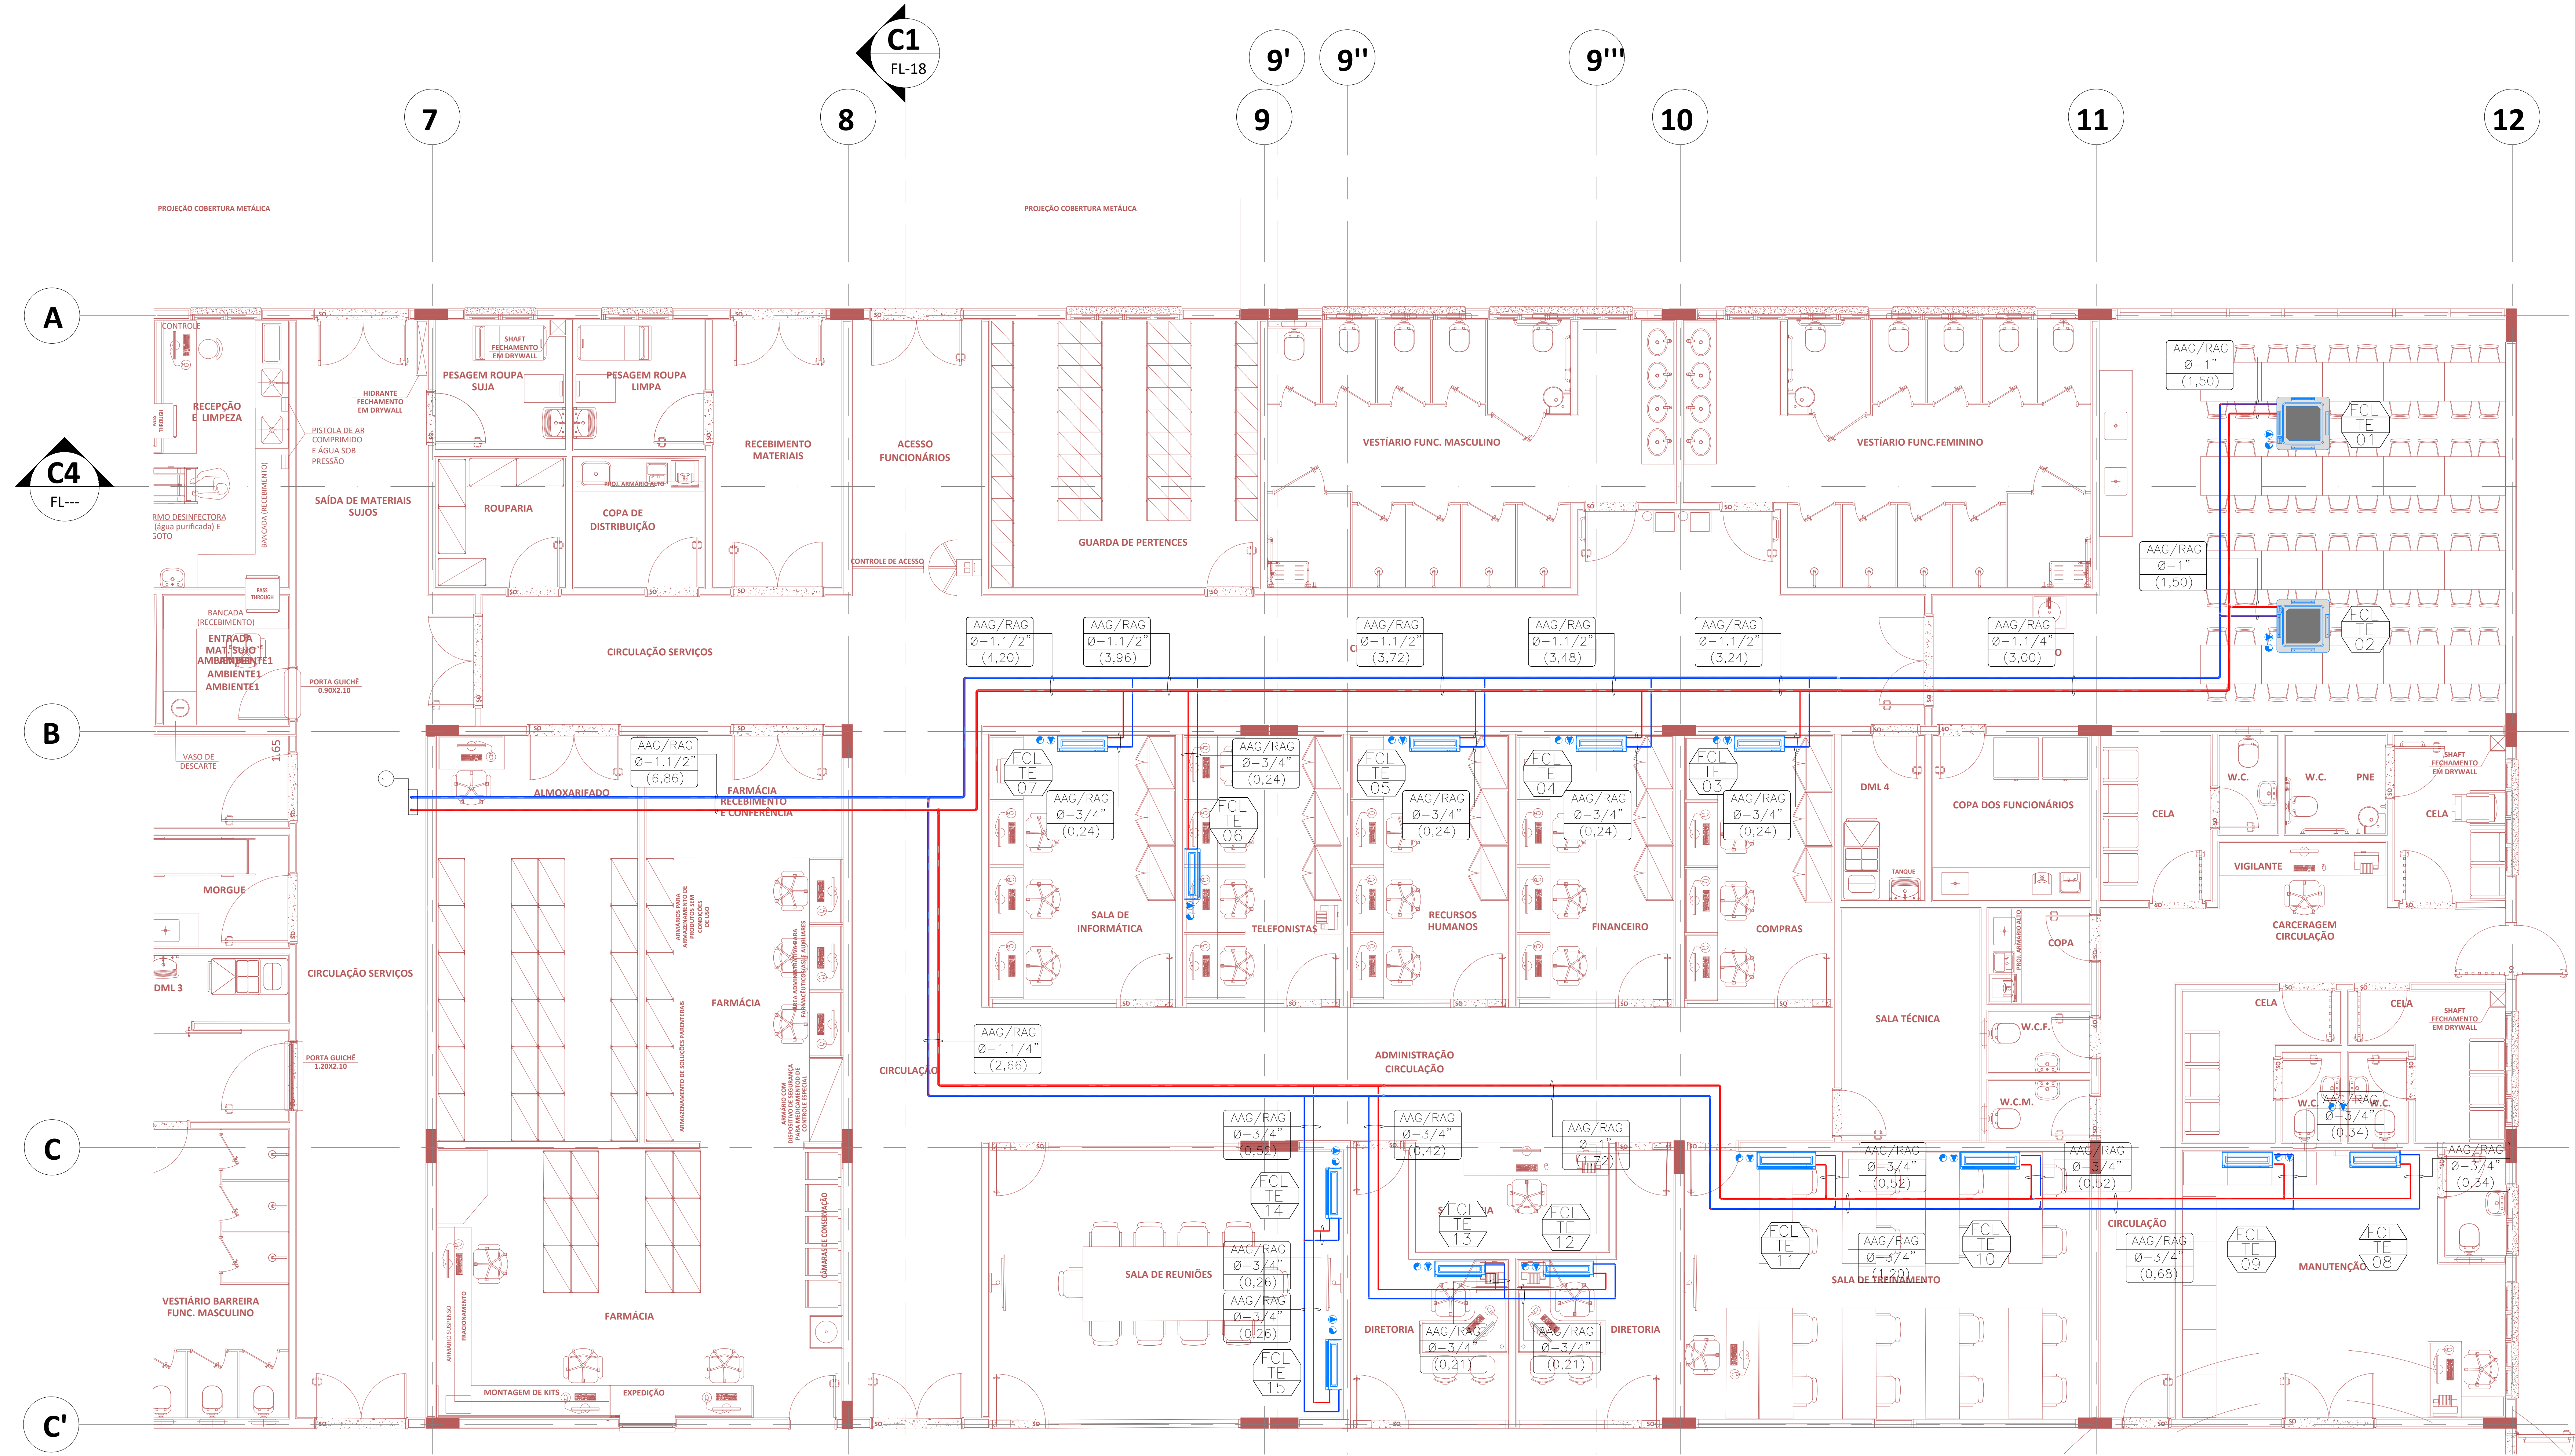

PLANTA GERAL
ESC: 1/50