


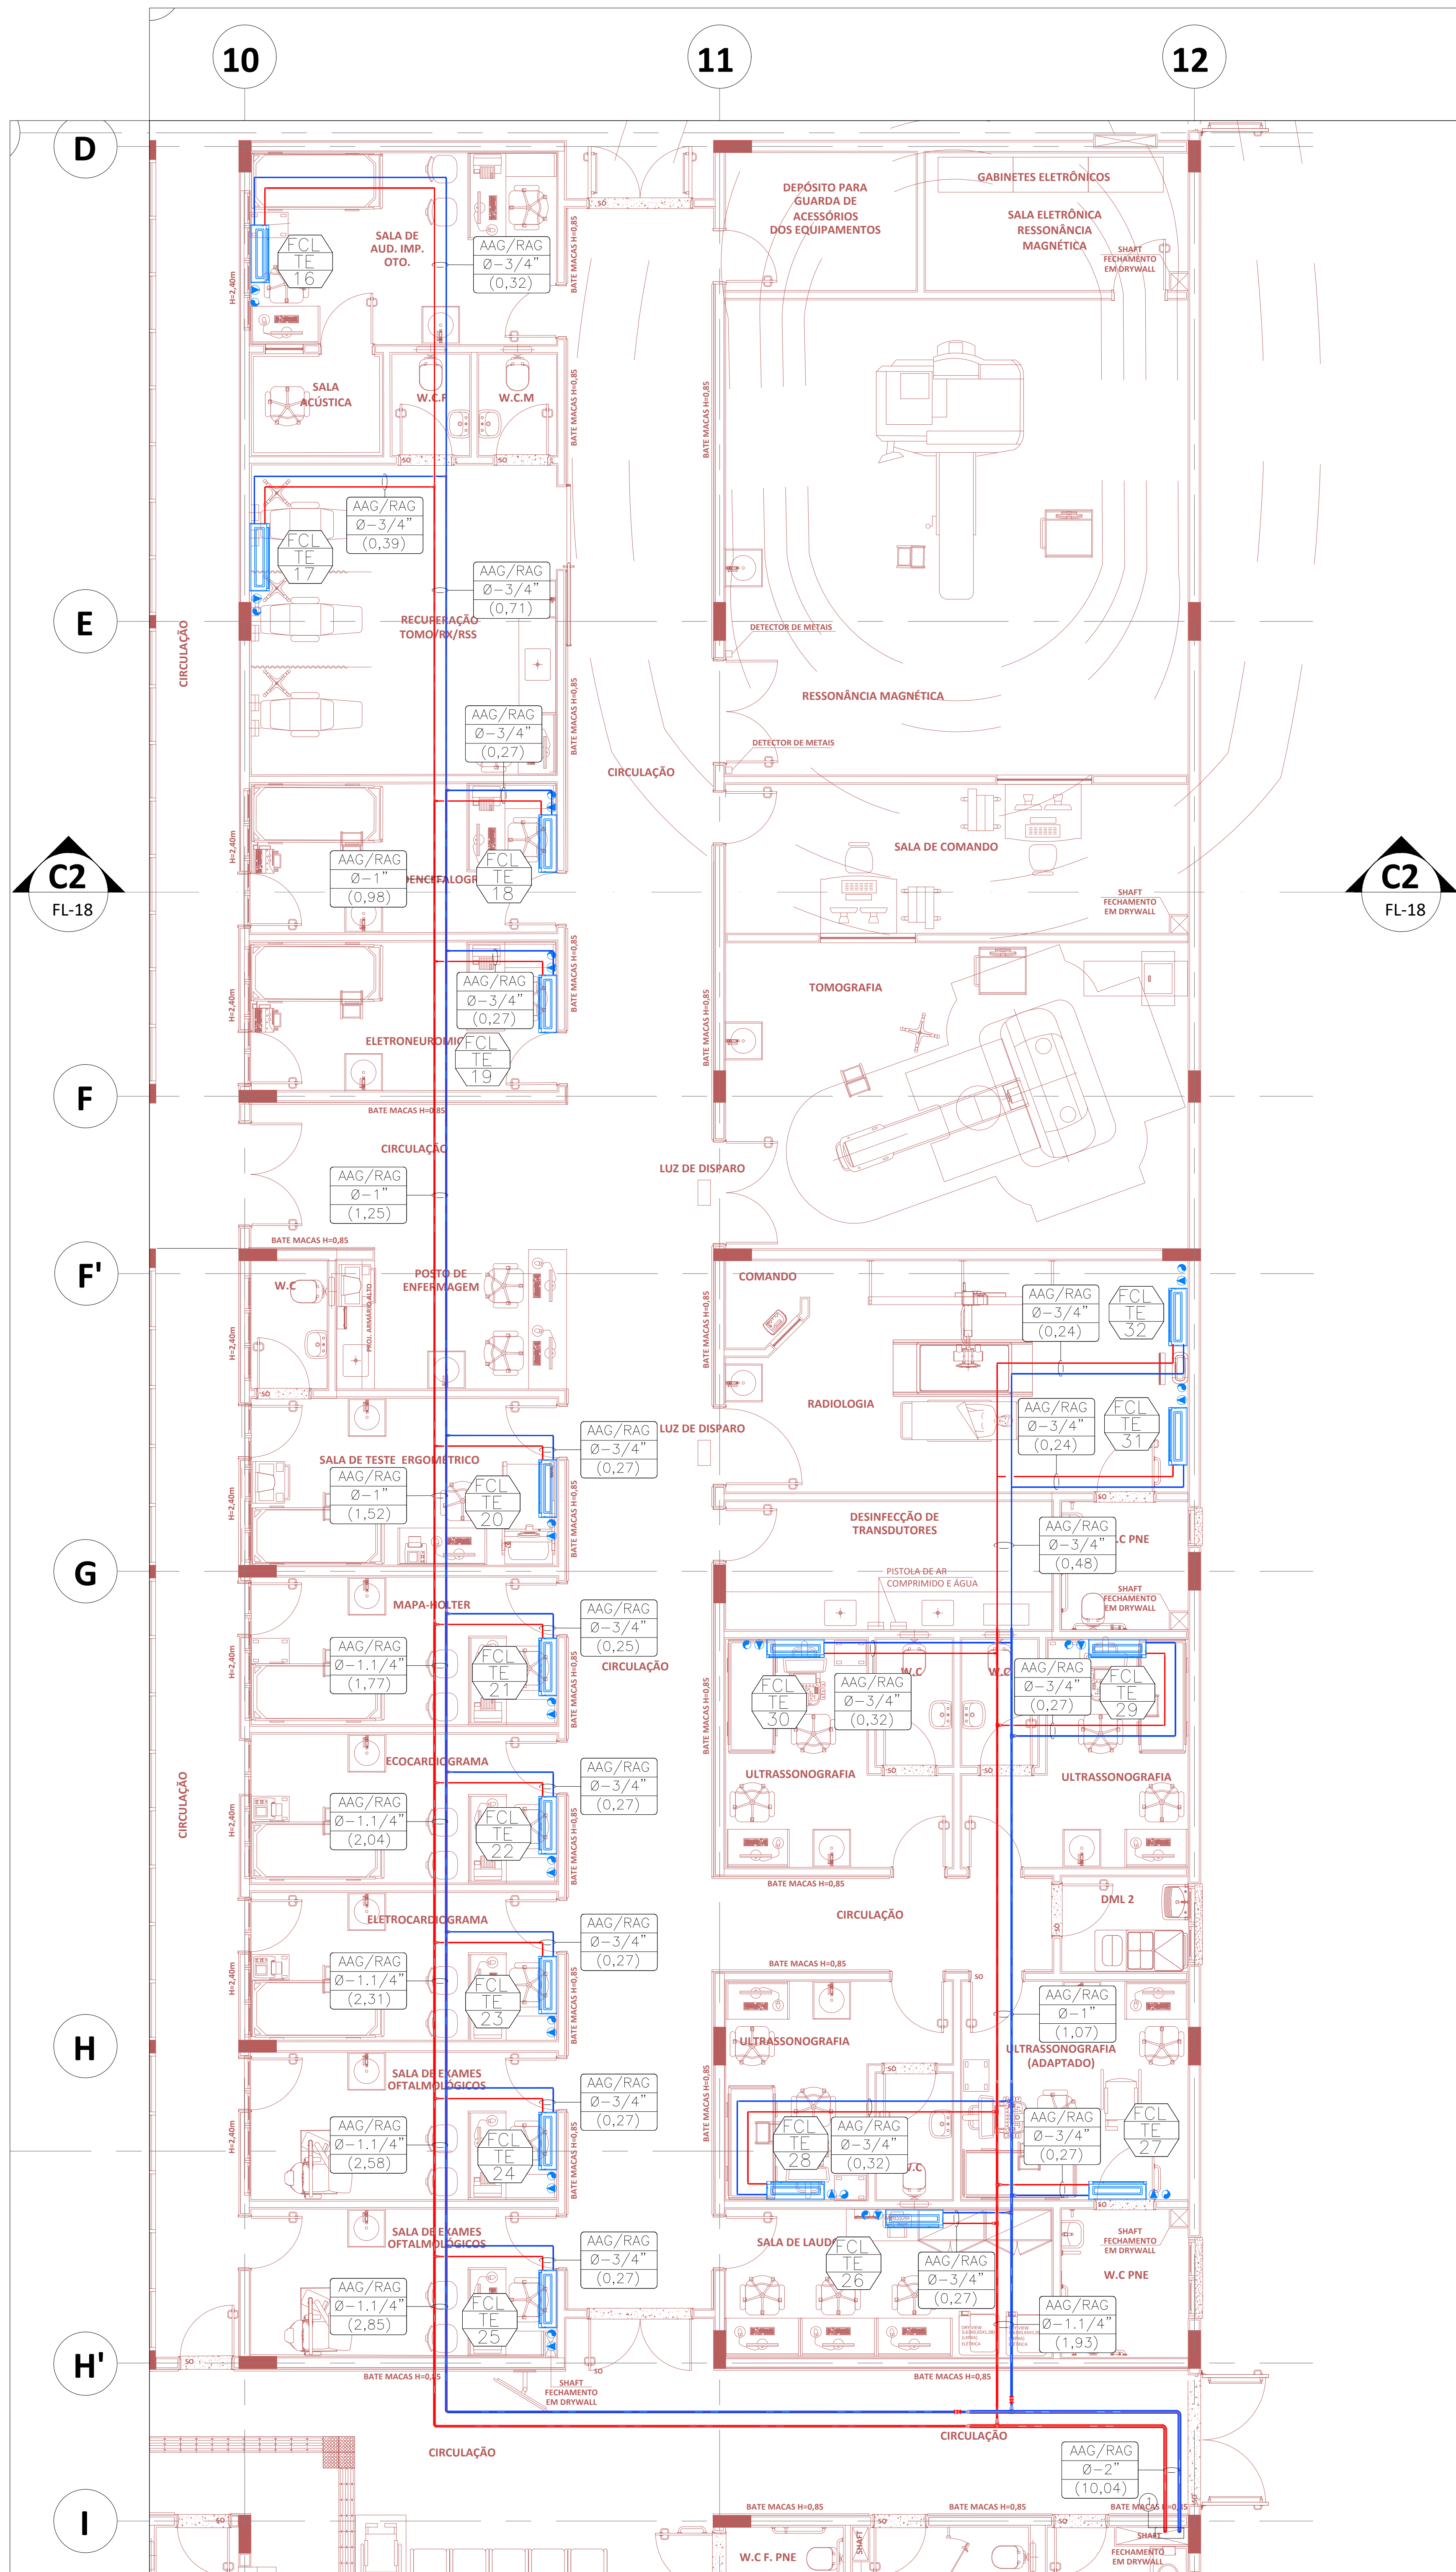

PLANTA GERAL

ESC: 1/50

DOCUMENTOS DE REFERÊNCIA


NOTAS

- 1 - DIMENSÕES EM CENTÍMETROS, EXCETO QUANDO INDICADA OUTRA UNIDADE.
- 2 - TODAS AS MEDIDAS DEVERÃO SER CONFERIDAS NO LOCAL.
- 3 - VALORES ENTRE PARENTÊSES INDICAM A VAZÃO DE AR OU ÁGUA EM m³/3/h.
- 4 - AS TUBULAÇÕES HIDRÁULICAS DE ÁGUA GELADA, DE ATÉ Ø10" DEVERÃO SER EXECUTADAS COM TUBOS DE AÇO GALVANIZADO ASTM-A33 OU ASTM-A106 COM ROSCA BSP SCH. 40 ISOLADOS COM FIBRO DE BORRACHA ELASTOMÉRICA ONES.
- 5 - AS TUBULAÇÕES DE 3/4" A 1" ESPESURA DO MATERIAL ISOLANTE DEVERÁ SER DE 1".
- 6 - TUBULAÇÕES DE 1,1/4" A 2" ESPESURA DO MATERIAL ISOLANTE DEVERÁ SER DE 1,1/2".
- 7 - TUBULAÇÕES DE 3/4" A 1" ESPESURA DO MATERIAL ISOLANTE DEVERÁ SER DE 1".
- 8 - AS TUBULAÇÕES HIDRÁULICAS DE ÁGUA GELADA, DE Ø1,1/2" ATÉ Ø18" DEVERÃO SER EXECUTADAS COM TUBOS DE AÇO CARBONO PRETO ASTM-A33 OU ASTM-A106, COM PONTAS BISELADAS PARA A SOLDA, SCH 40, ISOLADOS COM MANTA DE BORRACHA ELASTOMÉRICA COM ESPESURA DE 2".
- 9 - PREVER SUPORTES E CALÇOS ANTI-VIBRATÓRIOS COMPATÍVEIS COM TODAS AS CARGAS ESTATICAS E DINAMICAS DOS EQUIPAMENTOS.

LEGENDAS

- PONTO DE FORÇA
- DRENO
- TIPO DE EQUIPAMENTO
- PAVIMENTO
- NÚMERO DO EQUIPAMENTO
- EQUIPAMENTO FANCOLETE TIPO HIGHWALL
- TIPO DE TUBULAÇÃO AAG/RAG (ALIMENTAÇÃO/ RETORNO DE ÁGUA GELADA)
- DIÂMETRO DA TUBULAÇÃO
- VAZÃO DE ÁGUA
- TUBULAÇÃO DE RETORNO DE ÁGUA GELADA
- TUBULAÇÃO ALIMENTAÇÃO DE ÁGUA GELADA
- TUBULAÇÕES VEM DA COBERTURA
- TUBULAÇÕES VÃO PARA A COBERTURA
- VÁLVULA DE BALANCEAMENTO

PLANTA CHAVE

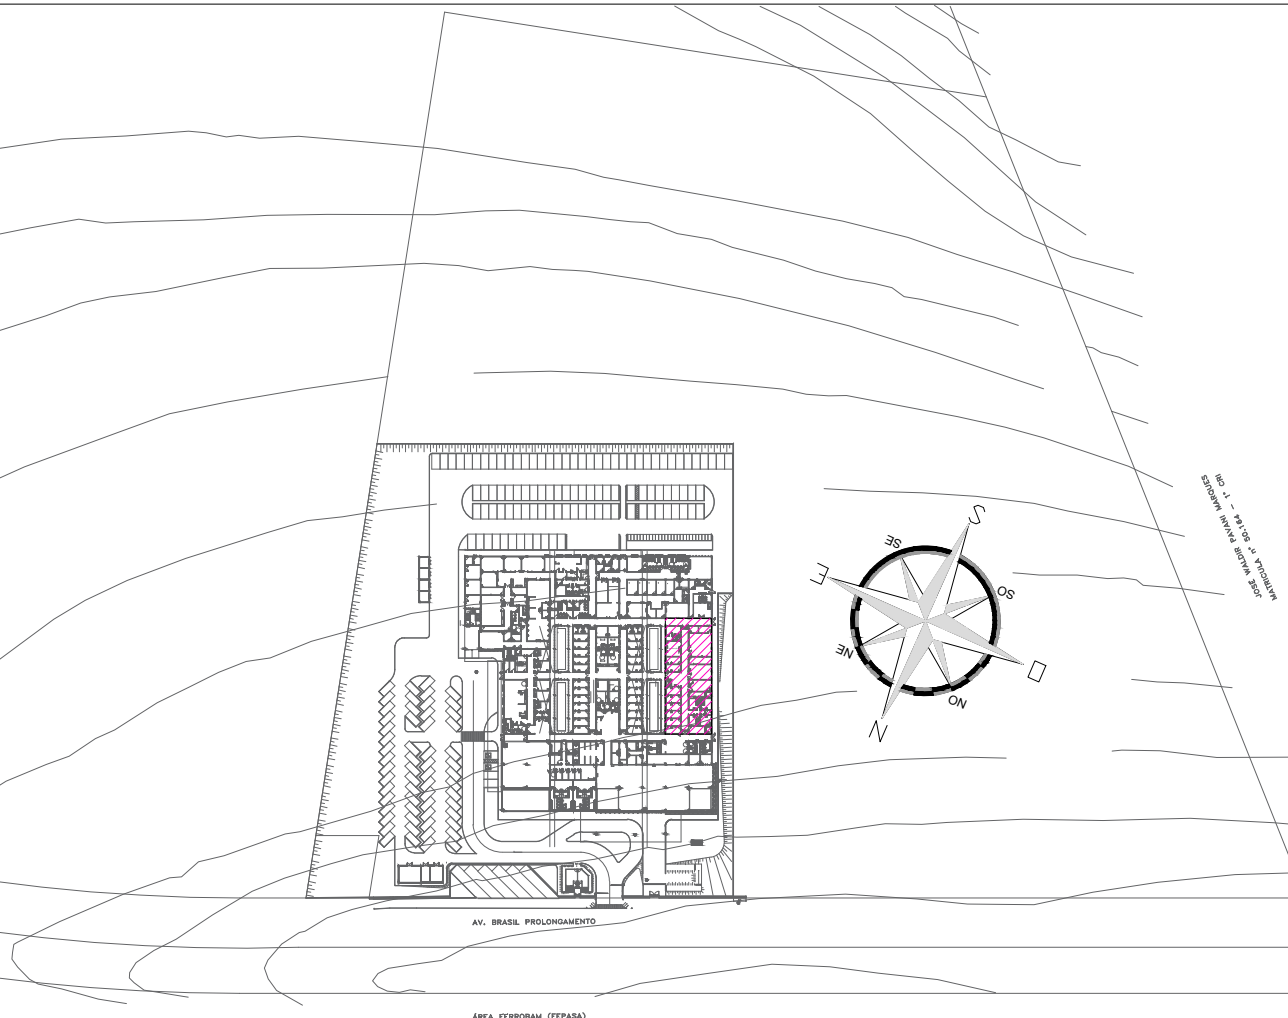

REVISÃO	DATA	ASSUNTO	RESPONSÁVEL
R01	10/09/2020	REVISÃO CONFORME PROJETO DA VIGILÂNCIA SANITÁRIA	TTC

AUTORES DO PROJETO:	CLIENTE:
SVAIZER & GUTIERREZ engenharia OAB-SP/10000 TEL: (11) 4789-1400 E-MAIL: engenharia@sgg.com.br	PROJETO CEDIDO (DOADO) PELA PREFEITURA MUNICIPAL DE RIBEIRÃO PRETO

REFERÊNCIA:	NOME:
PROJETO BÁSICO-AR CONDICIONADO	AMBULATÓRIO MÉDICO DE MARILIA

REFERÊNCIA:	LOCAL:
DISTRIBUIÇÃO DE ÁGUA GELADA- SETOR MAGEM	AV. BRASIL PROLONGAMENTO, S/N - MARILIA

PROJETA:	COORDENADOR:	REVISÃO:	ESCALA:	FOLHA:
TTC	JAN	R01	1/50	11/23
DATA:	DATA:	ARQUIVO:		
10/09/2020	10/09/2020	PNE-ABC-SLI-PP-001-001.DWG		