


DOCUMENTOS DE REFERÊNCIA

1. PLANILHA DE QUANTITATIVOS
2. MEMORIAL DESCRITIVO E ESPECIFICAÇÕES TÉCNICAS


NOTAS

1. MEDIDAS E NÍVEIS EM METROS;
2. VERIFICAR POSIÇÃO EXATA DOS PILARES NO PROJETO ESTRUTURAL;
3. VERIFICAR DETALHES CONSTRUTIVOS PERTINENTES NAS PRANCHAS DE DETALHAMENTO;
4. EM CASO DE CONFLITO DE INFORMAÇÕES ENTRE O PROJETO GRÁFICO E O MEMORIAL DESCRITIVO, PREVALECE A INFORMAÇÃO CONTIDA NOS DESENHOS;
5. ALTERAÇÕES NESTE PROJETO SOMENTE COM AUTORIZAÇÃO EXPRESSA DO PROJETISTA.


LEGENDAS

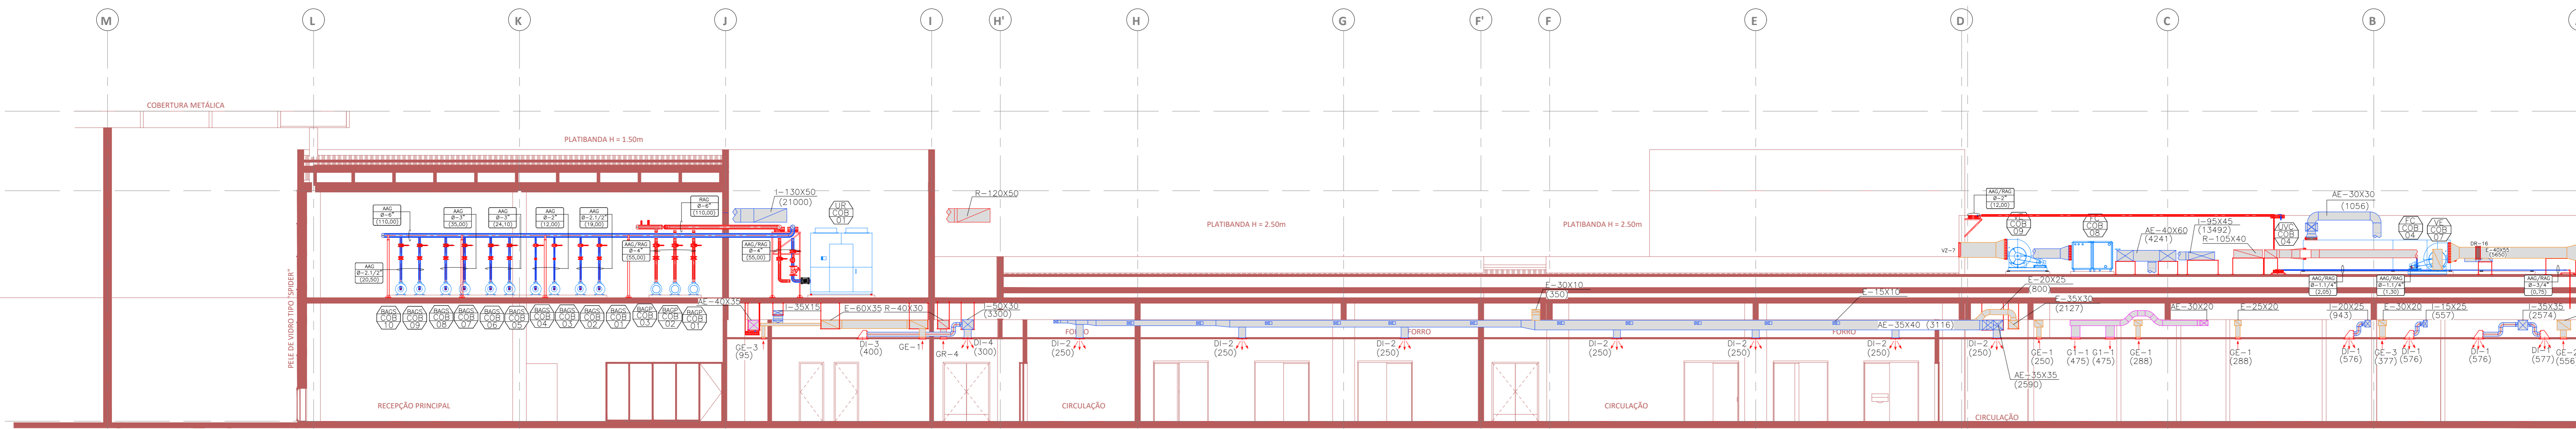


CORTE-C3
ESC: 1/100

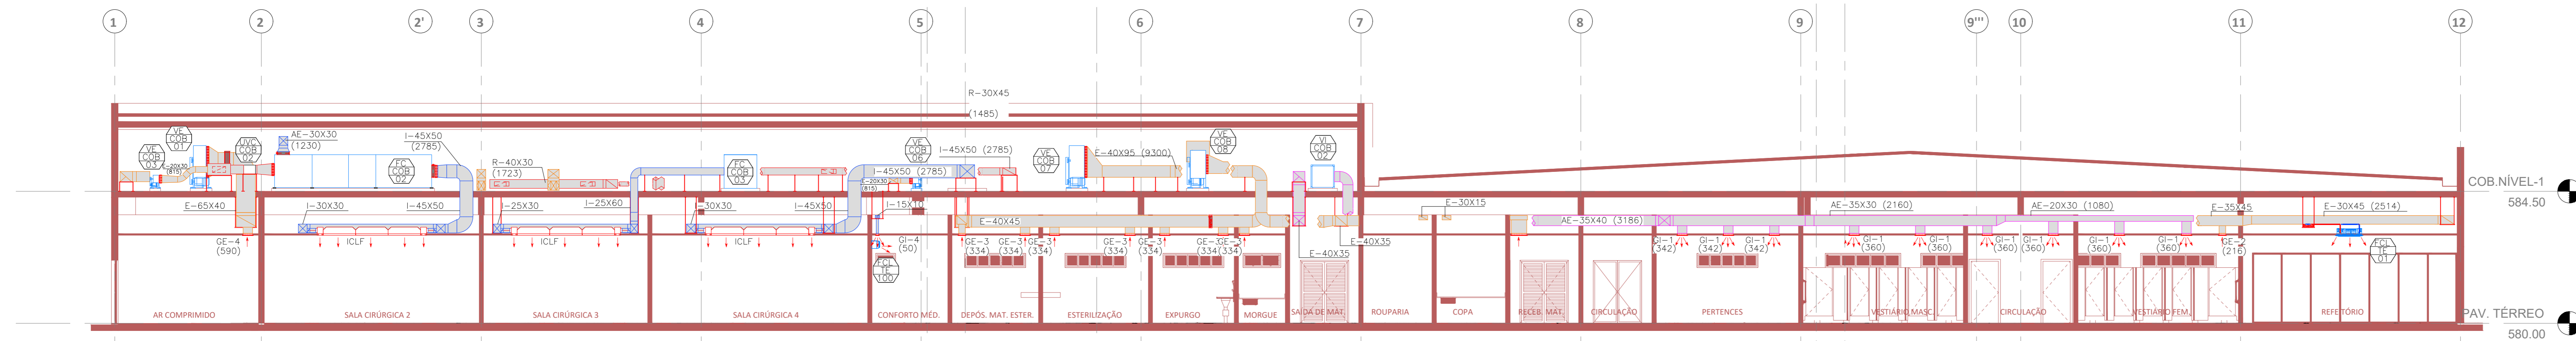

CORTE-C4
ESC: 1/100

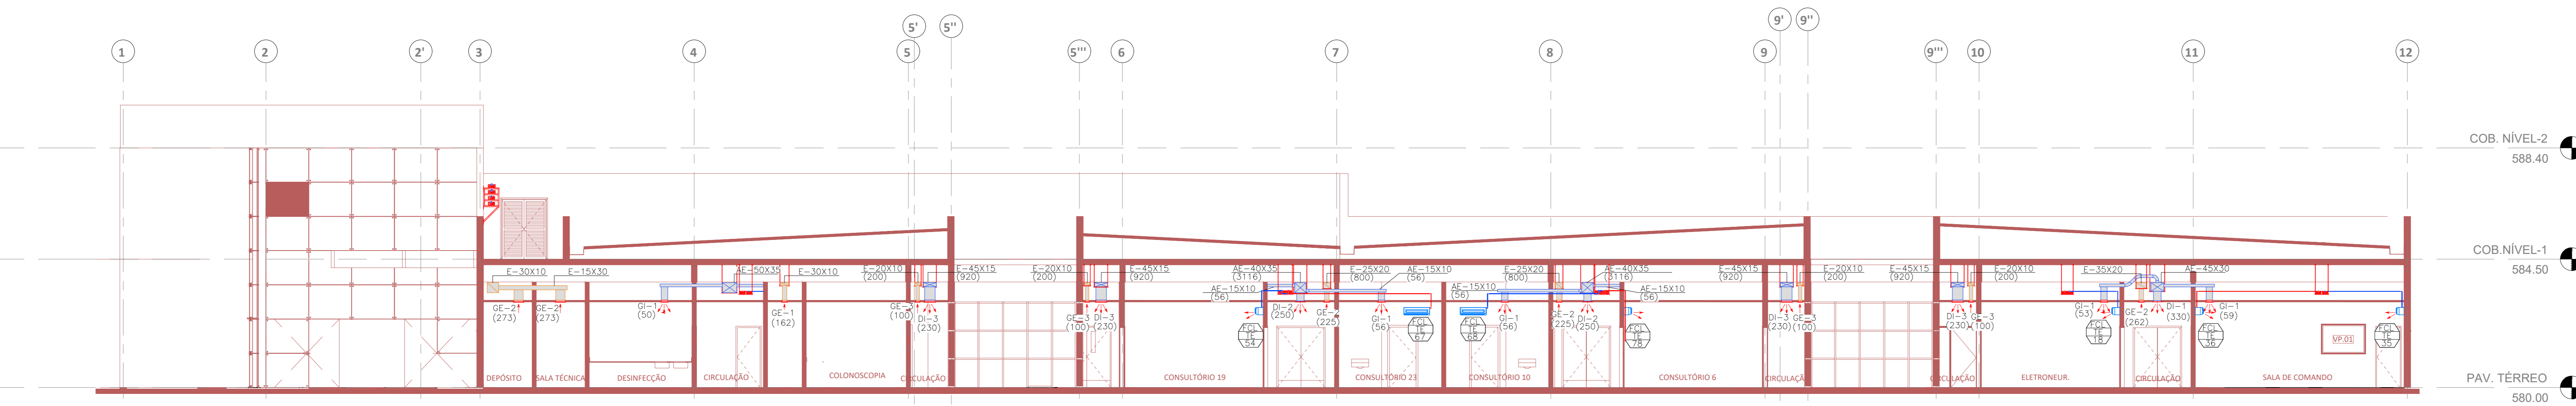


CORTE-C2
ESC: 1/100

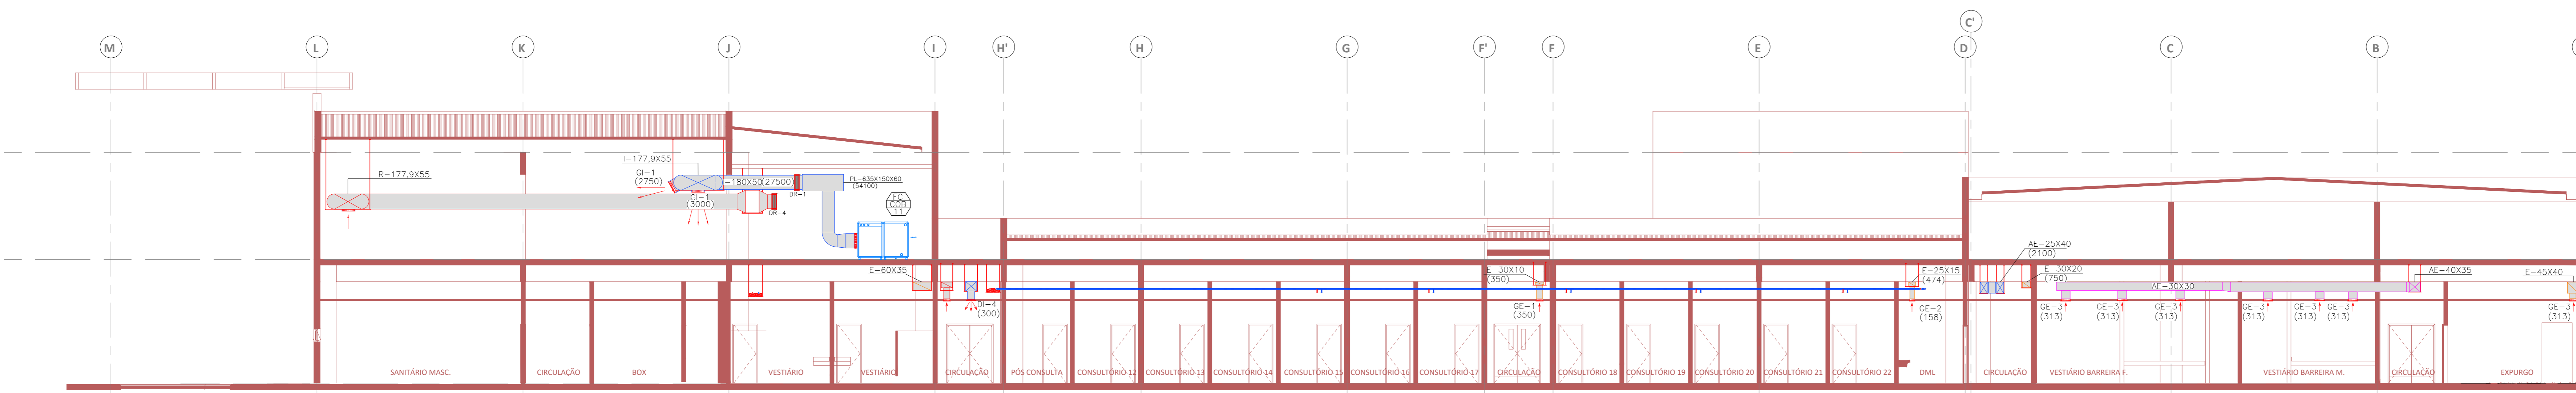

CORTE-C1
ESC: 1/100

PLANTA CHAVE

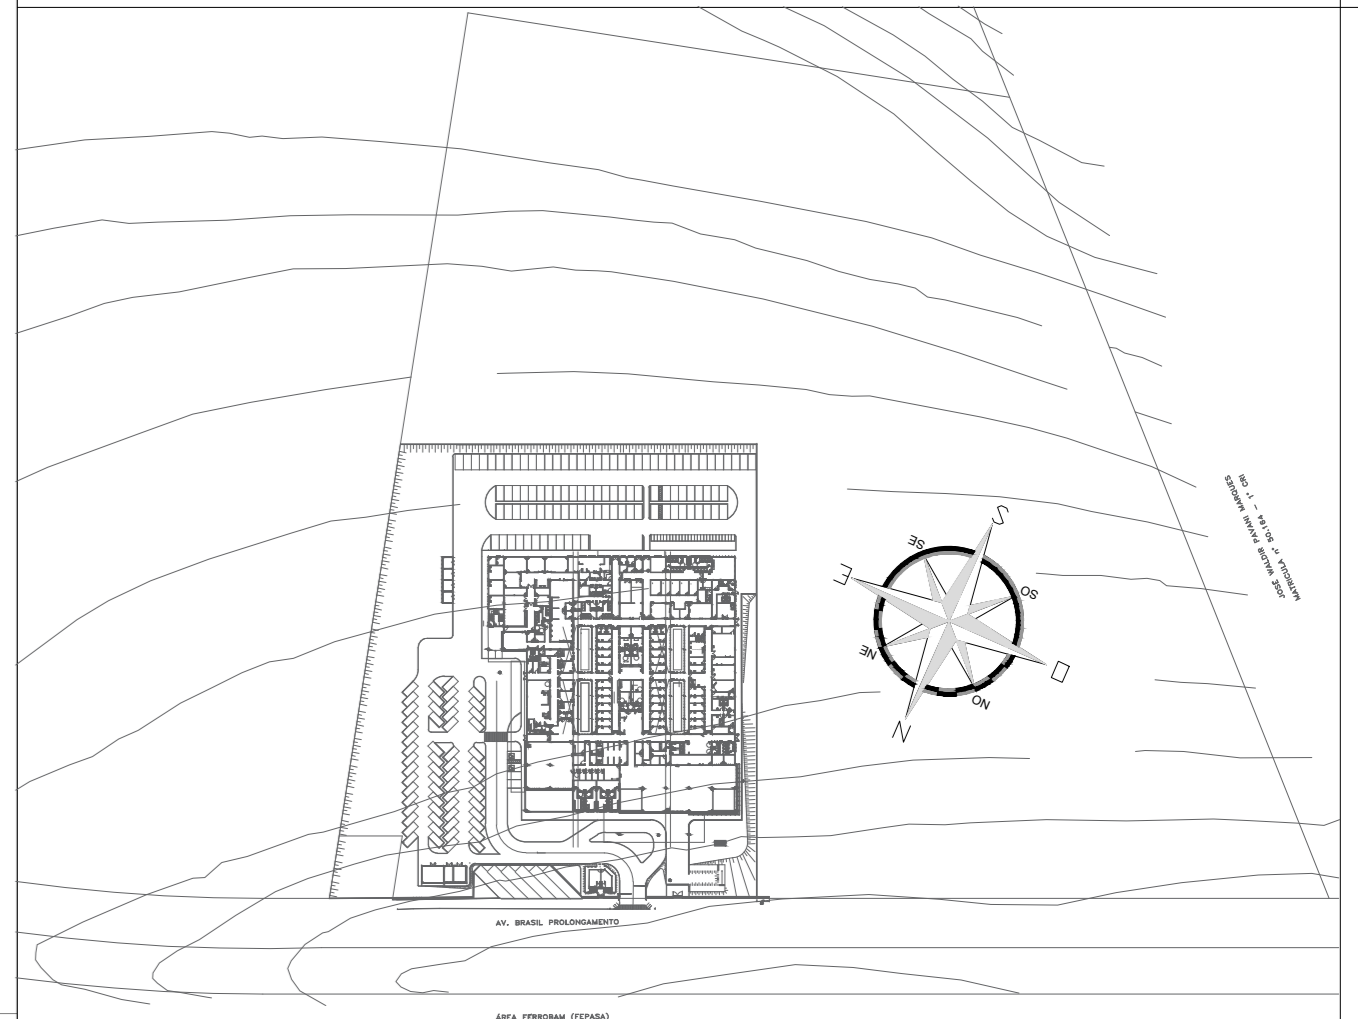

REVISÃO	DATA	ASSUNTO	RESPONSÁVEL
RO1	10/09/2020	REVISÃO CONFORME PROJETO DA VIGILÂNCIA SANITÁRIA	TTC

<p>Autores do Projeto:</p>  <p>SVAIZER & GUTIERREZ engenharia OAB RJ/1073 TELEFAX: (21) 4756-1420 E-MAIL: svaizer@svaizer-ag.com.br</p>	<p>Cliente:</p> <p>PROJETO CEDIDO (DOADO) PELA PREFEITURA MUNICIPAL DE RIBERÃO PRETO</p>
---	--

REFERÊNCIA:	PROJETO BÁSICO-AR CONDICIONADO	NOME:	AMBULATÓRIO MÉDICO DE MARILIA
-------------	--------------------------------	-------	-------------------------------

PROJETISTA:	COORDENADOR:	REVISOR:	ESCALA:	FOLHA:
TTC	JAN	RO1	1/100	18 / 23

DATA:	DATA:	ARQUIVO:	FILE:
10/09/2020	10/09/2020	PROJETO_BASICO-AR_CONDICIONADO	18 / 23