



LEGENDA ELÉTRICA

- S- SISTEMA DE SUPERVISÃO
- BL- BOTÃO LIGA
- BD- BOTÃO DESLIGA
- SP- SUPERVISÃO
- DJM- DISJUNTOR MOTOR
- RS- RELÉ DE SOBRECARGA
- UR - UNIDADE RESFRIADORA
- BAG - BOMBA DE ÁGUA GELADA
- VE - VENTILADOR DE EXAUSTÃO
- LO - LÂMPADA
- AM - AMARELA
- RS - RELÉ TÉRMICO
- C - CONTATOR
- CA - CONTATOR AUXILIAR
- CN - CONTROLE DE NÍVEL
- DJ - DISJUNTOR
- VAG - VALVULA DE ÁGUA GELADA
- SE - CHAVE SELETORA
- FC - FANCOIL
- CA/K1 - CONTATOR TRIPOLAR - 380V
- QE - QUADRO ELÉTRICO
- QA - QUADRO DE AUTOMAÇÃO
- CTA - CHAVE DE TRANSFERÊNCIA AUTOMÁTICA
- IF - INVERSOR DE FREQUÊNCIA
- P - SENSOR DE PRESSÃO
- ST - SOFT STARTER
- RA - RESISTENCIA DE AQUECIMENTO
- RU - SISTEMA DE UMIDIFICAÇÃO
- UVC - LÂMPADA ULTRA VIOLETA CLASSE C
- CS - CHAVE DE SEGURANÇA CAIXA DA LÂMPADA

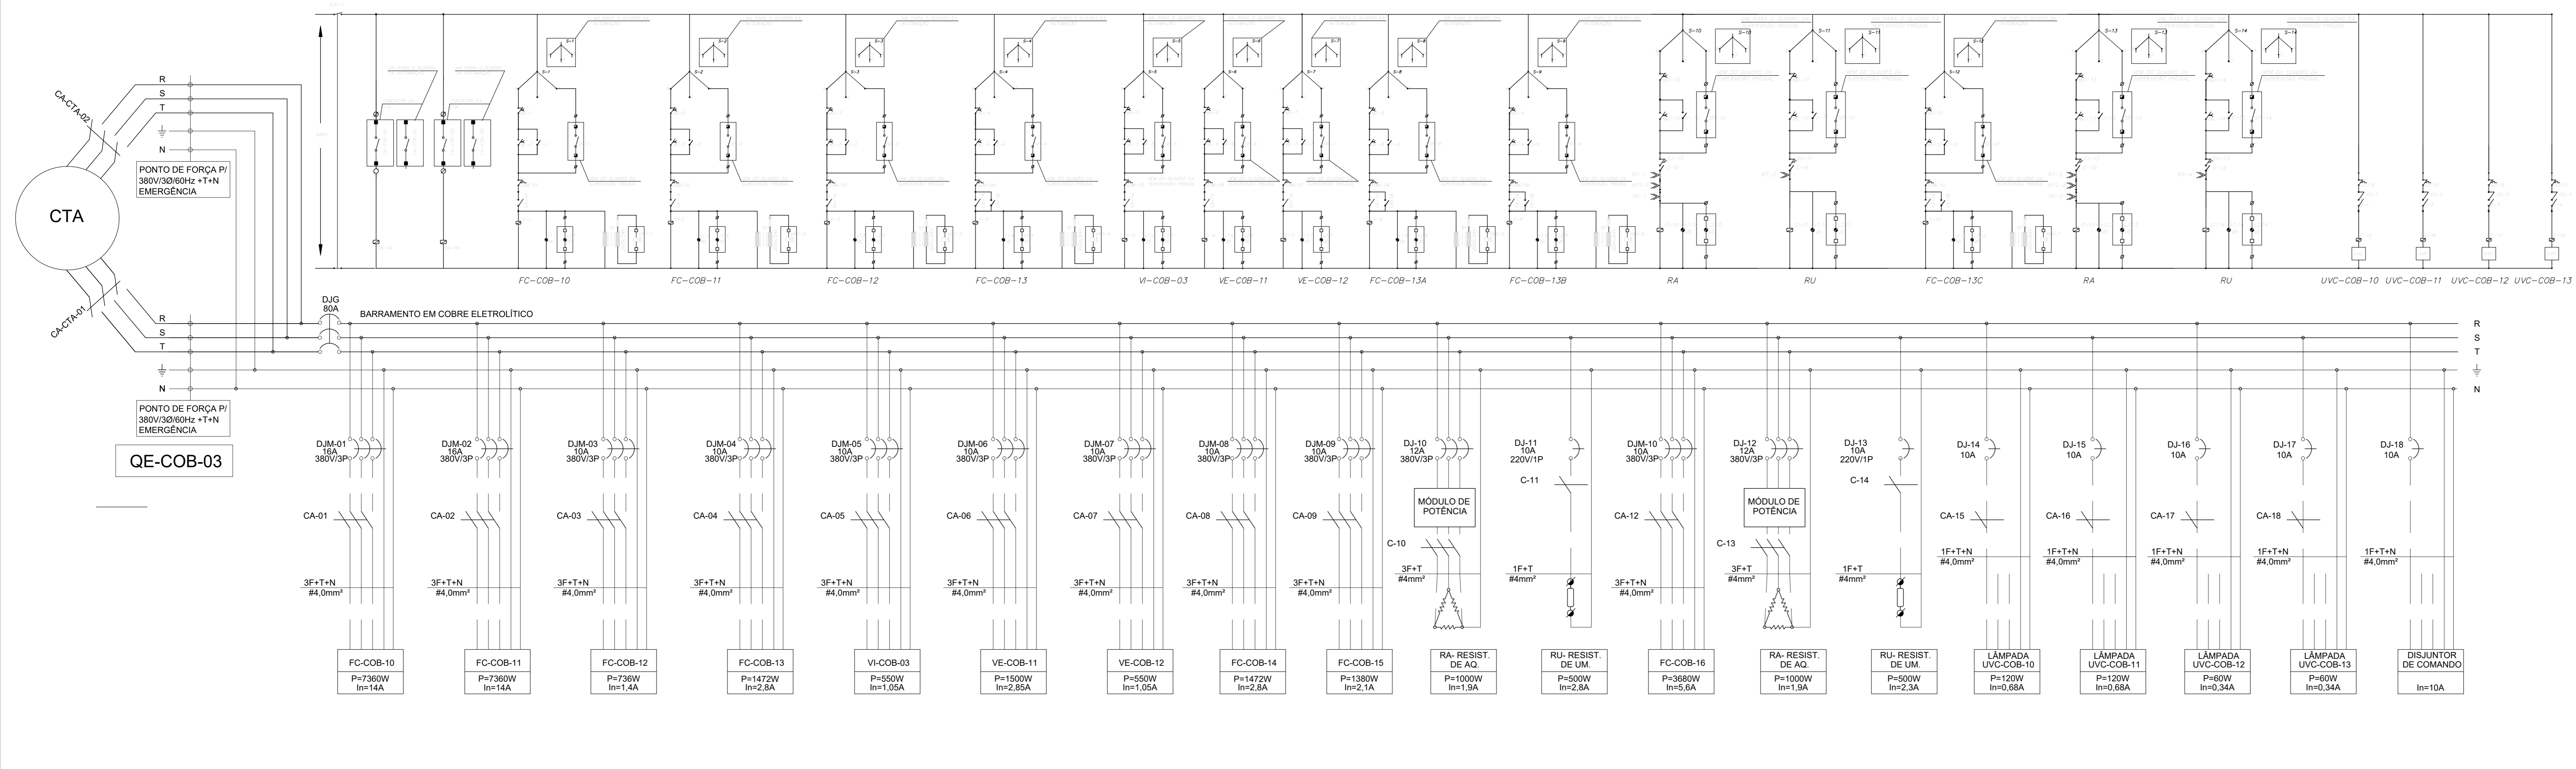

LEGENDA AUTOMAÇÃO

- UR - UNIDADE RESFRIADORA COM CONDENSAÇÃO
- BAGP - BOMBA DE ÁGUA GELADA PRIMÁRIA
- BAGS - BOMBA DE ÁGUA GELADA SECUNDÁRIA
- FC - FANCOIL
- FCL - FANCOILETE
- VE - VENTILADORES DE EXAUSTÃO
- AAC - ALIMENTAÇÃO DE ÁGUA GELADA
- RAG - RETORNO DE ÁGUA GELADA
- BOMBA DE ÁGUA
- (AI) ENTRADA ANALÓGICA
- (AO) SAÍDA ANALÓGICA
- (DI) ENTRADA DIGITAL
- (DO) SAÍDA DIGITAL
- (NO) NORMALMENTE ABERTA
- (AI) SENSOR DE PRESSÃO
- (N) SENSOR DE NÍVEL DE ÁGUA

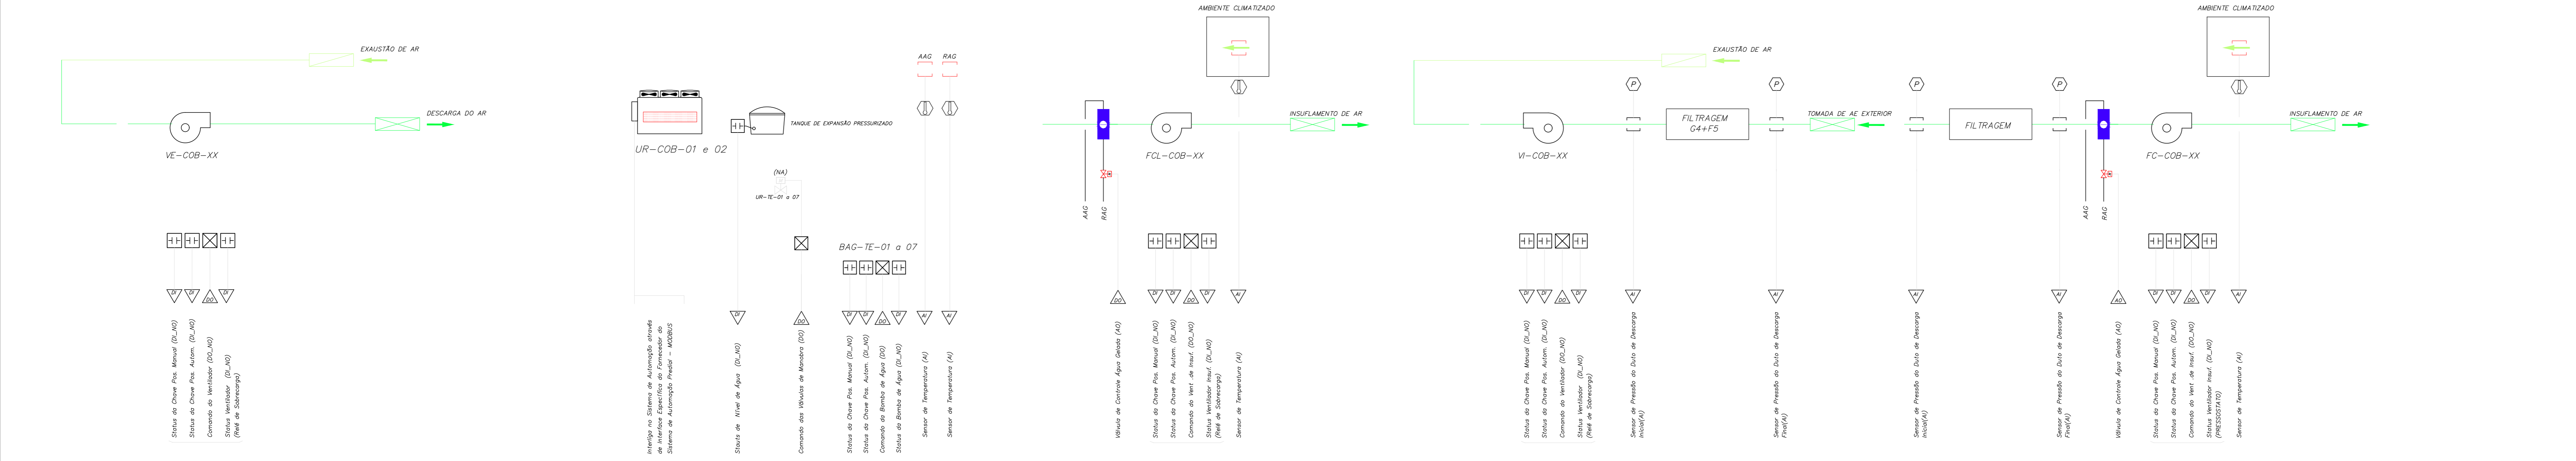

REVISÃO	DATA	ASSINTO	RESPONSÁVEL
01	10/09/2020	REVISÃO CONFORME PROJETO DA VIOLÂNCIA SANITÁRIA	ARAÚJO

AUTORES DO PROJETO	CLIENTE
SWAIZER & GUTIERREZ Engenharia e Arquitetura Rua: ... Fone: ... E-mail: ...	PROJETO Cedido (DOADO) PELA PREFEITURA MUNICIPAL DE RIBEIRÃO PRETO

PROJETO	NOME
PROJETO BÁSICO-AR CONDICIONADO	AMBULATÓRIO MÉDICO DE MARILIA

PROJETA	COORDENADOR	REVISOR	ESCALA	FOLHA
ARAÚJO	JAN	RO1	S/ESCALA	19/23