


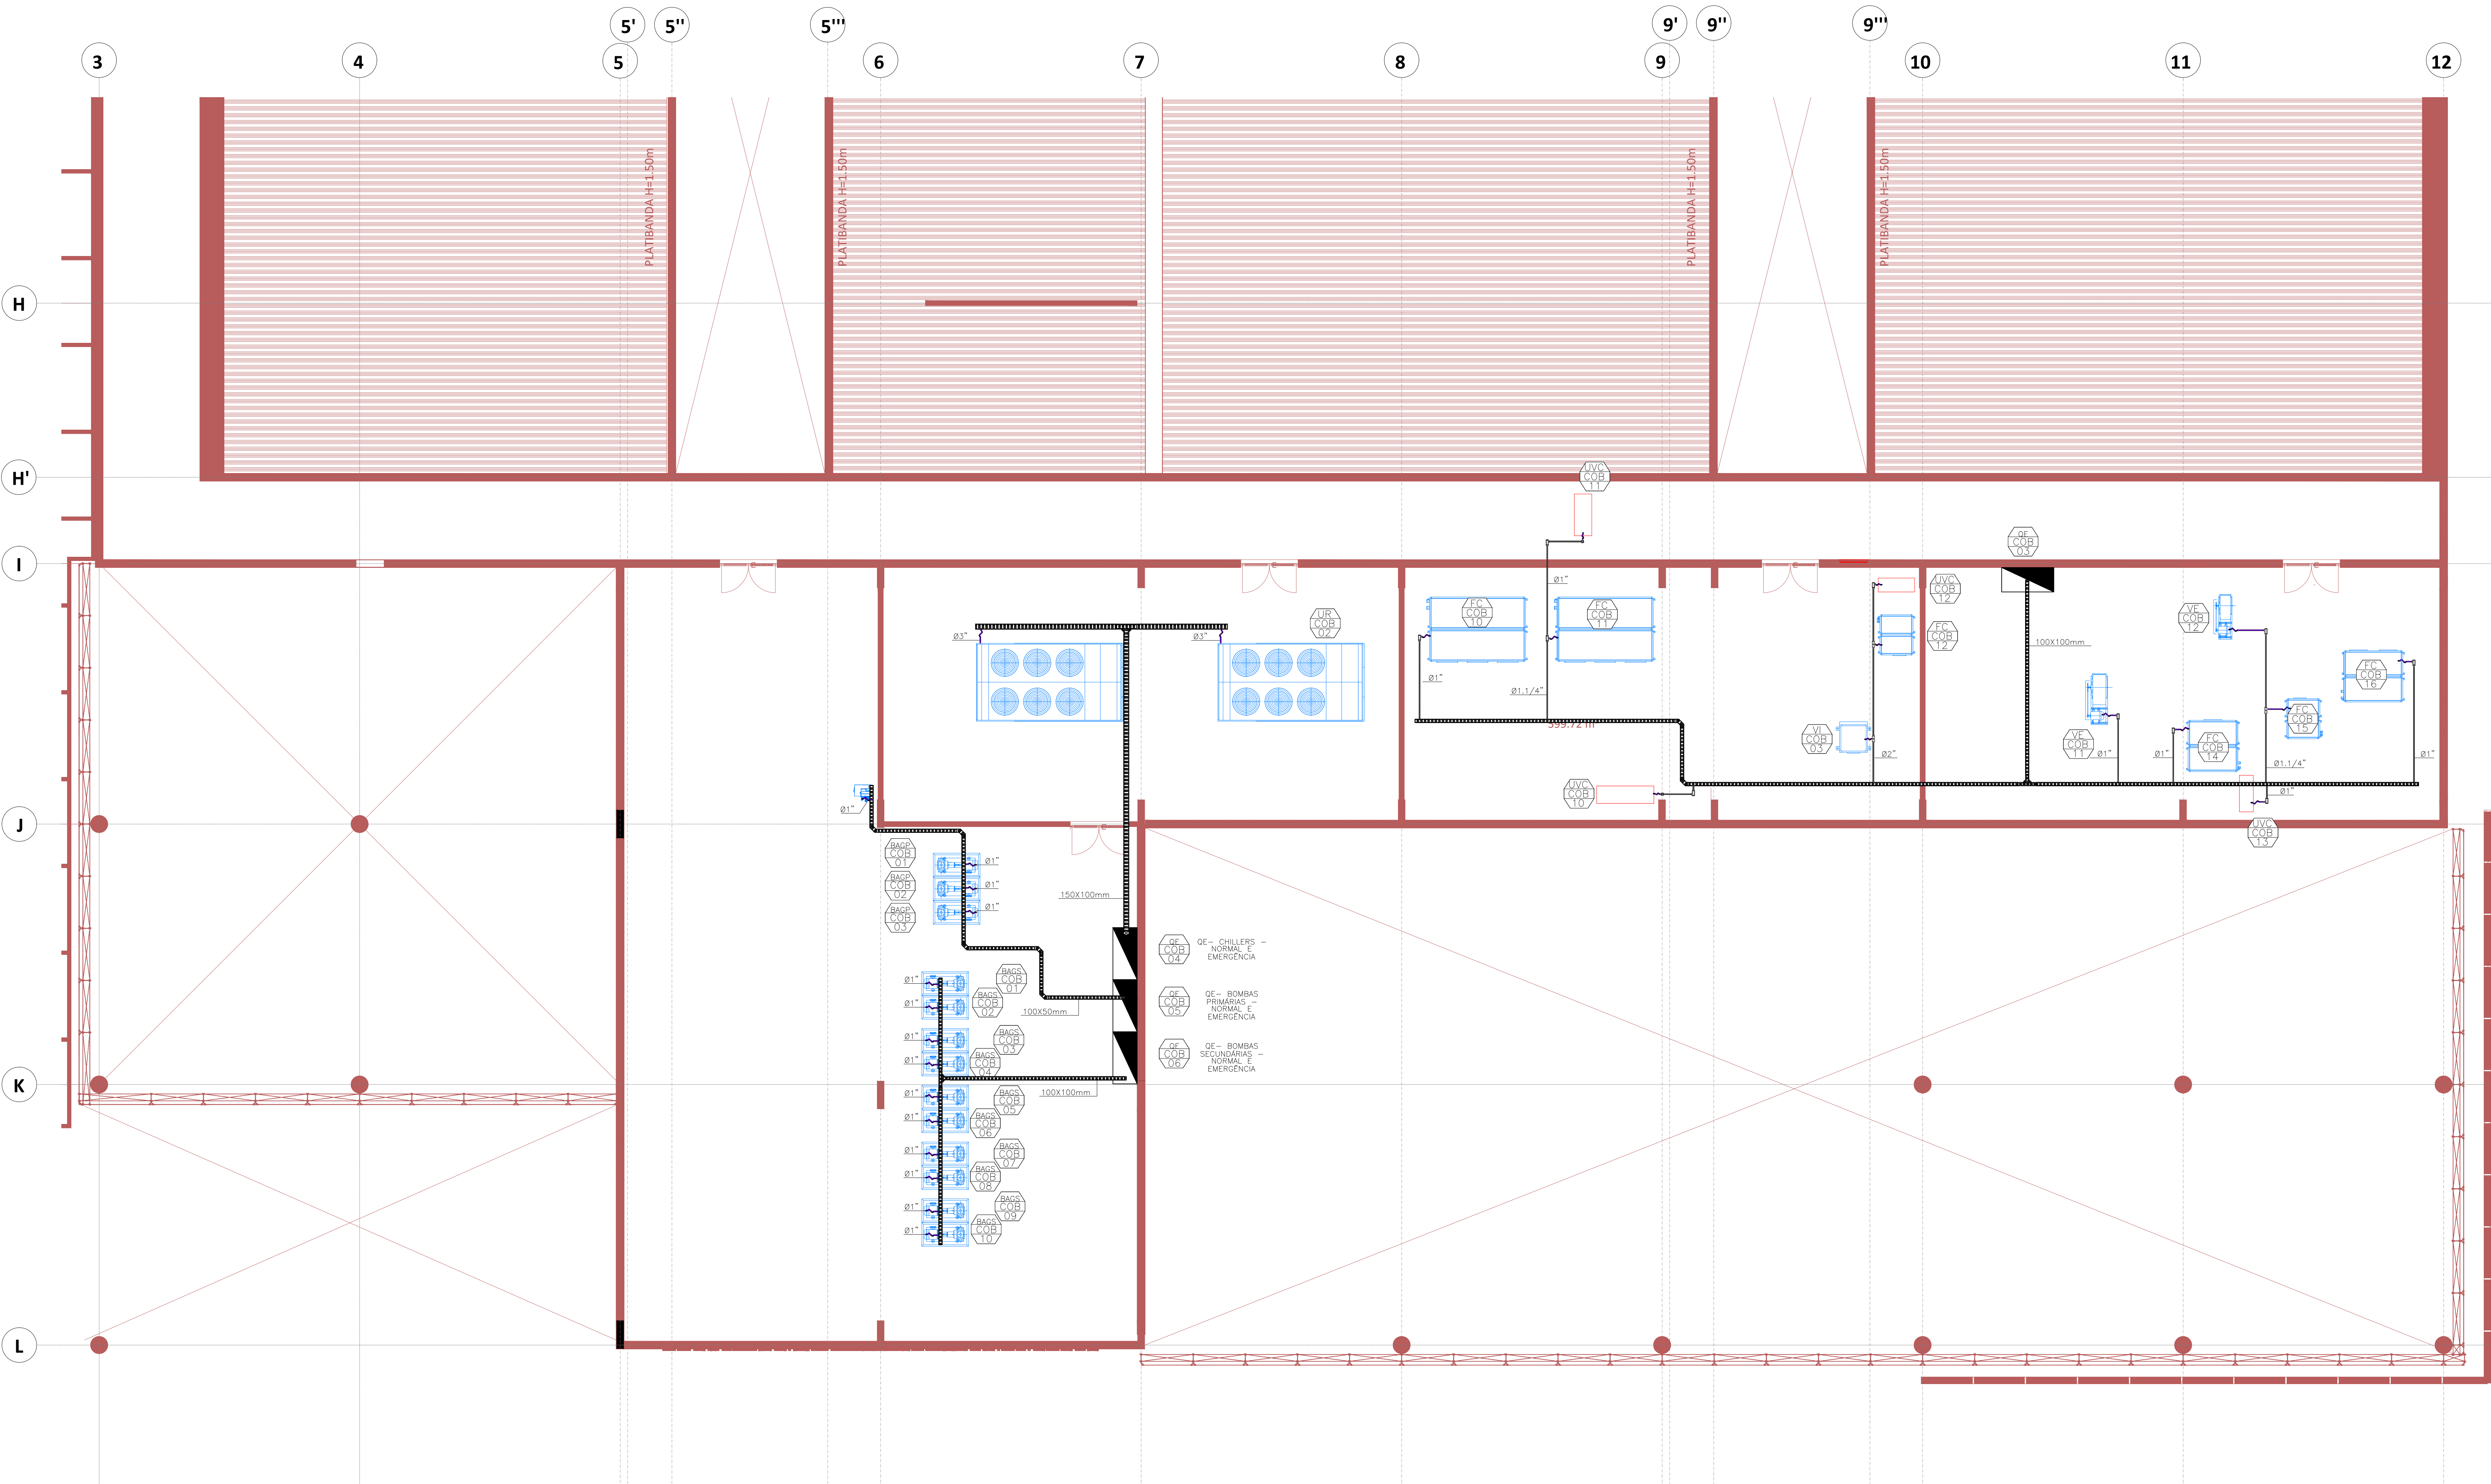

PLANTA GERAL
ESC: 1/75


DOCUMENTOS DE REFERÊNCIA

NOTAS

LEGENDAS

- ELETRICALHA PERFORADA
- ELETRODUTO RÍGIDO GALVANIZADO
- ELETRODUTO FLEXÍVEL SEALTUBE
- CONDULETE

REVISÃO	DATA	ASSUNTO	RESPONSÁVEL
R01	10/09/2020	REVISÃO CONFORME PROJETO DA VIGILÂNCIA SANITÁRIA	TTC

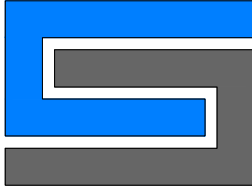AUTORES DO PROJETO:	CLIENTE
 SVAIZER & GUTIERREZ Engenharia Rua: ... Tel: (11) 4796-1400 E-mail: eng@svaizer.com.br	PROJETO CEDIDO (DOADO) PELA PREFEITURA MUNICIPAL DE RIBEIRÃO PRETO

REFERÊNCIA	NOME
PROJETO BÁSICO—AR CONDICIONADO	AMBULATÓRIO MÉDICO DE MARÍLIA

REFERÊNCIA	LOCAL
ALIMENTAÇÃO ELÉTRICA— COBERTURA, REDEÇÃO/MADEIRA— CENTRAL DE ÁGUA GELADA	AV. BRASIL PROLONGAMENTO, S/N — MARÍLIA
PROJETA: TTC	COORDENADOR: JAN
DATA: 10/09/2020	REVISÃO: R01
	ESCALA: 1/75
	FOLHA: 22/23