



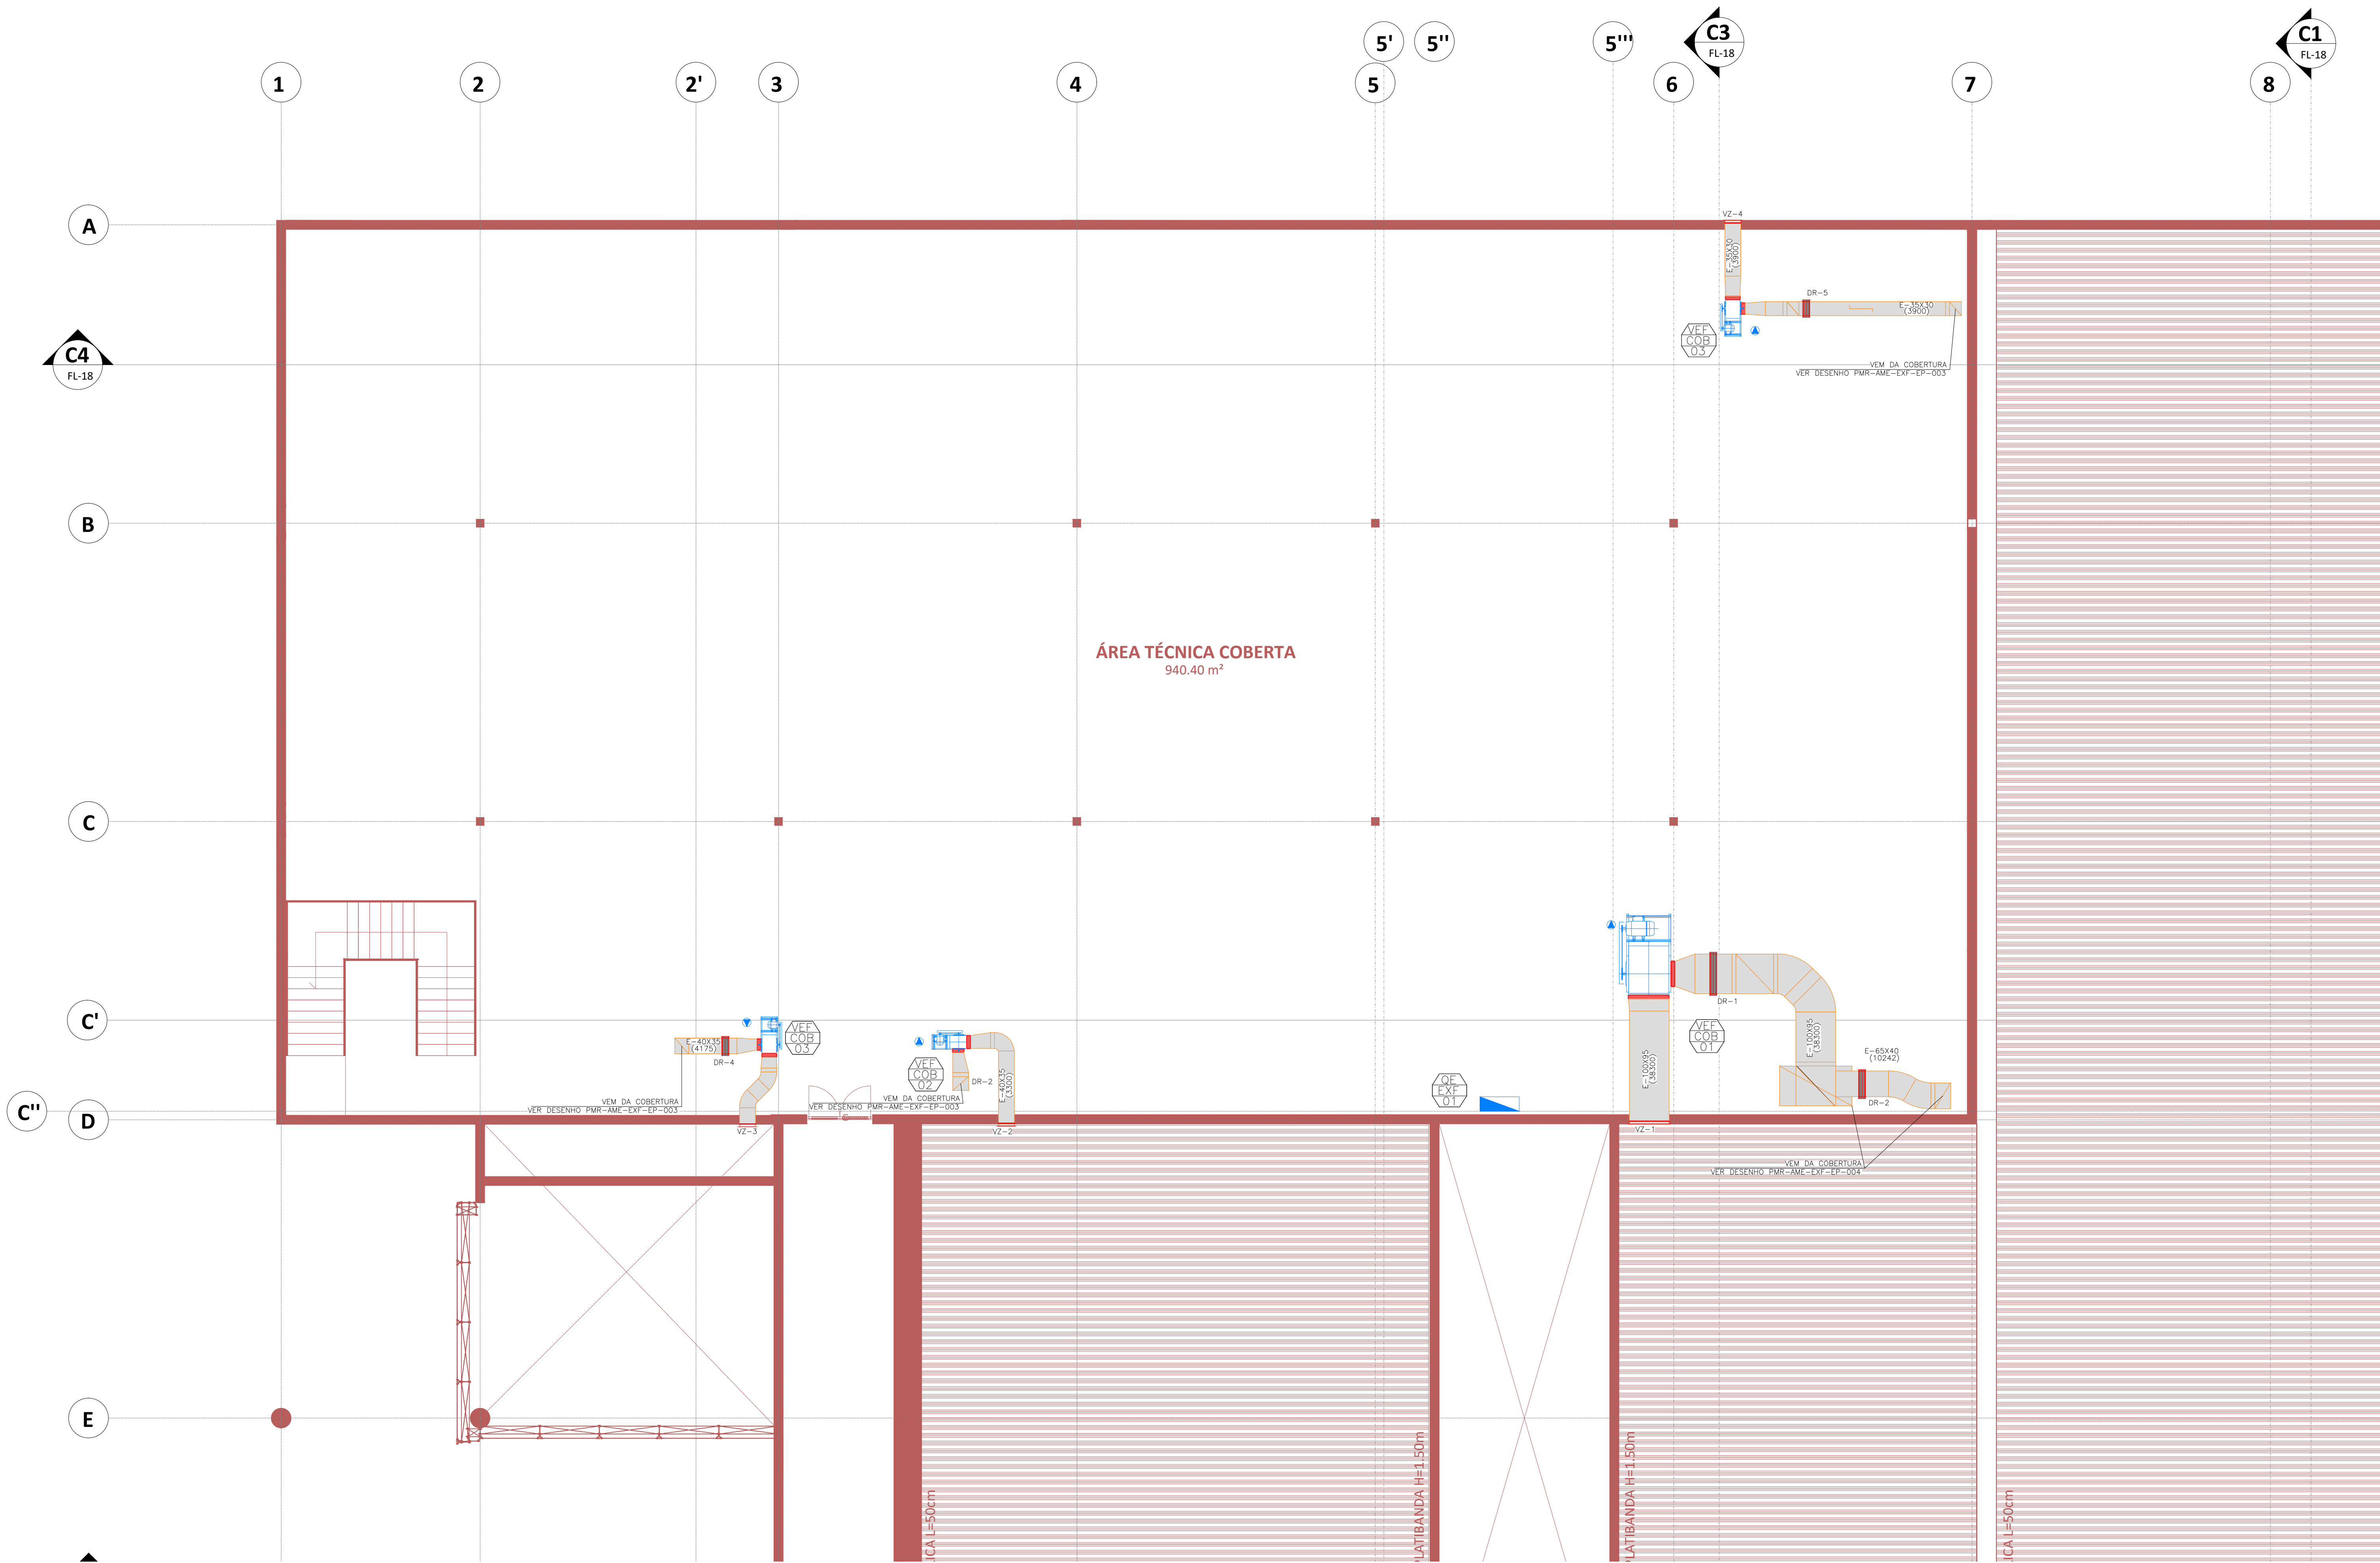

PLANTA GERAL
ESC: 1/75

LISTA DE MATERIAIS				
ITEM	QUANT.	DISCRIMINACAO	MATERIAL	FAB. DE REF.
DR-1	01	DAMPER DE REGULAGEM MANUAL MODELO JN-B DIM. 1000X950 mm	AÇO	TROX
DR-2	01	DAMPER DE REGULAGEM MANUAL MODELO JN-B DIM. 400X650 mm	AÇO	TROX
DR-3	01	DAMPER DE REGULAGEM MANUAL MODELO JN-B DIM. 400X350 mm	AÇO	TROX
DR-4	01	DAMPER DE REGULAGEM MANUAL MODELO JN-B DIM. 400X350 mm	AÇO	TROX
DR-5	01	DAMPER DE REGULAGEM MANUAL MODELO JN-B DIM. 350X300 mm	AÇO	TROX
VZ-01	01	VENEZIANA DE DESCARGA DE AR MODELO AWC DIM. 1000X950 mm	AÇO	TROX
VZ-02	01	VENEZIANA DE DESCARGA DE AR MODELO AWC DIM. 400X350 mm	AÇO	TROX
VZ-03	01	VENEZIANA DE DESCARGA DE AR MODELO AWC DIM. 400X350 mm	AÇO	TROX
VZ-04	01	VENEZIANA DE DESCARGA DE AR MODELO AWC DIM. 350X300 mm	AÇO	TROX

DADOS TÉCNICOS VENTILADORES EXAUSTÃO															
TAG	ÁREA ATENDIDA	FABRICANTE	MODELO	MONTAGEM	VENTILADOR	PRESSÃO EST. DISPONÍVEL (mmCA)	VAZÃO DE AR (m³/h)	FILTRAGEM	GABINETE	DIMENSÕES			PESO (kg)	ALIMENTAÇÃO ELÉTRICA	
										L(mm)	P(mm)	A(mm)		V/Ø/HZ	
VE-COB-01	ÁREA TÉCNICA	BERLINER LUFT OU SIMILAR	BSD 800	LG 90	SIROCCO SIMPLES	50	38300	–	NAO	2000	1295	1500	233	9,20	380/3/60
VE-COB-02	CENTRO CIRÚRGICO	BERLINER LUFT OU SIMILAR	BSD 250	LG 90	SIROCCO SIMPLES	50	3300	–	NAO	880	1295	497	54	1,10	380/3/60
VE-COB-03	SALA CIRÚRGICA 1	BERLINER LUFT OU SIMILAR	BSD 280	LG 90	SIROCCO SIMPLES	50	4175	–	NAO	917	523	542	89	1,10	380/3/60
VE-COB-04	SALA CIRÚRGICA 2	BERLINER LUFT OU SIMILAR	BSD 280	LG 90	SIROCCO SIMPLES	50	3900	–	NAO	817	523	542	89	1,10	380/3/60

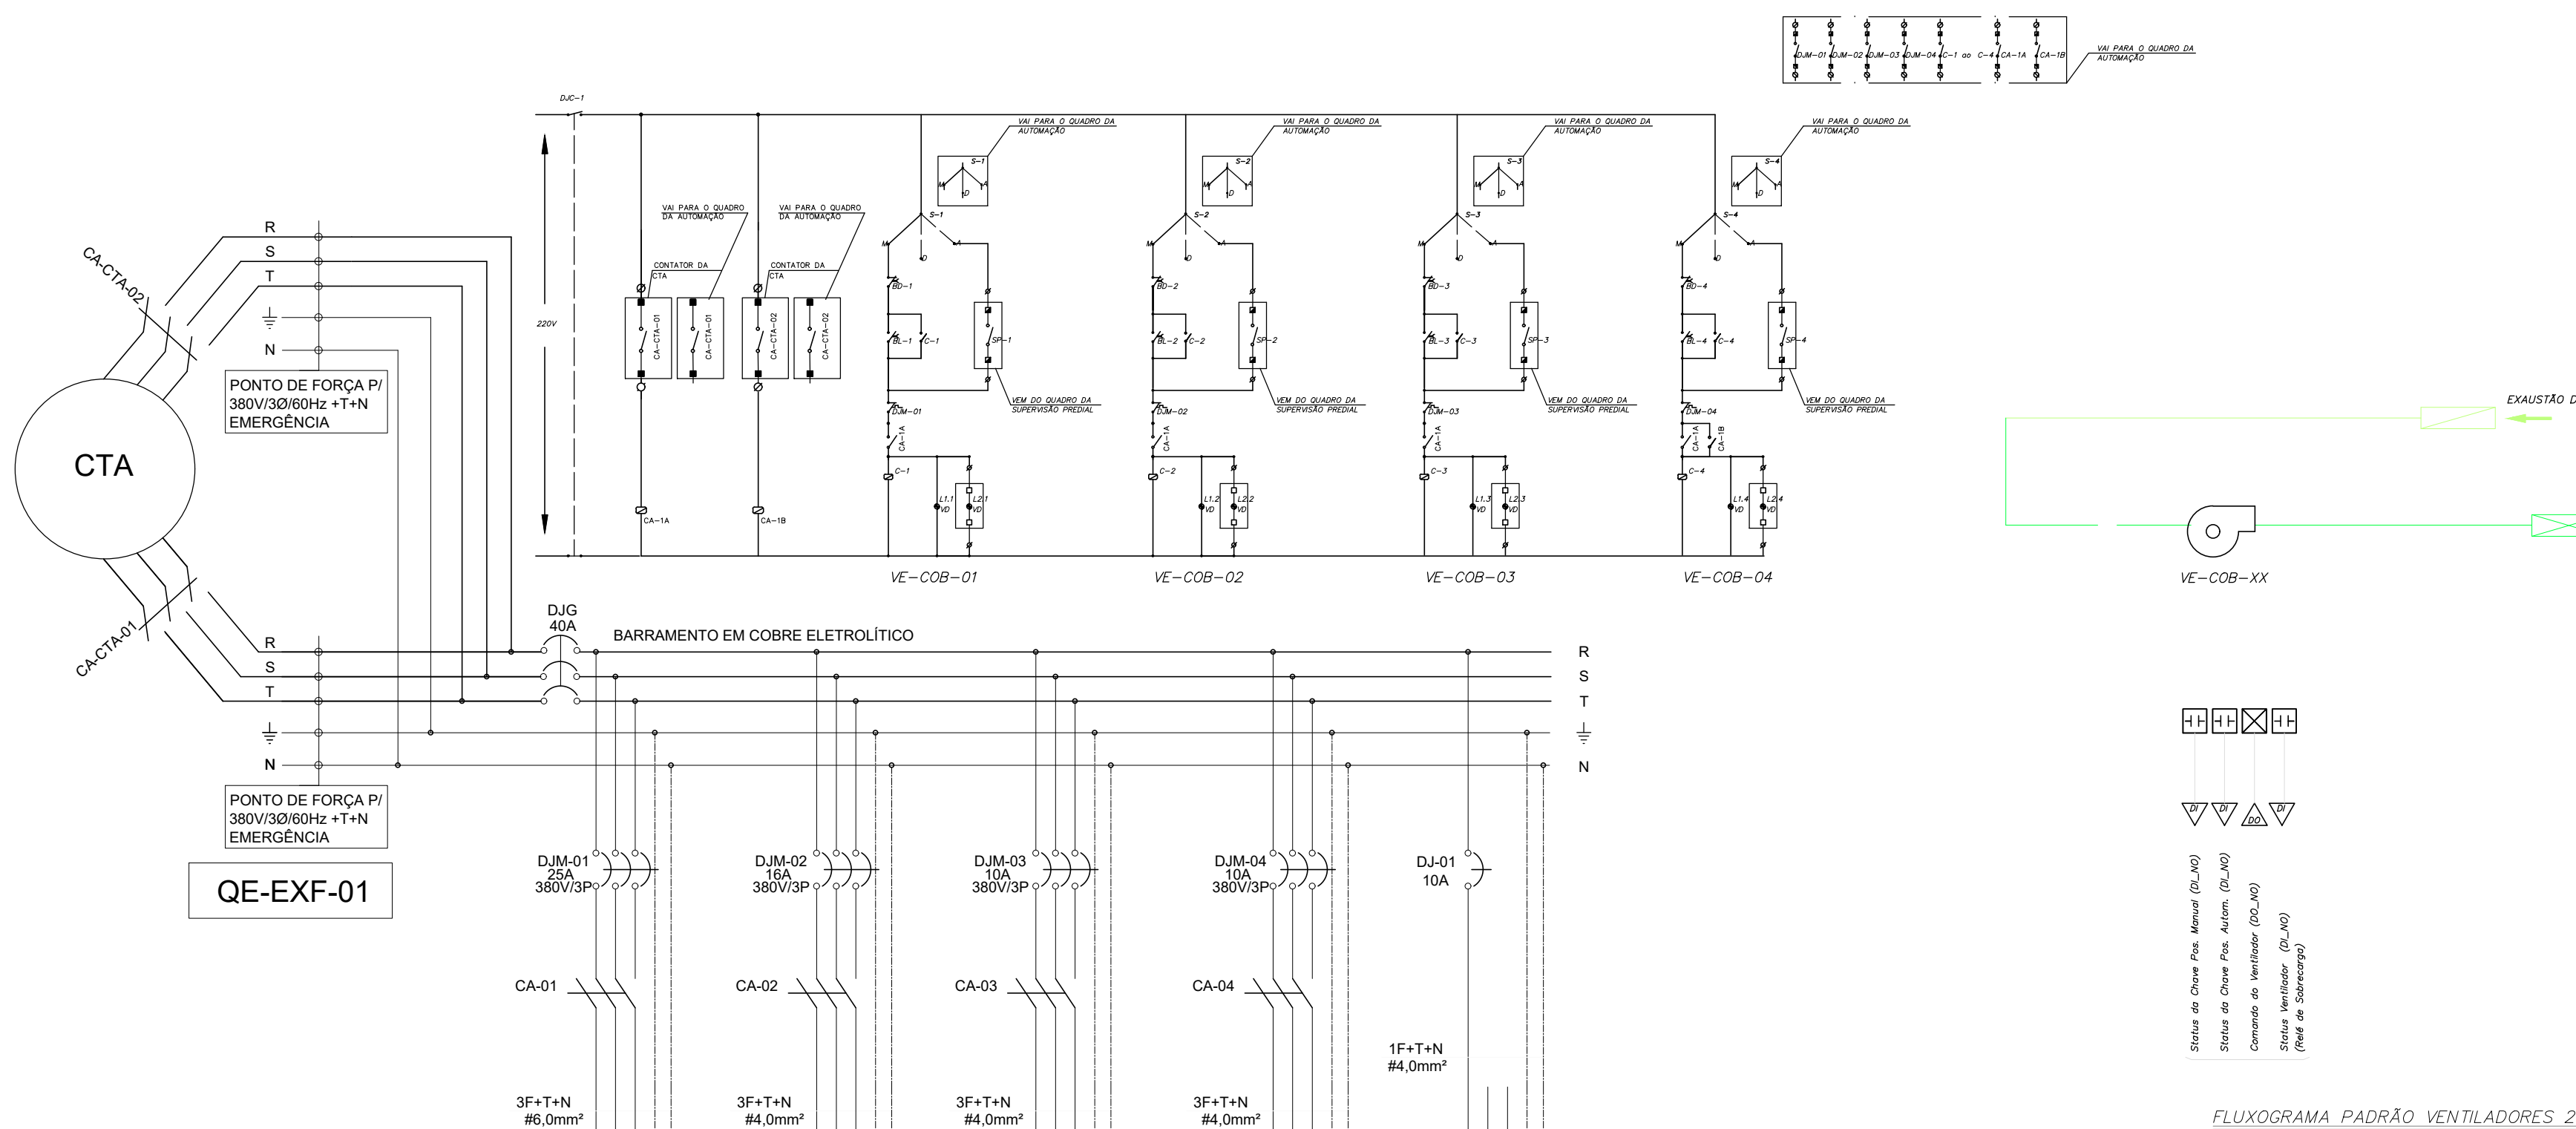


FLUXOGRAMA PADRÃO VENTILADORES 2

DOCUMENTOS DE REFERÊNCIA

NOTAS

- 1 - DIMENSÕES EM CENTÍMETROS EXCETO OUTRAS ESPECIFICADAS.
- 2 - NÚMEROS ENTRE PARÊNTESES INDICAM VAZÃO DE AR EM M3/H
- 3 - GRELHAS DE AR E VENEZIANAS, FABRICADAS COM PERFIS DE ALUMÍNIO;
- 4 - AS INSTALAÇÕES AQUI PREVISTAS SÃO EXECUTADAS, DE ACORDO COM AS NORMAS E RECOMENDAÇÕES DA ABNT E SMACNA;
- 5 - O INSTALADOR DEVERÁ VERIFICAR NO LOCAL AS CONDIÇÕES DE INSTALAÇÃO, ANTES DE CONFECCIONAR/COMPRAR OS MATERIAIS.


LEGENDAS

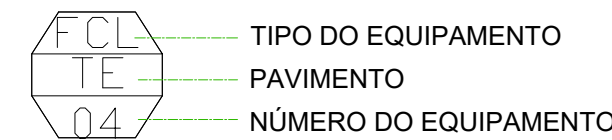

TIPO DO EQUIPAMENTO
PAVIMENTO
NÚMERO DO EQUIPAMENTO

E- DUTOS DE EXAUSTÃO - CHAPA GALVANIZADA SEM ISOLAMENTO TÉRMICO, PINTADO COM EPOXI NA COR PRETA

PLANTA CHAVE

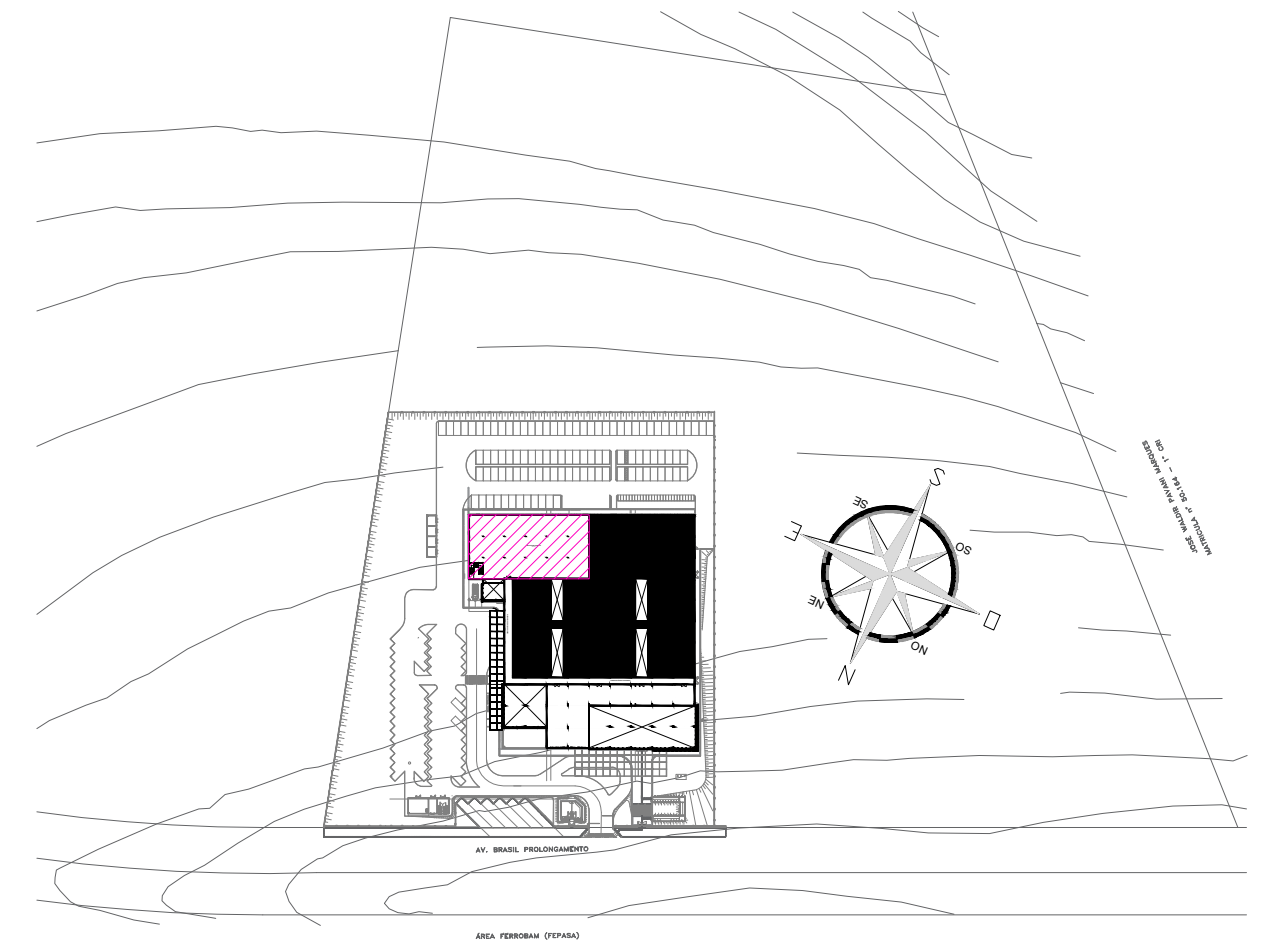

REVISÃO	DATA	ASSUNTO	RESPONSÁVEL
00	10/10/20	REVISÃO DO LAYOUT - CME	DPD

AUTORES DO PROJETO:	CLIENTE:
SVAIZER & GUTIERREZ engenharia CNPJ nº 17.113.111/0001-00 RUA SVAIZER, 1400 JARDIM SVAIZER - JARDIM SVAIZER Cidade de São Paulo - SP - 05411-000	PROJETO Cedido (DOADO) PELA PREFEITURA MUNICIPAL DE RIBEIRÃO PRETO

TÍTULO:	LOCAL:
PLANTA DE COBERTURA - SETOR ODONTOLÓGICO/ADM/CENTRO CIRÚRGICO	AV. BRASIL PROLONGAMENTO, S/N - MARÍLIA
REFERÊNCIA:	LOCAL:
PROJETO: DPD	COORDENADOR: JAN
DATA: 10/10/2020	REVISÃO: R01
	ESCALA: 1:75
	FOLHA: 01/05