


NOTAS

- 1 - DIMENSÕES EM CENTÍMETROS EXCETO OUTRAS ESPECIFICADAS.
- 2 - NÚMEROS ENTRE PARÊNTESIS INDICAM VAZÃO DE AR EM M3/H
- 3 - GRELHAS DE AR E VENEZIANAS, FABRICADAS COM PERFIS DE ALUMÍNIO;
- 4 - AS INSTALAÇÕES AQUI PREVISTAS SERÃO EXECUTADAS, DE ACORDO COM AS NORMAS E RECOMENDAÇÕES DA ABNT E SMACNA;
- 5 - O INSTALADOR DEVERÁ VERIFICAR NO LOCAL AS CONDIÇÕES DE INSTALAÇÃO, ANTES DE CONFECCIONAR/COMPRAR OS MATERIAIS.


LEGENDAS

- E- grelha de exaustão - chapa galvanizada sem isolamento térmico, pintada com epóxi na cor preta
- grelhas de ar

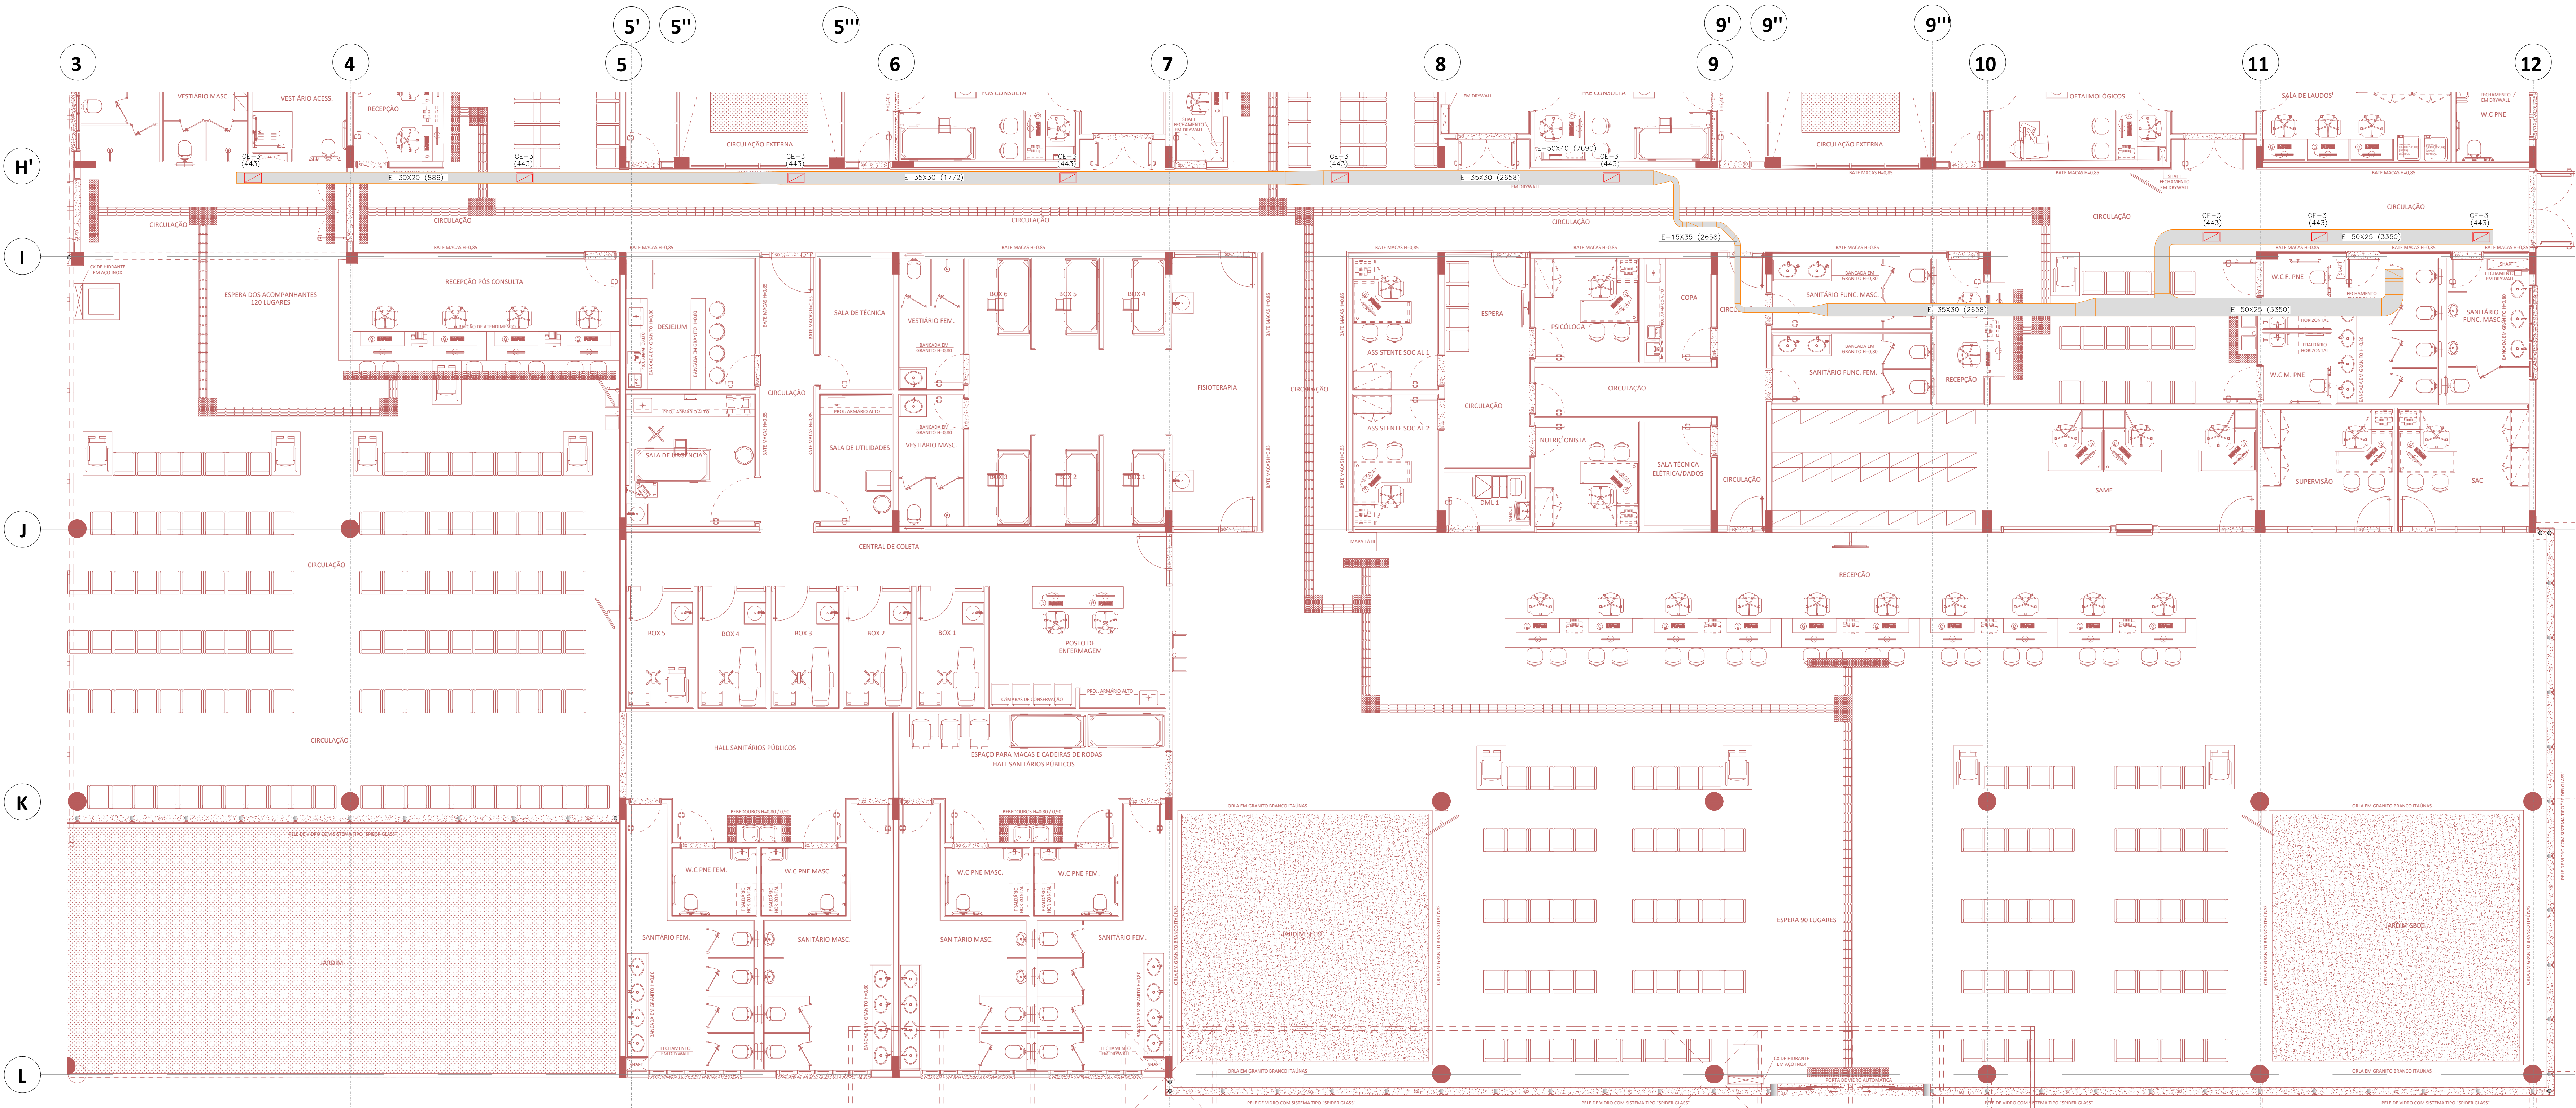

PLANTA GERAL
ESC: 1/50

PLANTA CHAVE

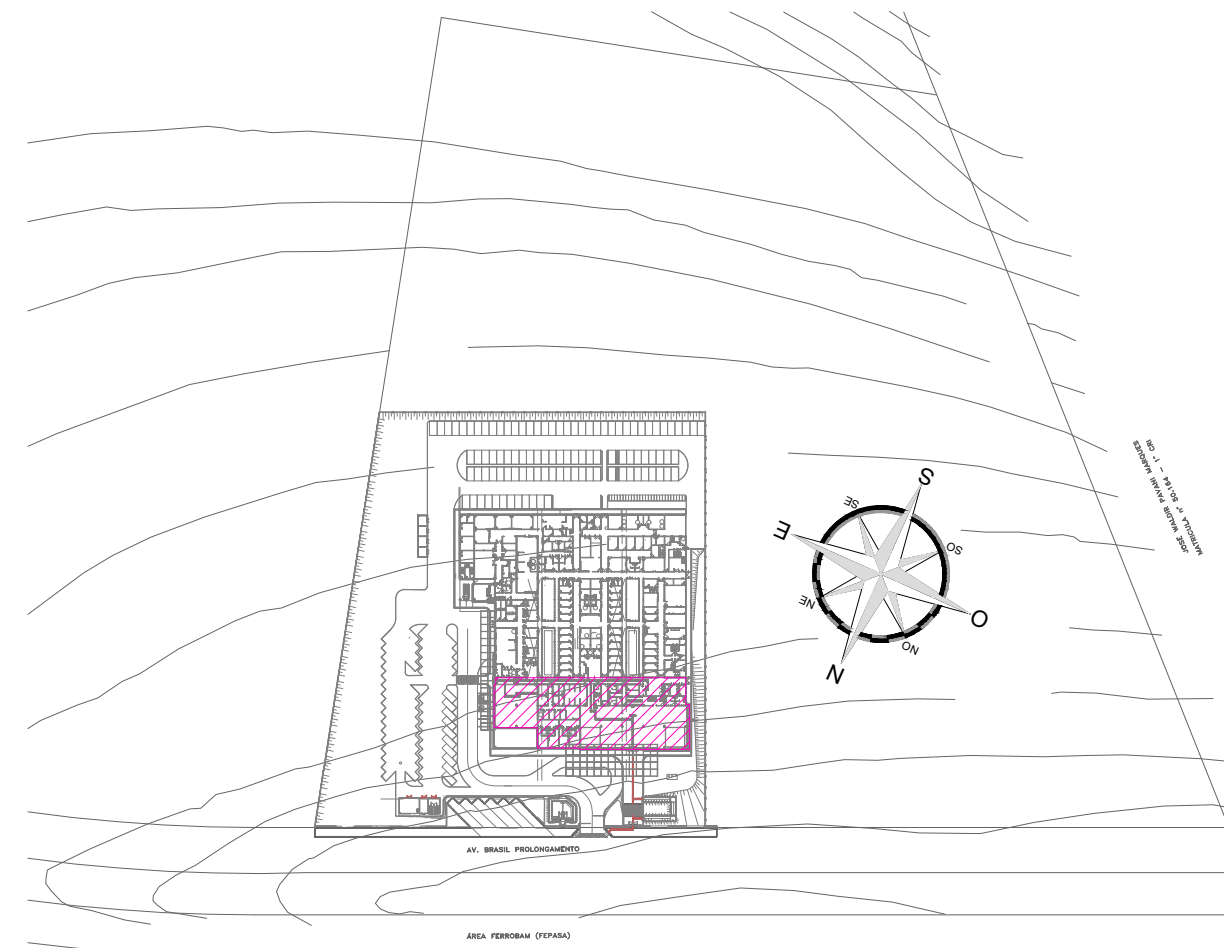

REVISÃO	DATA	ASSUNTO	RESPONSÁVEL
00	10/10/20	COMISSÃO INICIAL	DPD

AUTORES DO PROJETO:	CLIENTE:
SVAIZER & GUTIERREZ engenharia CNPJ: 07.073.713/0001-08 TEL/FAX: (11) 4756-1400 E-MAIL: engenharia.ag@gmail.com.br	PROJETO Cedido (DOADO) PELA PREFEITURA MUNICIPAL DE RIBEIRÃO PRETO

TÍTULO: PROJETO BASC. DE EXAUSTÃO DE FUMAÇA LOCAL: AMBULATÓRIO MÉDICO DE MARÍLIA

REFERÊNCIA: PLANTA DO TERREO

PROJETA:	COORDENADOR:	REVISOR:	ESCALA:	FOLHA:
DPD	JAN	ROO	1:75	05/05
DATA: 10/10/2020	DATA: 10/10/2020	ARQUIVO: PMR-AME-EXF-PE-005.DWG		

LISTA DE MATERIAIS				
ITEM	QUANT.	DISCRIMINACAO	MATERIAL	FAB. DE REF.
GE-4	9	GRELHA DE EXAUSTÃO COM REGISTRO MODELO AR-A6 DM. 225X425mm	ALUMINIO	TROX