

DOCUMENTOS DE REFERÊNCIA

1. PLANILHA DE QUANTITATIVOS
2. MEMORIAL DESCRITIVO E ESPECIFICAÇÕES TÉCNICAS

NOTAS


1. MEDIDAS E NÍVEIS EM METROS;
2. VERIFICAR POSIÇÃO EXATA DOS PILARES NO PROJETO ESTRUTURAL;
3. VERIFICAR DETALHES CONSTITUTIVOS PERTINENTES NAS PRANCHAS DE DETALHAMENTO;
4. EM CASO DE CONFLITO DE INFORMAÇÕES ENTRE O PROJETO GRÁFICO E O MEMORIAL DESCRITIVO, PREVALECE A INFORMAÇÃO CONTIDA NOS DESENHOS;
5. ALTERAÇÕES NESTE PROJETO SOMENTE COM AUTORIZAÇÃO EXPRESSA DO PROJETISTA.

LEGENDAS

4. PISOS
1. PORCELANATO, MARCA "PORTOBELLO", LINHA: CITY REF.: CITY OF WHITE, DIM.: 90x90cm, NATURAL, RETIFICADO COD.: 20461E OU QUE ATENDA TÉCNICAMENTE + REJUNTE EPOXI QUARTZOLIT - COR BRANCO
2. CERÂMICA, MARCA "CECRISA", REF.: MAXIMUS WH NEW, DIM.: 45x45cm, COR BRANCO, BOLD COD.: 20461E OU QUE ATENDA TÉCNICAMENTE + REJUNTE EPOXI QUARTZOLIT - COR BRANCO
3. VINÍLICO, MARCA "TARRETT", LINHA: ECLIPSE PREMIUM CINZA CLARO, REF.: 21020969, EM MANTA, CS1290172 A112 OU QUE ATENDA TÉCNICAMENTE
5. PISO EM GRANITO FLAMÉADO BRANCO ITAÚNAS, ESP. 3cm
6. PLACA DE CERÂMICA EXTRUDADA NAS DIMENSÕES 24X11,6cm, GAI OU QUE ATENDA TÉCNICAMENTE
8. PISO CIMENTADO DESEMPENADO
9. PISO INTERTRAVADO, COR NATURAL, REF.: G-16, DIM.: 19x23x8cm, RESIT. À COMP. = 50MPa
10. GRAMA ESMERALDA
11. SEIXO BRANCO PARA JARDIM
12. SOLTEIRA EM GRANITO BRANCO ITAÚNAS
13. PISO TÁTIL DE ALERTA EM AÇO INOX
14. PISO TÁTIL DIRECIONAL EM AÇO INOX
15. PAREDES
16. TINTA ACRÍLICA, ACETINADA, SHERWIN WILLIAMS, LINHA HOSPITALAR REF.: SW 7028 (CORES VER ESTUDO CROMÁTICO)
17. TINTA EPOXI SOBRE MASSA EPOXI, SHERWIN WILLIAMS, LINHA HOSPITALAR REF.: SW 7028 - INCREDIBLE WHITE
18. PORCELANATO, MARCA "PORTOBELLO", LINHA: WHITE HOME REF.: CETIM BIANCO, DIM.: 30x60cm, MATE, RETIFICADO, COD.: 26110E + REJUNTE EPOXI QUARTZOLIT
19. ARGAMASSA BARITADA + TINTA ACRÍLICA, ACETINADA, SHERWIN WILLIAMS, LINHA HOSPITALAR REF.: SW 7028 - INCREDIBLE WHITE
20. ISOLAMENTO ACÚSTICO EM PLACAS DE ESPUMA SEMIRRÍGIDA INCOMBUSTÍVEL, COM SUPERFÍCIE EM CUNHAS ANECÓICAS, ESPESURA DE 50 MM, COR CINZA
21. PINTURA LÁTEX ACRÍLICA, 3 DEMÃOS, "REF. SUVINIL, LIMPEZA TOTAL (CORES VER ESTUDO CROMÁTICO)"
22. REVESTIMENTO TIPO FULGET, COR CINZA CLARO
23. REVESTIMENTO TIPO FULGET, COR CINZA MÉDIO
24. CONCRETO APARENTE TRATADO
25. AÇO CORTEN "A DEFINIR"
26. FORROS
27. FORRO MONOLÍTICO: CHAPA DE GESSO ACARTONADO ST C/ PINTURA ACRÍLICA "SUVINIL" PREMIUM FOSCA COR BRANCO NEVE E ARREMATES LATERAIS C/ TABICAS FECHADAS NA MESMA COR
28. FORRO MONOLÍTICO: CHAPA DE GESSO ACARTONADO ST C/ PINTURA ACRÍLICA ACETINADA LINHA HOSPITALAR PAREDES E TETOS "SHERWIN WILLIAMS" COR MODERATE WHITE - 360x60cm E ARREMATES LATERAIS C/ TABICAS FECHADAS NA MESMA COR
29. FORRO MONOLÍTICO: CHAPA DE GESSO ACARTONADO TIPO RU, RESISTENTE À UMIDADE, C/ PINTURA ACRÍLICA "SUVINIL" PREMIUM FOSCA COR BRANCO NEVE E ARREMATES LATERAIS C/ TABICAS FECHADAS NA COR BRANCO
30. LAJE APARENTE COM PINTURA LÁTEX PVA - COR BRANCO NEVE FOSCO DA "SUVINIL" PREMIUM
31. FORRO REMOVÍVEL EM FIBRAS MINERAIS, LINHA DECOR 625x1250mm, FABRICAÇÃO OWI, ESTRUTURADO POR PERIS EM AÇO GALVANIZADO OU QUE ATENDA TÉCNICAMENTE + SANCA DE CHAPA DE GESSO ACARTONADO ST C/ PINTURA ACRÍLICA "SUVINIL" PREMIUM FOSCA COR BRANCO NEVE E ARREMATES LATERAIS C/ TABICAS FECHADAS NA MESMA COR
32. FORRO REMOVÍVEL EM FIBRAS MINERAIS, LINHA DECOR 625x625mm, FABRICAÇÃO OWI, ESTRUTURADO POR PERIS EM AÇO GALVANIZADO OU QUE ATENDA TÉCNICAMENTE + SANCA DE CHAPA DE GESSO ACARTONADO ST C/ PINTURA ACRÍLICA "SUVINIL" PREMIUM FOSCA COR BRANCO NEVE E ARREMATES LATERAIS C/ TABICAS FECHADAS NA MESMA COR
33. FORRO COMPOSTO POR PAINÉIS LINEARES, DE BORDA ARREDONDADA, ENCAIXADOS SOB PRESSÃO NO PORTA PAINEL COM REPARAÇÃO DE 16mm ENTRE SI, COM APLICAÇÃO DE UM TAPA CANAL DEIXANDO A ESTÉTICA DAS REGIÕES SEM VAZIO. O MODELO EM 1/100 PERFORADO, ASSOCIADO COM MANTAS ACÚSTICAS, REF. 58MM100 SUL, METAL OU QUE ATENDA TÉCNICAMENTE
34. RODAPÉS
35. RODAPÉ H=10cm EM PORCELANATO, MARCA "PORTOBELLO", LINHA: CITY REF.: CITY OF WHITE, DIM.: 90x90cm, NATURAL, RETIFICADO COD.: 20461E OU QUE ATENDA TÉCNICAMENTE + REJUNTE EPOXI QUARTZOLIT - COR BRANCO
36. RODAPÉ H=10cm EM CERÂMICA, MARCA "CECRISA", REF.: MAXIMUS WH NEW, DIM.: 45x45cm, COR BRANCO, BOLD COD.: 20461E OU QUE ATENDA TÉCNICAMENTE + REJUNTE EPOXI QUARTZOLIT - COR BRANCO
37. RODAPÉ H=10cm EM VINÍLICO, MARCA "TARRETT", LINHA: ECLIPSE PREMIUM CINZA CLARO, REF.: 21020969, EM MANTA, CS1290172 A112 OU QUE ATENDA TÉCNICAMENTE

38. PAREDES
39. PAREDE DRYWALL DE 140mm, COM 4 CHAPAS DE 12,5mm + MONTANTES DE 90mm
40. PAREDE DRYWALL DE 190mm, COM 4 CHAPAS DE 12,5mm + 2 MONTANTES DE 70mm
41. PAREDE EM ALVENARIA DE 190mm
42. PAREDE EM ALVENARIA DE 250mm
43. DIVISÓRIAS DE ALUMÍNIO E VIDRO

PLANTA CHAVE

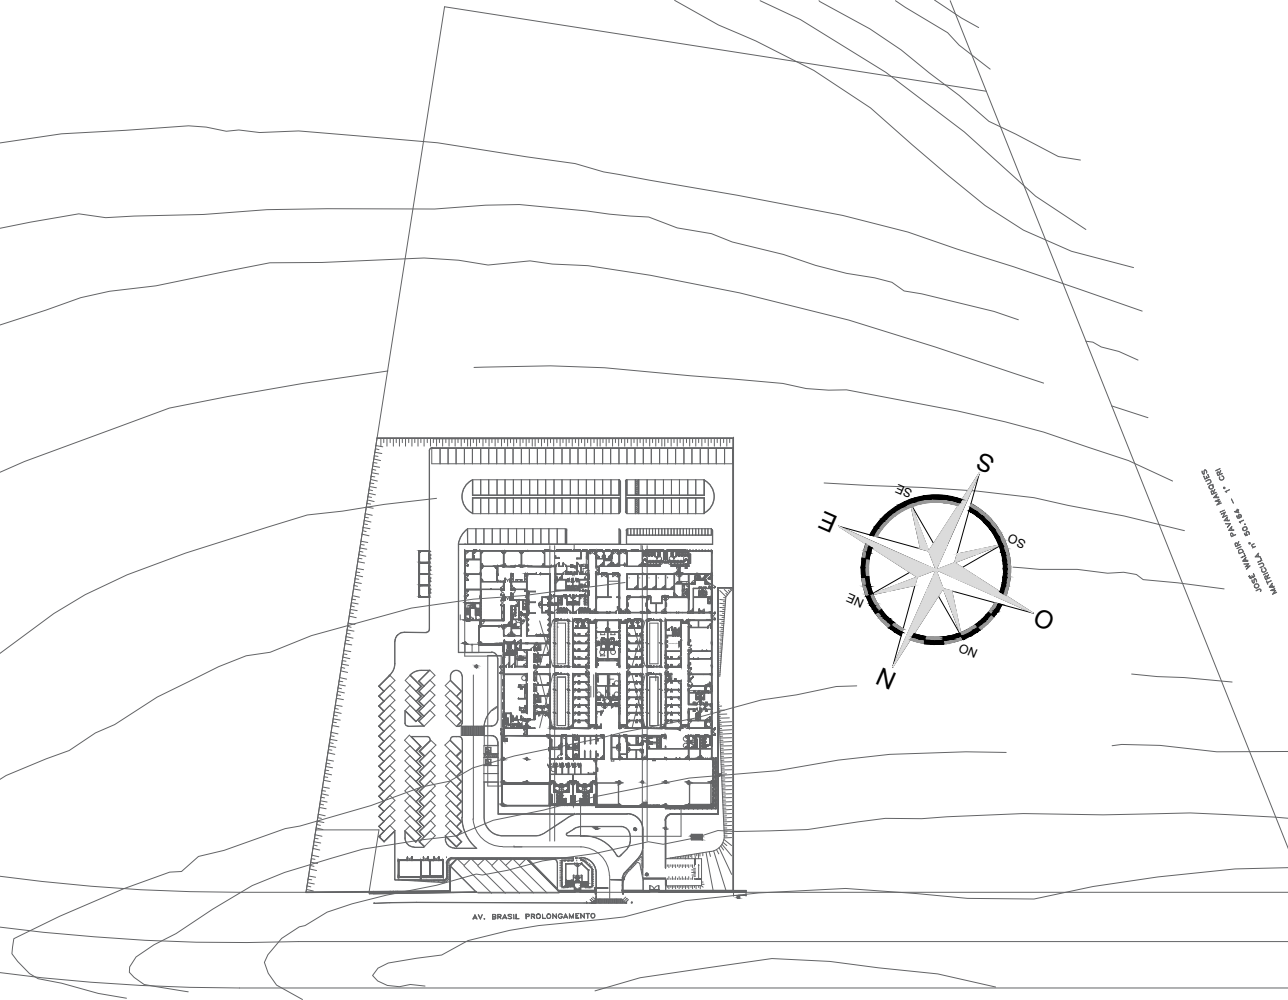


REVISÃO	DATA	ASSUNTO	RESPONSÁVEL
R01	10/09/2020	REVISÃO CONFORME PROJETO DA VIGILÂNCIA SANITÁRIA	WILLIAM SANTISSE

PROJETO	CLIENTE
SVAIZER & GUTIERREZ engenharia CNPJ nº 16.088.888/0001-90 RUA: 1000 - JARDIM TEL: (11) 4756-1400 E-MAIL: engenharia.agg@outlook.com.br	PROJETO Cedido (DOADO) PELA PREFEITURA MUNICIPAL DE RIBEIRÃO PRETO


REFERÊNCIA	NOME
PROJETO DE ARQUITETURA	AMBULATÓRIO MÉDICO DE MARÍLIA

REFERÊNCIA	LOCAL
CORTE A	AV. BRASIL PROLONGAMENTO, S/N - MARÍLIA

PROJETA	COORDENADOR	REVISÃO	ESCALA	FOLHA
WILLIAM / WILTON	LUIZ	R01	1/250	11/29
DATA:	DATA:	ARQUIVO:		
10/09/2020	10/09/2020	PREF - AME - RPO - PC - COT - RPT - COT - COT - COT		

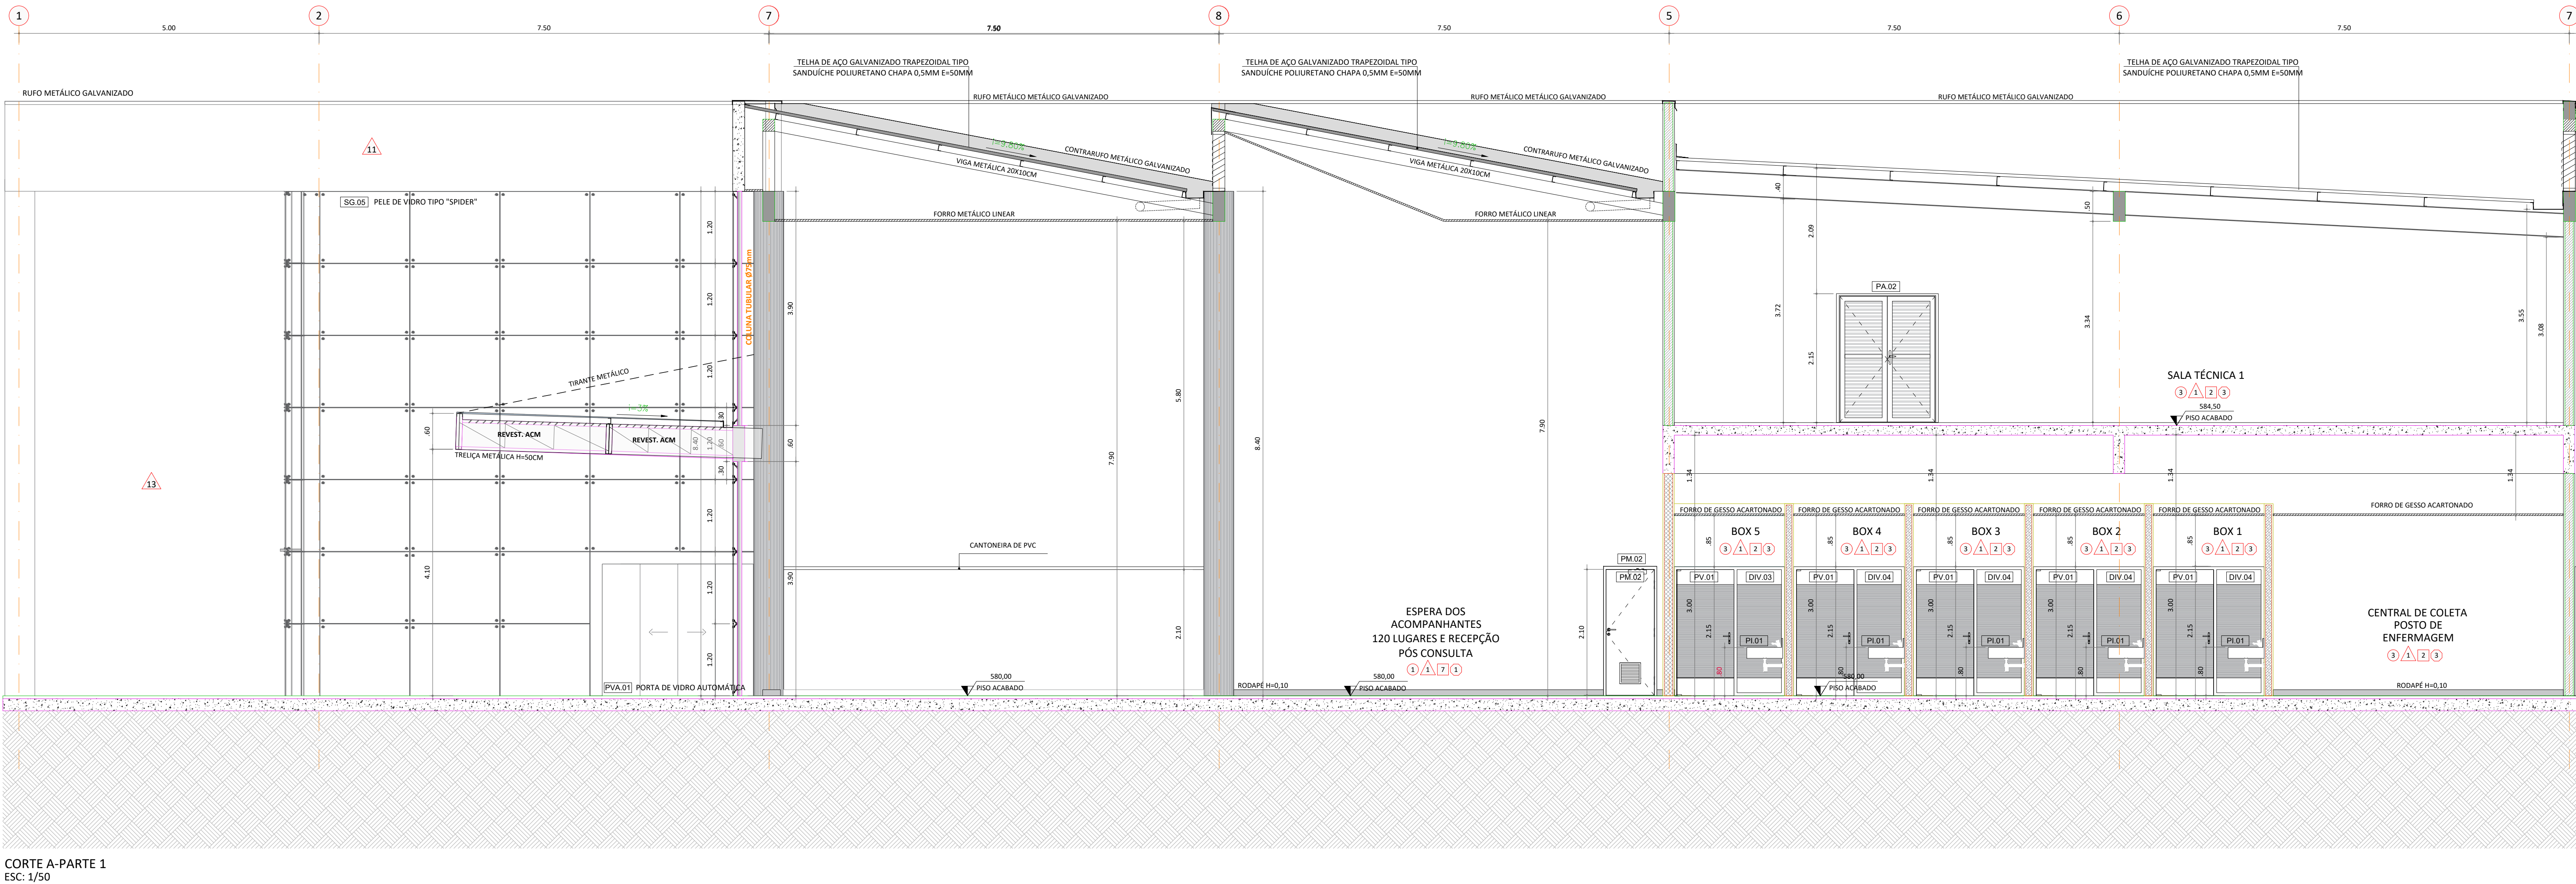

CORTE A-PARTE 1
ESC: 1/50

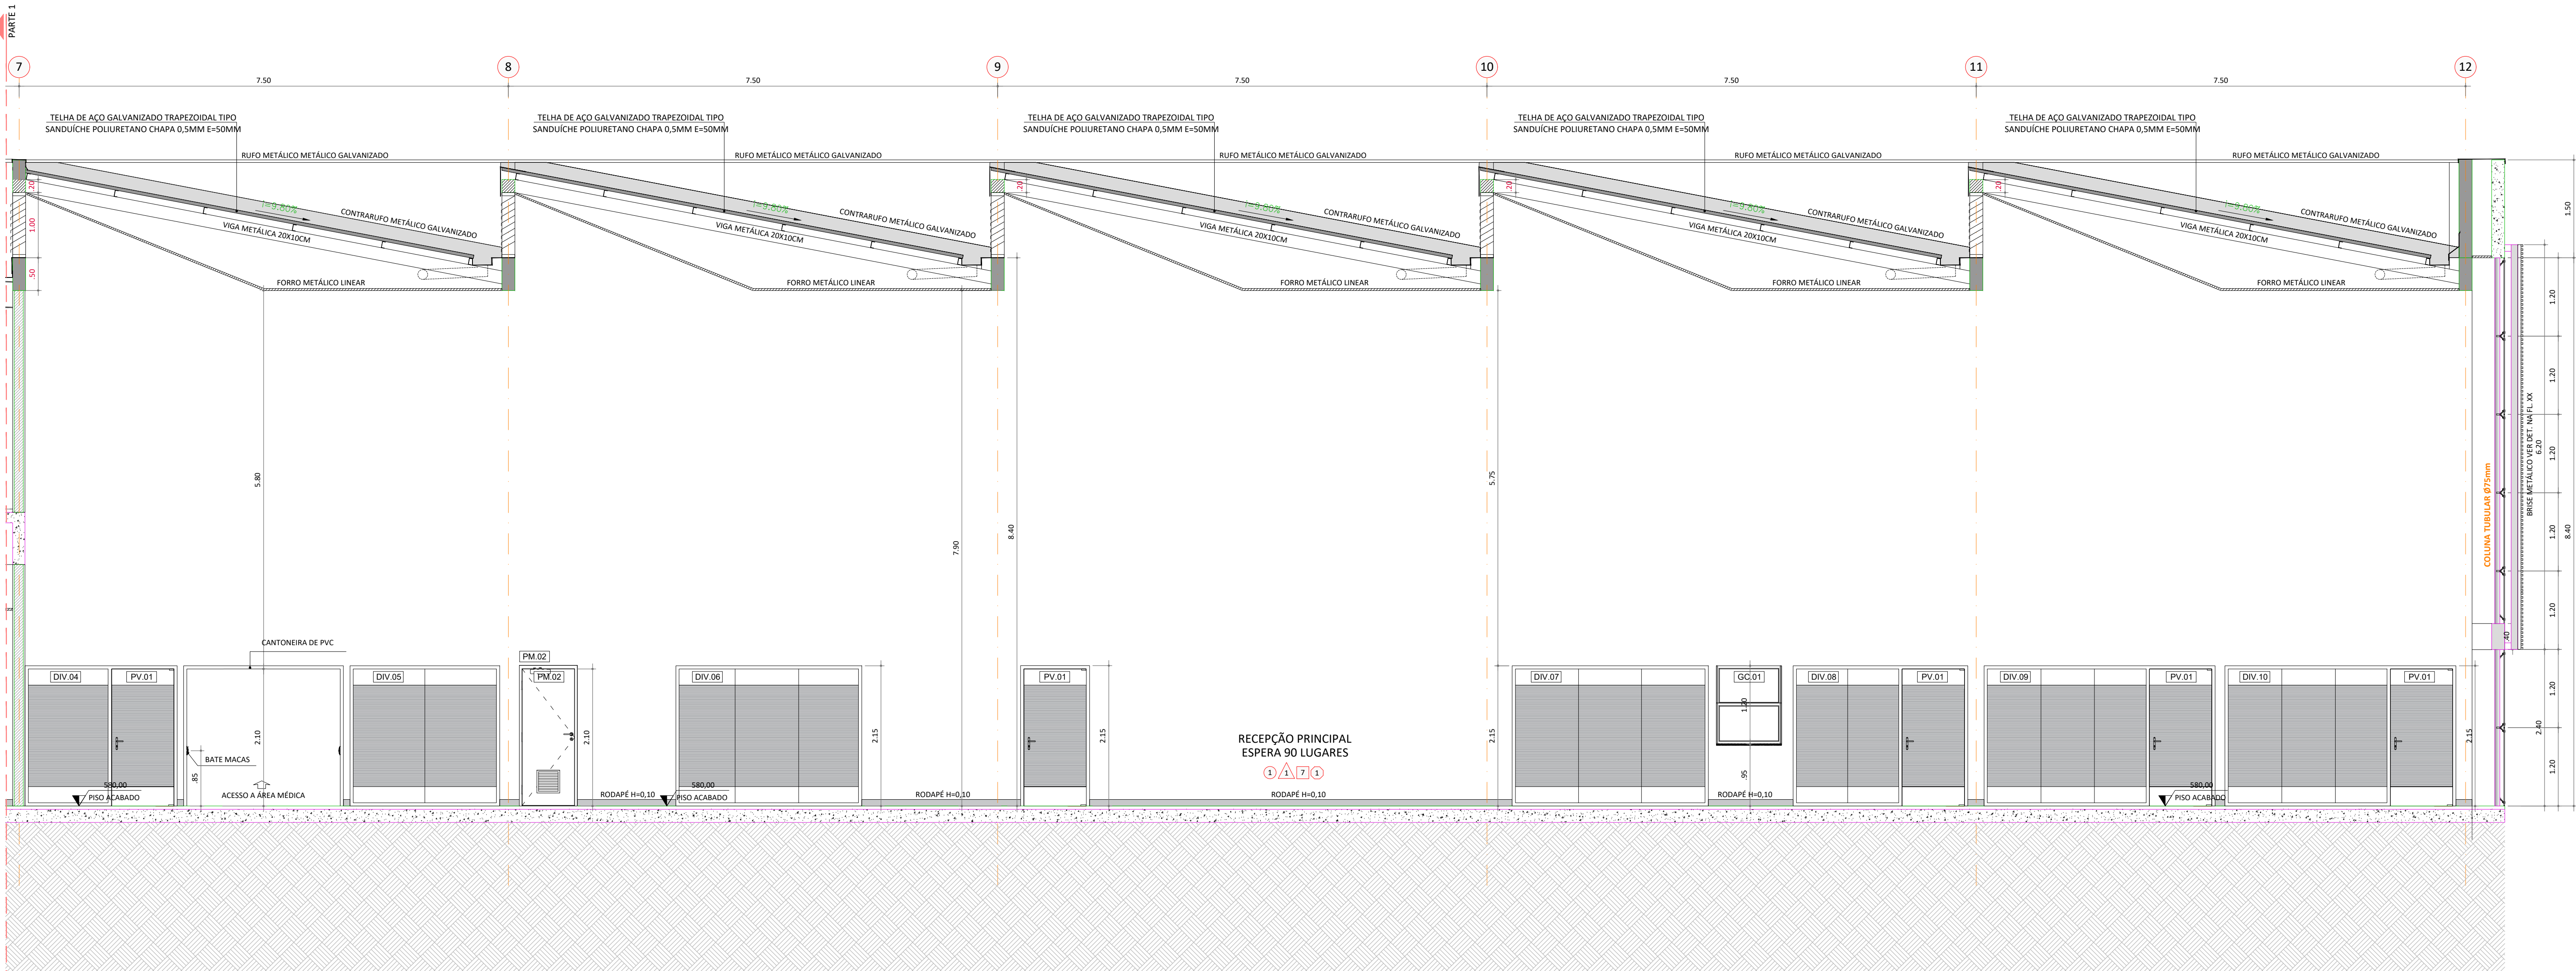

CORTE A-PARTE 2
ESC: 1/50