
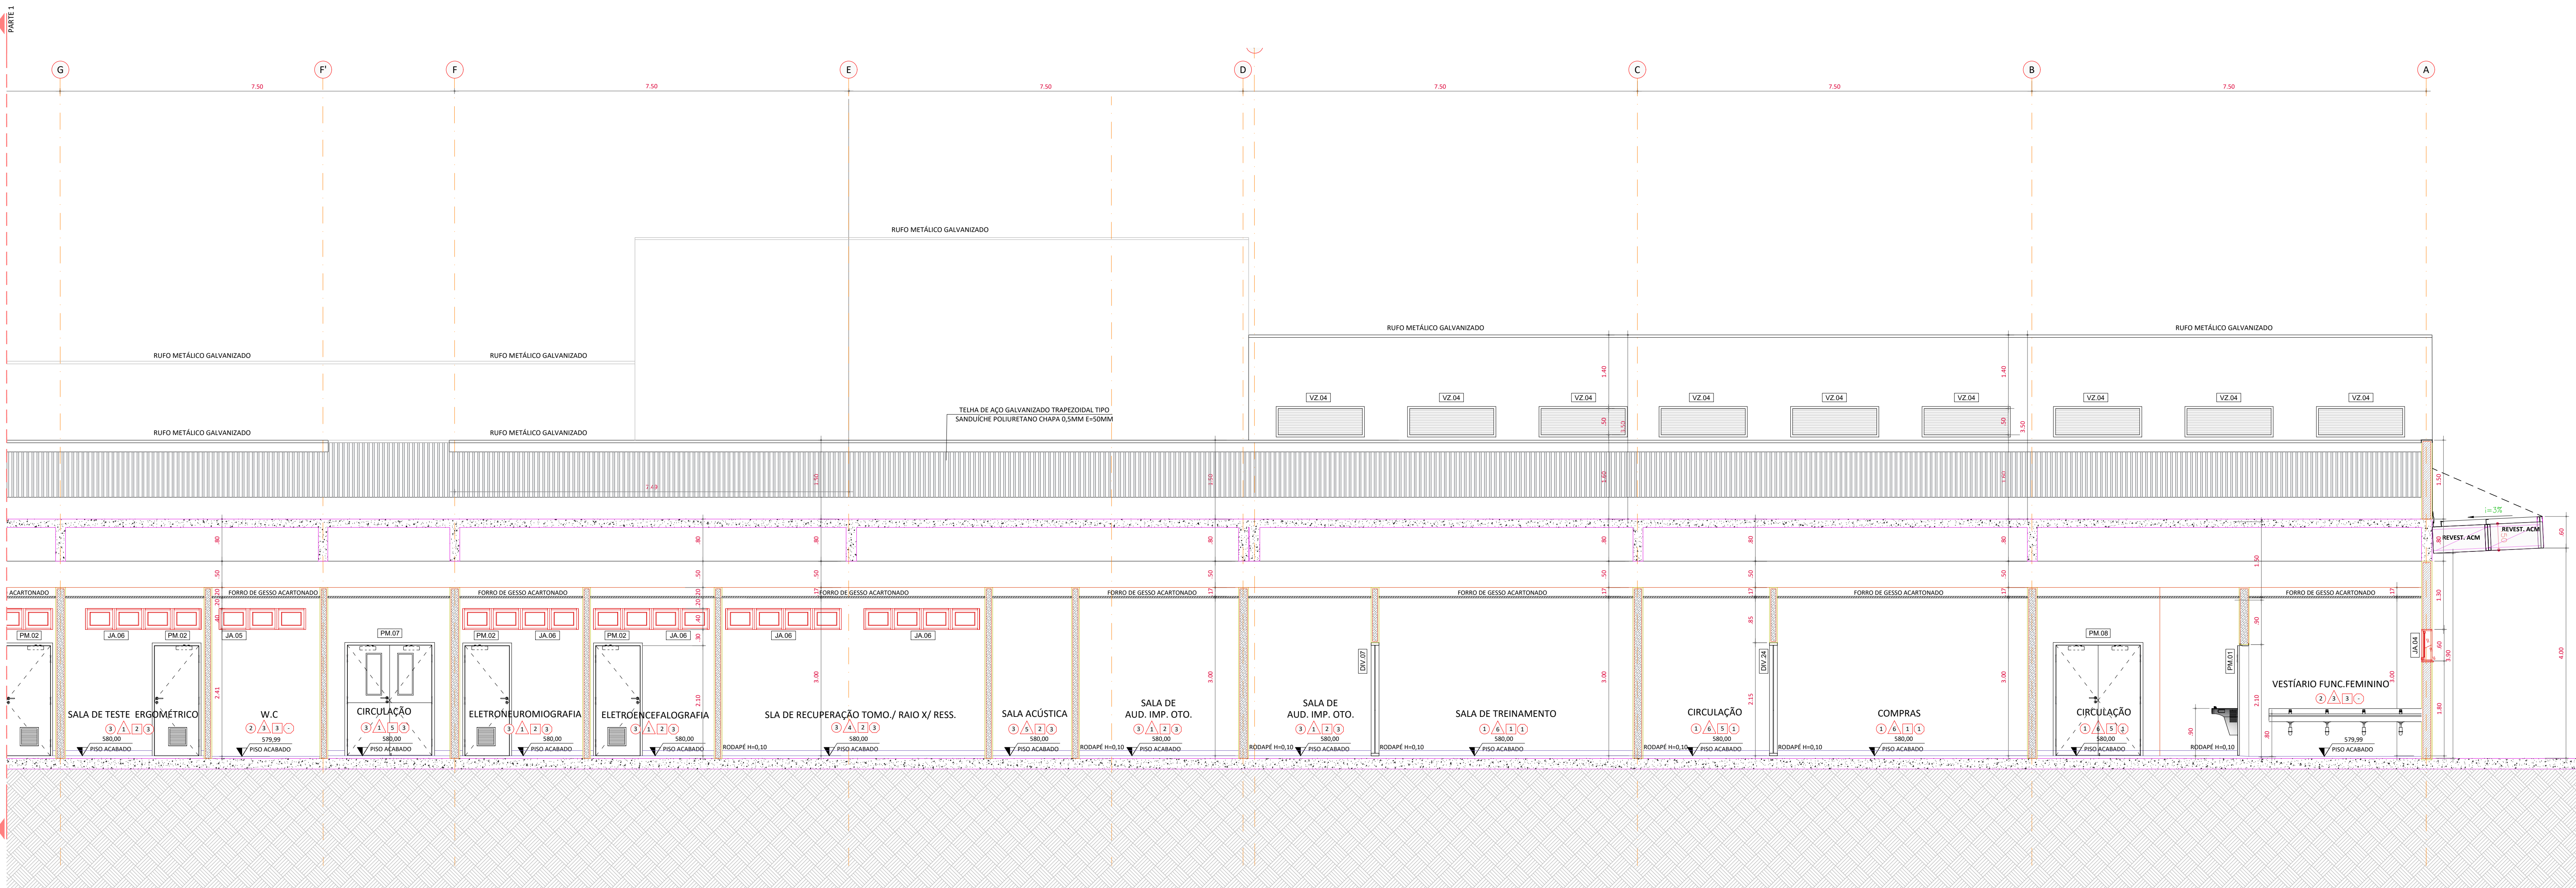


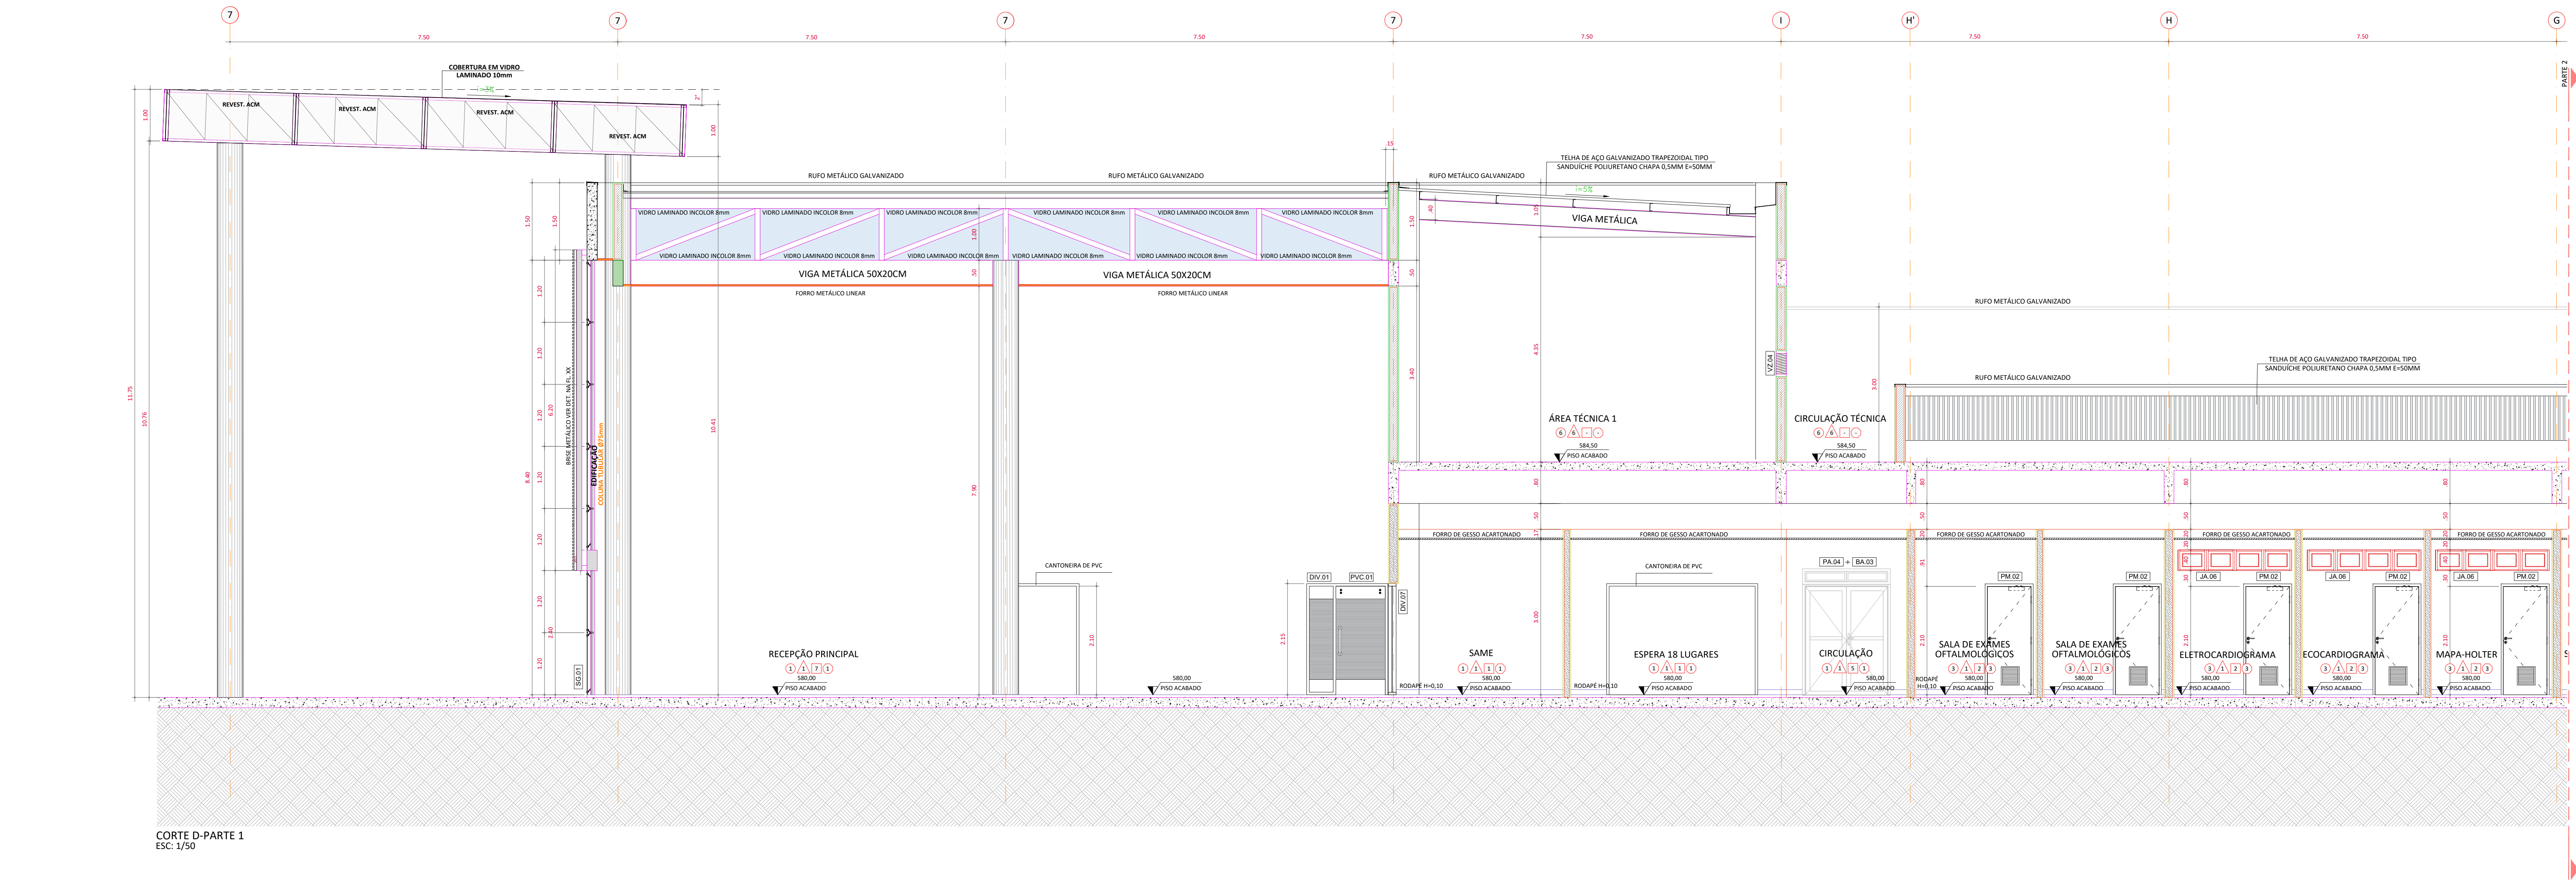

CORTE D-PARTE 2
ESC: 1/50

DOCUMENTOS DE REFERÊNCIA

1. PLANILHA DE QUANTITATIVOS
2. MEMORIAL DESCRITIVO E ESPECIFICAÇÕES TÉCNICAS

NOTAS

1. MEDIDAS E NÍVEIS EM METROS;
2. VERIFICAR POSIÇÃO EXATA DOS PILARES NO PROJETO ESTRUTURAL;
3. VERIFICAR DETALHES CONSTRUTIVOS PERTINENTES NAS FRANJAS DE DETALHAMENTO;
4. EM CASO DE CONFLITO DE INFORMAÇÕES ENTRE O PROJETO GRÁFICO E O MEMORIAL DESCRITIVO, PREVALECE A INFORMAÇÃO CONTIDA NOS DESENHOS;
5. ALTERAÇÕES NESTE PROJETO SOMENTE COM AUTORIZAÇÃO EXPRESSA DO PROJETISTA.

LEGENDAS

- PISOS**
1. PORCELANATO, MARCA "PORTOBELLO", LINHA: CITY RES - CITY OF WHITE, DIM: 90x90cm, NATURAL, RETIFICADO, COD: 20461E OU QUE ATENDA TÉCNICAMENTE + REJUNTE EPOXI QUARTZOLIT - COR BRANCO
 2. CERÂMICA, MARCA "CECRISA", REF: MAXIMUS WH NEW, DIM: 45x45cm, COR BRANCO, BOLD COD: 20461E OU QUE ATENDA TÉCNICAMENTE + REJUNTE EPOXI QUARTZOLIT - COR BRANCO
 3. VINÍLICO, MARCA "TARRETT", LINHA: ECLIPSE PREMIUM CINZA CLARO, REF: 21020969, EM MANTA, C31201172 A112 OU QUE ATENDA TÉCNICAMENTE
 4. PISO EM GRANITO FLAMMEADO BRANCO ITALUAS, ESP. 3cm
 5. PLACA DE CERÂMICA EXTRUDADA NAS DIMENSÕES 24X12,6cm, GAIOL OU QUE ATENDA TÉCNICAMENTE
 6. PISO CIMENTADO DESEMPENADO
 7. PISO INTERTRAVADO, COR NATURAL, REF: G-16, DIM: 19x23x8cm, RESIST. À COMP. = 50MPa
 8. GRAMA ESMEALDA
 9. SEIRO BRANCO PARA JARDIM
 10. SOLTEIRA EM GRANITO BRANCO ITALUAS
 11. PISO TÁTIL DE ALERTA EM AÇO INOX
 12. PISO TÁTIL DIRECIONAL EM AÇO INOX


- PAREDES**
1. TINTA ACRÍLICA, ACETINADA, SHERWIN WILLIAMS, LINHA HOSPITALAR REF: SW 7028 (CÓRES VER ESTUDO CROMÁTICO) INCREDIBLE WHITE
 2. TINTA EPOXI SOBRE MASSA EPOXI, SHERWIN WILLIAMS, LINHA HOSPITALAR REF: SW 7028 - INCREDIBLE WHITE
 3. PORCELANATO, MARCA "PORTOBELLO", LINHA: WHITE HOME REF: CETIM BRANCO, DIM: 30x60cm, BRATE, RETIFICADO, COD: 26110E REJUNTE EPOXI QUARTZOLIT
 4. ARGAMASSA BASTADA + TINTA ACRÍLICA, ACETINADA, SHERWIN WILLIAMS, LINHA HOSPITALAR REF: SW 7028 - INCREDIBLE WHITE
 5. ISOLAMENTO ACÚSTICO EM PLACAS DE ESPUMA SEMIRRÍGIDA INCOMBUSTÍVEL, COM SUPERFÍCIE EM CUNHAS AMPLIADAS, ESPESURA DE 50 MM, COM CIMA
 6. PINTURA LÁTEX ACRÍLICA, 3 DEMÃOS, "SIF. SUVINIL, LIMPEZA TOTAL (CÓRES VER ESTUDO CROMÁTICO)
 7. REVESTIMENTO TIPO FUSELET, COR CINZA CLARO
 8. REVESTIMENTO TIPO FUSELET, COR CINZA MÉDIO
 9. CONCRETO APARENTE TRATADO
 10. AÇO CORTEN "A DEFINIR"

- FORROS**
1. FORRO MONOLÍTICO: CHAPA DE GESSO ACARTONADO ST C/ PINTURA ACRÍLICA "SUVINIL" PREMIUM FOSCA COR BRANCO NEVE E ARREMATAS LATERAIS C/ TABICAS FECHADAS NA MESMA COR
 2. FORRO MONOLÍTICO: CHAPA DE GESSO ACARTONADO ST C/ PINTURA ACRÍLICA ACETINADA LINHA HOSPITALAR PAREDES E TETOS "SHERWIN WILLIAMS" COR MODERATE WHITE - SW540 E ARREMATAS LATERAIS C/ TABICAS FECHADAS NA MESMA COR
 3. FORRO MONOLÍTICO: CHAPA DE GESSO ACARTONADO TIPO RIU, RESISTENTE À UMIDADE, C/ PINTURA ACRÍLICA "SUVINIL" PREMIUM FOSCA COR BRANCO NEVE E ARREMATAS LATERAIS C/ TABICAS FECHADAS NA MESMA COR
 4. LAJE APARENTE COM PINTURA LÁTEX PVA - COR BRANCO NEVE FOSCO DA "SUVINIL" PREMIUM
 5. FORRO REMOVÍVEL EM FIBRAS MINERAIS, LINHA DECOR 625x125mm, FABRICAÇÃO OVA, ESTRUTURADO POR PERFIL EM AÇO GALVANIZADO OU QUE ATENDA TÉCNICAMENTE + SANCA DE CHAPA DE GESSO ACARTONADO ST C/ PINTURA ACRÍLICA "SUVINIL" PREMIUM FOSCA COR BRANCO NEVE E ARREMATAS LATERAIS C/ TABICAS FECHADAS NA MESMA COR
 6. FORRO REMOVÍVEL EM FIBRAS MINERAIS, LINHA DECOR 625x125mm, FABRICAÇÃO OVA, ESTRUTURADO POR PERFIL EM AÇO GALVANIZADO OU QUE ATENDA TÉCNICAMENTE + SANCA DE CHAPA DE GESSO ACARTONADO ST C/ PINTURA ACRÍLICA "SUVINIL" PREMIUM FOSCA COR BRANCO NEVE E ARREMATAS LATERAIS C/ TABICAS FECHADAS NA MESMA COR
 7. FORRO COMPOSTO POR PAINÉIS LINEARES, DE BORDA ARREDONDADA, ENCAIXADOS SOB PRESSÃO NA PORTA PAINEL, COM SEPARAÇÃO DE 10mm ENTRE EL, COM APLICAÇÃO DE UM TAPA CANAL, DEIXANDO A ESTÉTICA DAS REGUAS SEM VAZIO, O MODELO 30 MM100 PERFORADO, ASSOCIADO COM MANTAS ACÚSTICAS, REF: 8MM100 SUL METAL OU QUE ATENDA TÉCNICAMENTE

- RODAPEIS**
1. RODAPÊ H=100mm EM PORCELANATO, MARCA "PORTOBELLO", LINHA: CITY RES - CITY OF WHITE, DIM: 90x90cm, NATURAL, RETIFICADO COD: 20461E OU QUE ATENDA TÉCNICAMENTE + REJUNTE EPOXI QUARTZOLIT - COR BRANCO
 2. RODAPÊ H=100mm EM CERÂMICA, MARCA "CECRISA", REF: MAXIMUS WH NEW, DIM: 45x45cm, COR BRANCO, BOLD COD: 20461E OU QUE ATENDA TÉCNICAMENTE + REJUNTE EPOXI QUARTZOLIT - COR BRANCO
 3. RODAPÊ H=100mm EM VINÍLICO, MARCA "TARRETT", LINHA: ECLIPSE PREMIUM CINZA CLARO, REF: 21020969, EM MANTA, C31201172 A112 OU QUE ATENDA TÉCNICAMENTE

- PAREDES**
1. PAREDE DRYWALL DE 140mm, COM 4 CHAPAS DE 12,5mm + MONTANTE DE 90mm
 2. PAREDE DRYWALL DE 190mm, COM 4 CHAPAS DE 12,5mm + 2 MONTANTES DE 70mm
 3. PAREDE EM ALVENARIA DE 150mm
 4. PAREDE EM ALVENARIA DE 250mm
 5. DIVISÓRIAS DE ALUMÍNIO E VIDRO

PLANTA CHAVE

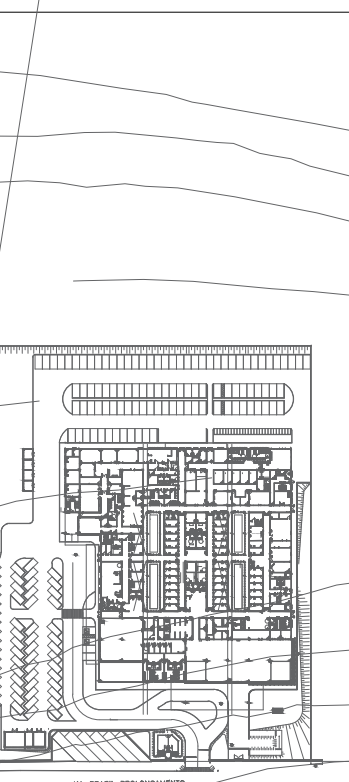

REVISÃO DATA ASSINADO RESPONSÁVEL

R01 10/09/2020 REVISÃO CONFORME PROJETO DA: WOLANDIA SANT'ANNA WILLIAM SANTOS

AUTORES DO PROJETO: **SVAIZER & GUTIERREZ** Engenheiros
PROJETO Cedido (DOADO) PELA PREFEITURA MUNICIPAL DE RIBEIRÃO PRETO

REFERÊNCIA: PROJETO DE ARQUITETURA LOCAL: AMBULATÓRIO MÉDICO DE MARILIA

REFERÊNCIA: CORTE D LOCAL: AV. BRASIL, PROLONGAMENTO, S/N - MARILIA

PROJETA: WILLIAM WILTON	COORDENADOR: LUIZ	REVISOR: R01	ESCALA: 1/250	FOLHA: 14/29
DATA: 10/09/2020	PROJETO: 10/09/2020	REVISÃO: 10/09/2020	PROJETO: 10/09/2020	