

DOCUMENTOS DE REFERÊNCIA


1. PLANILHA DE QUANTITATIVOS
2. MEMORIAL DESCRITIVO E ESPECIFICAÇÕES TÉCNICAS

NOTAS


1. MEDIDAS E NÍVEIS EM METROS;
2. VERIFICAR POSIÇÃO EXATA DOS PILARES NO PROJETO ESTRUTURAL;
3. VERIFICAR DETALHES CONSTITUTIVOS PERTINENTES NAS PLANHAS DE DETALHAMENTO;
4. EM CASO DE CONFLITO DE INFORMAÇÕES ENTRE O PROJETO GRÁFICO E O MEMORIAL DESCRITIVO, PREVALECE A INFORMAÇÃO CONTIDA NOS DESENHOS;
5. ALTERAÇÕES NESTE PROJETO SOMENTE COM AUTORIZAÇÃO EXPRESSA DO PROJETISTA.

LEGENDAS


- PISOS**
1. PORCELANATO, MARCA "PORTOBELLO", LINHA: CITY REF.: CITY OF WHITE, DIM.: 90x90cm, NATURAL, RETIFICADO. COD.: 20461E OU QUE ATENDA TÉCNICAMENTE + REJUNTE EPOXI QUARTZOLIT - COR BRANCO
 2. CERÂMICA, MARCA "CECRISA", REF.: MAXIMUS WH NEW, DIM.: 45x45cm, COR BRANCO, BOLD COD.: 20461E OU QUE ATENDA TÉCNICAMENTE + REJUNTE EPOXI QUARTZOLIT - COR BRANCO
 3. VINÍLICO, MARCA "TARRETT", LINHA: ECLIPSE PREMIUM CINZA CLARO, REF.: 2102969, EM MANTA, CS1290172 A112 OU QUE ATENDA TÉCNICAMENTE
 4. PISO EM GRANITO FLAMEADO BRANCO ITAÚNAS, ESP. 3cm
 5. PLACA DE CERÂMICA EXTRUDADA NAS DIMENSÕES 30x11,6cm, GAL OU QUE ATENDA TÉCNICAMENTE
 6. PISO CIMENTADO DESEMPENADO
 7. PISO INTERTRAVADO, COR NATURAL, REF.: G-16, DIM.: 19x23x8cm, RESIT. À COMP. = 60MPa
 8. GRAMA EMERALDA
 9. SEIXO BRANCO PARA JARDIM
 10. SOLZEIRA EM GRANITO BRANCO ITAÚNAS
 11. PISO TÁTIL DE ALERTA EM AÇO INOX
 12. PISO TÁTIL DIRECIONAL EM AÇO INOX
- PAREDES**
1. TINTA ACRÍLICA, ACETINADA, SHERWIN WILLIAMS, LINHA HOSPITALAR REF.: SW 7028 (CORES VER ESTUDO CROMÁTICO)
 2. TINTA EPOXI SOBRE MASSA EPOXI, SHERWIN WILLIAMS, LINHA HOSPITALAR REF.: SW 7028 - INCREDIBLE WHITE
 3. PORCELANATO, MARCA "PORTOBELLO", LINHA: WHITE HOME REF.: CETIM BRANCO, DIM.: 30x60cm, MATE, RETIFICADO, COD.: 20110E REJUNTE EPOXI QUARTZOLIT
 4. ARGAMASSA BARITADA + TINTA ACRÍLICA, ACETINADA, SHERWIN WILLIAMS, LINHA HOSPITALAR REF.: SW 7028 - INCREDIBLE WHITE
 5. ISOLAMENTO ACÚSTICO EM PLACAS DE ESPUMA SEMIRRÍGIDA INCOMBUSTÍVEL, COM SUPERFÍCIE EM CUNHAS ANECÓNICAS, ESPESURA DE 50 MM, COR CINZA
 6. PINTURA LÁTEX ACRÍLICA, 3 DEMÃOS, "REF. SUVINIL, LIMPEZA TOTAL (CORES VER ESTUDO CROMÁTICO)
 7. REVESTIMENTO TIPO FLUJET, COR CINZA CLARO
 8. REVESTIMENTO TIPO FLUJET, COR CINZA MÉDIO
 9. CONCRETO APARENTE TRATADO
 10. AÇO CORTEN "A DENIMIT"
- FORROS**
1. FORRO MONOLÍTICO: CHAPA DE GESSO ACARTONADO ET C/ PINTURA ACRÍLICA "SUVINIL" PREMIUM FOSCA COR BRANCO NEVE E ARREMATAS LATERAIS C/ TABICAS FECHADAS NA MESMA COR
 2. FORRO MONOLÍTICO: CHAPA DE GESSO ACARTONADO ET C/ PINTURA ACRÍLICA ACETINADA LINHA HOSPITALAR "PAREDES E TETOS" SHERWIN WILLIAMS "COR MODERATE WHITE - 39030D E ARREMATAS LATERAIS C/ TABICAS FECHADAS NA MESMA COR
 3. FORRO MONOLÍTICO: CHAPA DE GESSO ACARTONADO TIPO BU, RESISTENTE À UMIDADE, C/ PINTURA ACRÍLICA "SUVINIL" PREMIUM FOSCA COR BRANCO NEVE E ARREMATAS LATERAIS C/ TABICAS FECHADAS NA COR BRANCO
 4. LAJE APARENTE COM PINTURA LÁTEX PVA - COR BRANCO NEVE FOSCO DA "SUVINIL" PREMIUM
 5. FORRO REMOVÍVEL EM FIBRAS MINERAIS, LINHA DECOR 625x1250mm, FABRICAÇÃO OVA, ESTRUTURADO POR PERIS EM AÇO GALVANIZADO OU QUE ATENDA TÉCNICAMENTE + SANCA DE CHAPA DE GESSO ACARTONADO ET C/ PINTURA ACRÍLICA "SUVINIL" PREMIUM FOSCA COR BRANCO NEVE E ARREMATAS LATERAIS C/ TABICAS FECHADAS NA MESMA COR
 6. FORRO REMOVÍVEL EM FIBRAS MINERAIS, LINHA DECOR 625x625mm, FABRICAÇÃO OVA, ESTRUTURADO POR PERIS EM AÇO GALVANIZADO OU QUE ATENDA TÉCNICAMENTE + SANCA DE CHAPA DE GESSO ACARTONADO ET C/ PINTURA ACRÍLICA "SUVINIL" PREMIUM FOSCA COR BRANCO NEVE E ARREMATAS LATERAIS C/ TABICAS FECHADAS NA MESMA COR
 7. FORRO COMPOSTO POR PAINÉIS LINEARES, DE BORDA ARREDONDADA, ENCAIXADOS SOB PRESSÃO NO PORTA PAINEL, COM SEPARAÇÃO DE 16mm ENTRE SI, COM APLICAÇÃO DE UM TAPA CANAL, DEIXANDO A ESTÉTICA DAS REGIÕES SEM VAZIO, O MODELO EM 6000 PERFORADO, ASSOCIADO COM MANTAS ACÚSTICAS, REF. 58MM DO SIA, METAL OU QUE ATENDA TÉCNICAMENTE
- RODAPÉS**
1. RODAPÉ H=10cm EM PORCELANATO, MARCA "PORTOBELLO", LINHA: CITY REF.: CITY OF WHITE, DIM.: 90x90cm, NATURAL, RETIFICADO. COD.: 20461E OU QUE ATENDA TÉCNICAMENTE + REJUNTE EPOXI QUARTZOLIT - COR BRANCO
 2. RODAPÉ H=10cm EM CERÂMICA, MARCA "CECRISA", REF.: MAXIMUS WH NEW, DIM.: 45x45cm, COR BRANCO, BOLD COD.: 20461E OU QUE ATENDA TÉCNICAMENTE + REJUNTE EPOXI QUARTZOLIT - COR BRANCO
 3. RODAPÉ H=10cm EM VINÍLICO, MARCA "TARRETT", LINHA: ECLIPSE PREMIUM CINZA CLARO, REF.: 2102969, EM MANTA, CS1290172 A112 OU QUE ATENDA TÉCNICAMENTE
- PAREDES**
1. PAREDE DRYWALL DE 140mm, COM 4 CHAPAS DE 12,5mm + MONTANTE DE 90mm
 2. PAREDE DRYWALL DE 190mm, COM 4 CHAPAS DE 12,5mm + 2 MONTANTES DE 70mm
 3. PAREDE EM ALVENARIA DE 190mm
 4. PAREDE EM ALVENARIA DE 250mm
 5. DIVISÓRIAS DE ALUMÍNIO E VIDRO

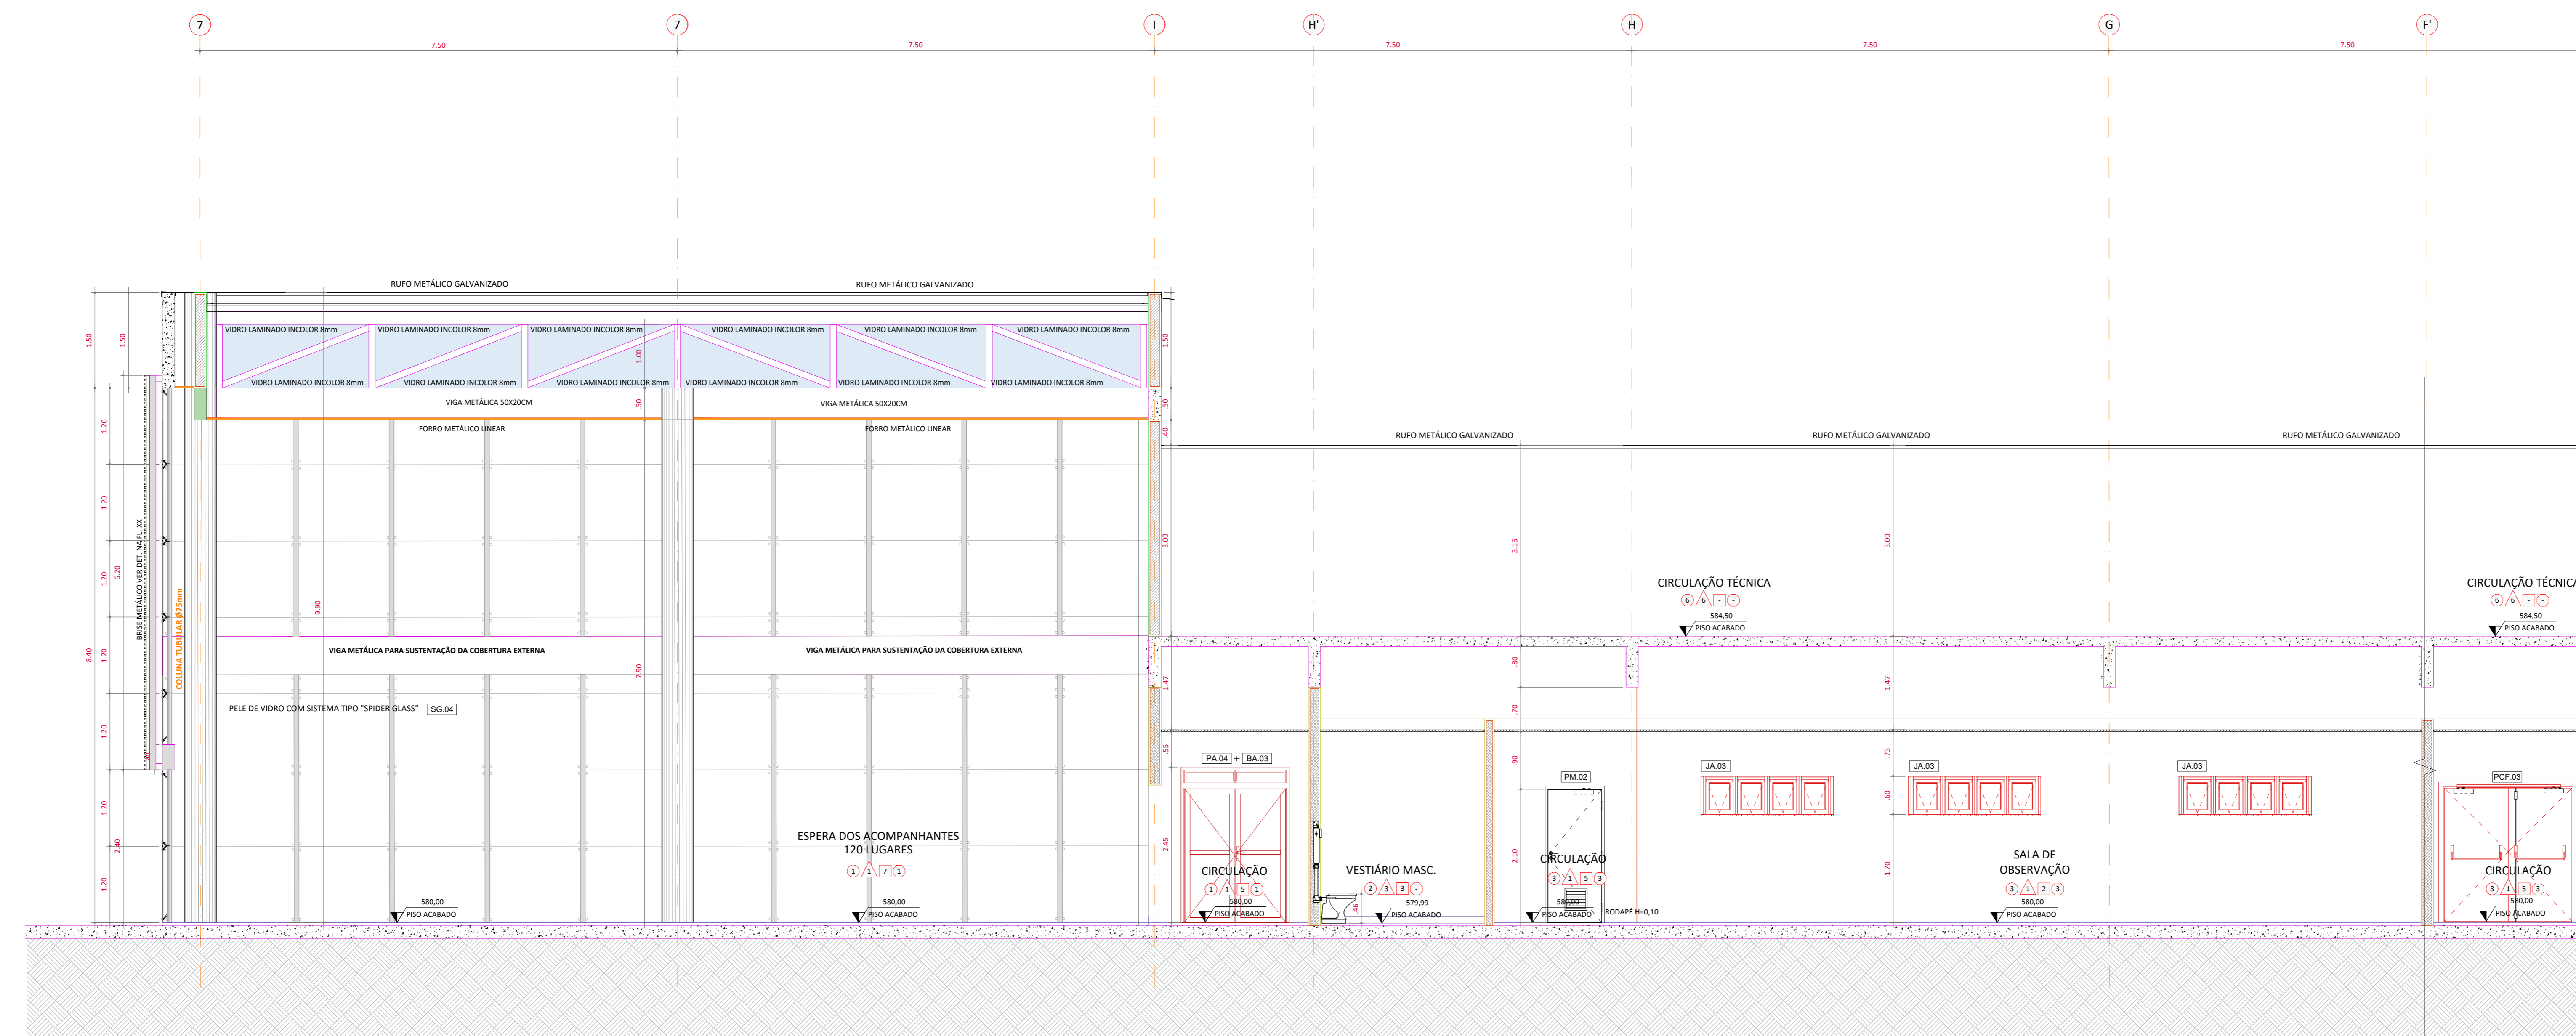

CORTE E-PARTE 1
ESC: 1/50

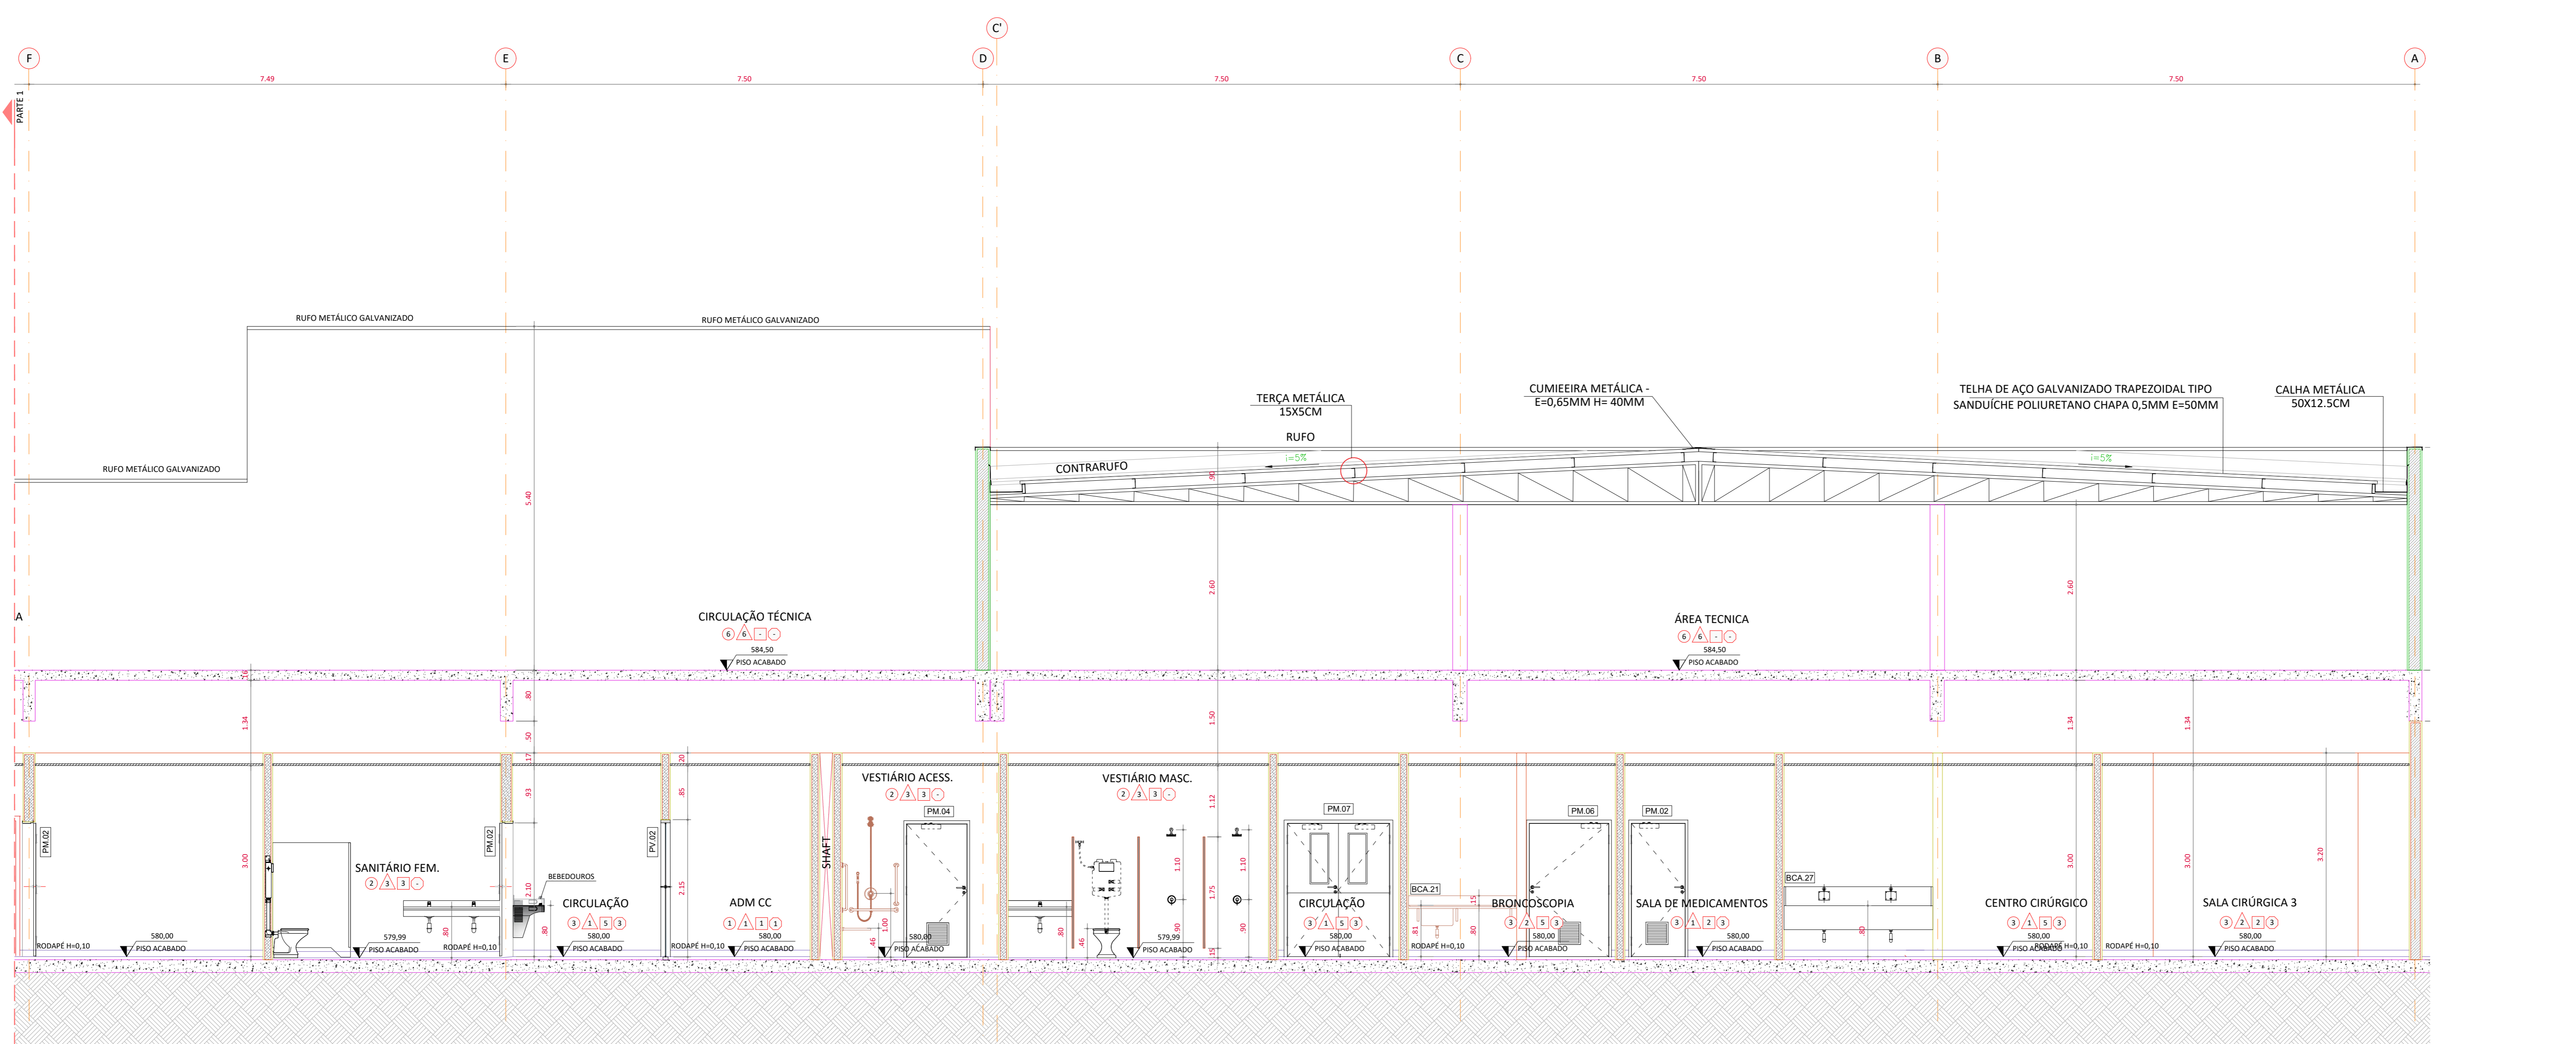

CORTE E-PARTE 2
ESC: 1/50

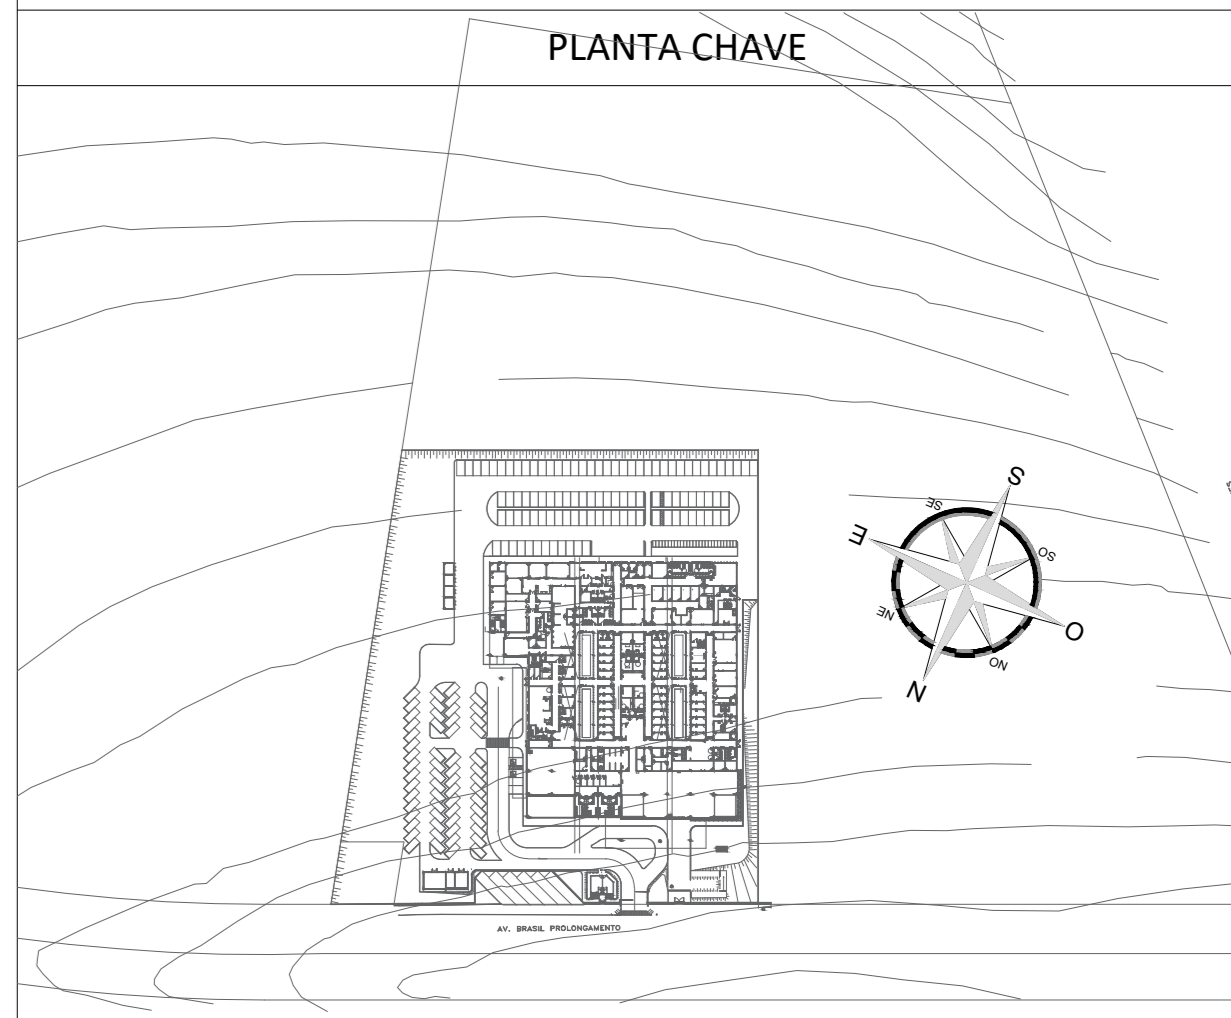

REVISÃO	DATA	ASSINATO	RESPONSÁVEL
RO1	10/09/2020	REVISÃO CONFORME PROJETO DA VIGILÂNCIA SANITÁRIA	WILLIAM SANTISSE

PROJETO

CLIENTE
 PROJETO EXECUTADO (DOADO) PELA PREFEITURA MUNICIPAL DE RIBEIRÃO PRETO

REFERÊNCIA	NOME
PROJETO DE ARQUITETURA	AMBULATÓRIO MÉDICO DE MARILIA

PROJETISTA	COORDENADOR	REVISOR	ESCALA	FOLHA
WILLIAM WILTON	LUIZ	RO1	1/250	15/29