

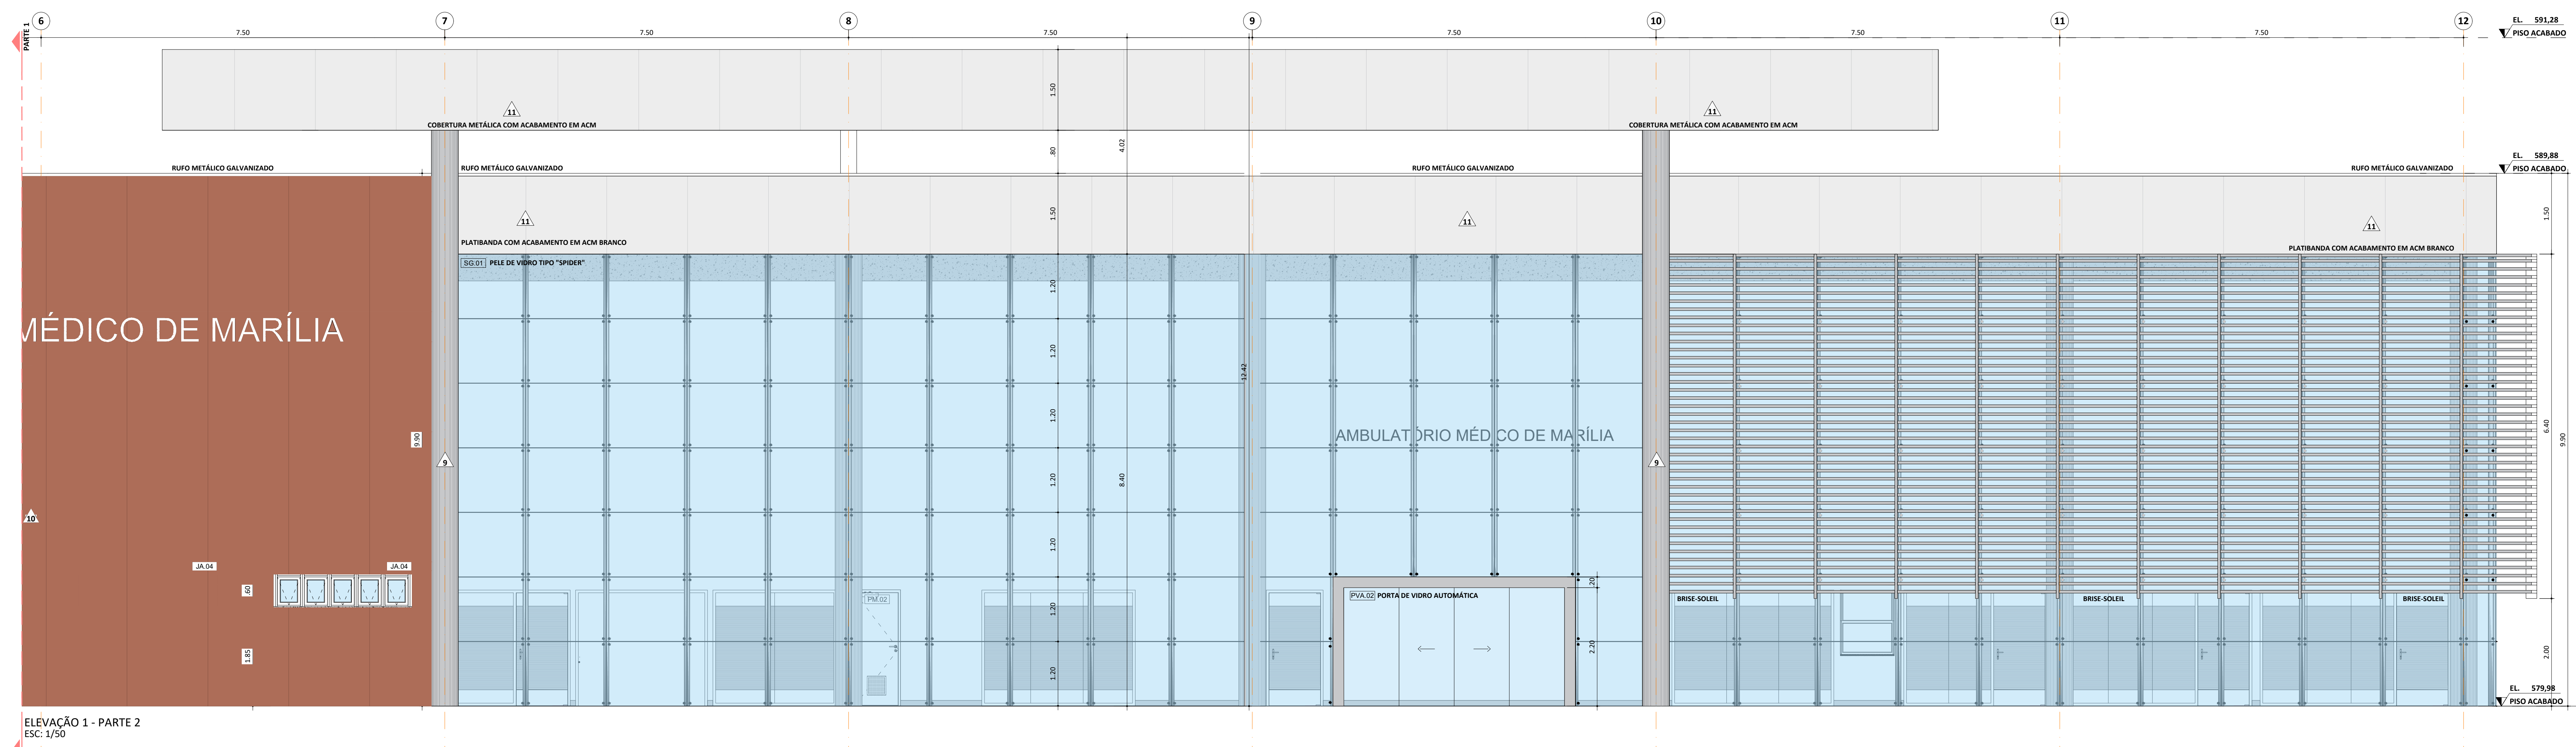
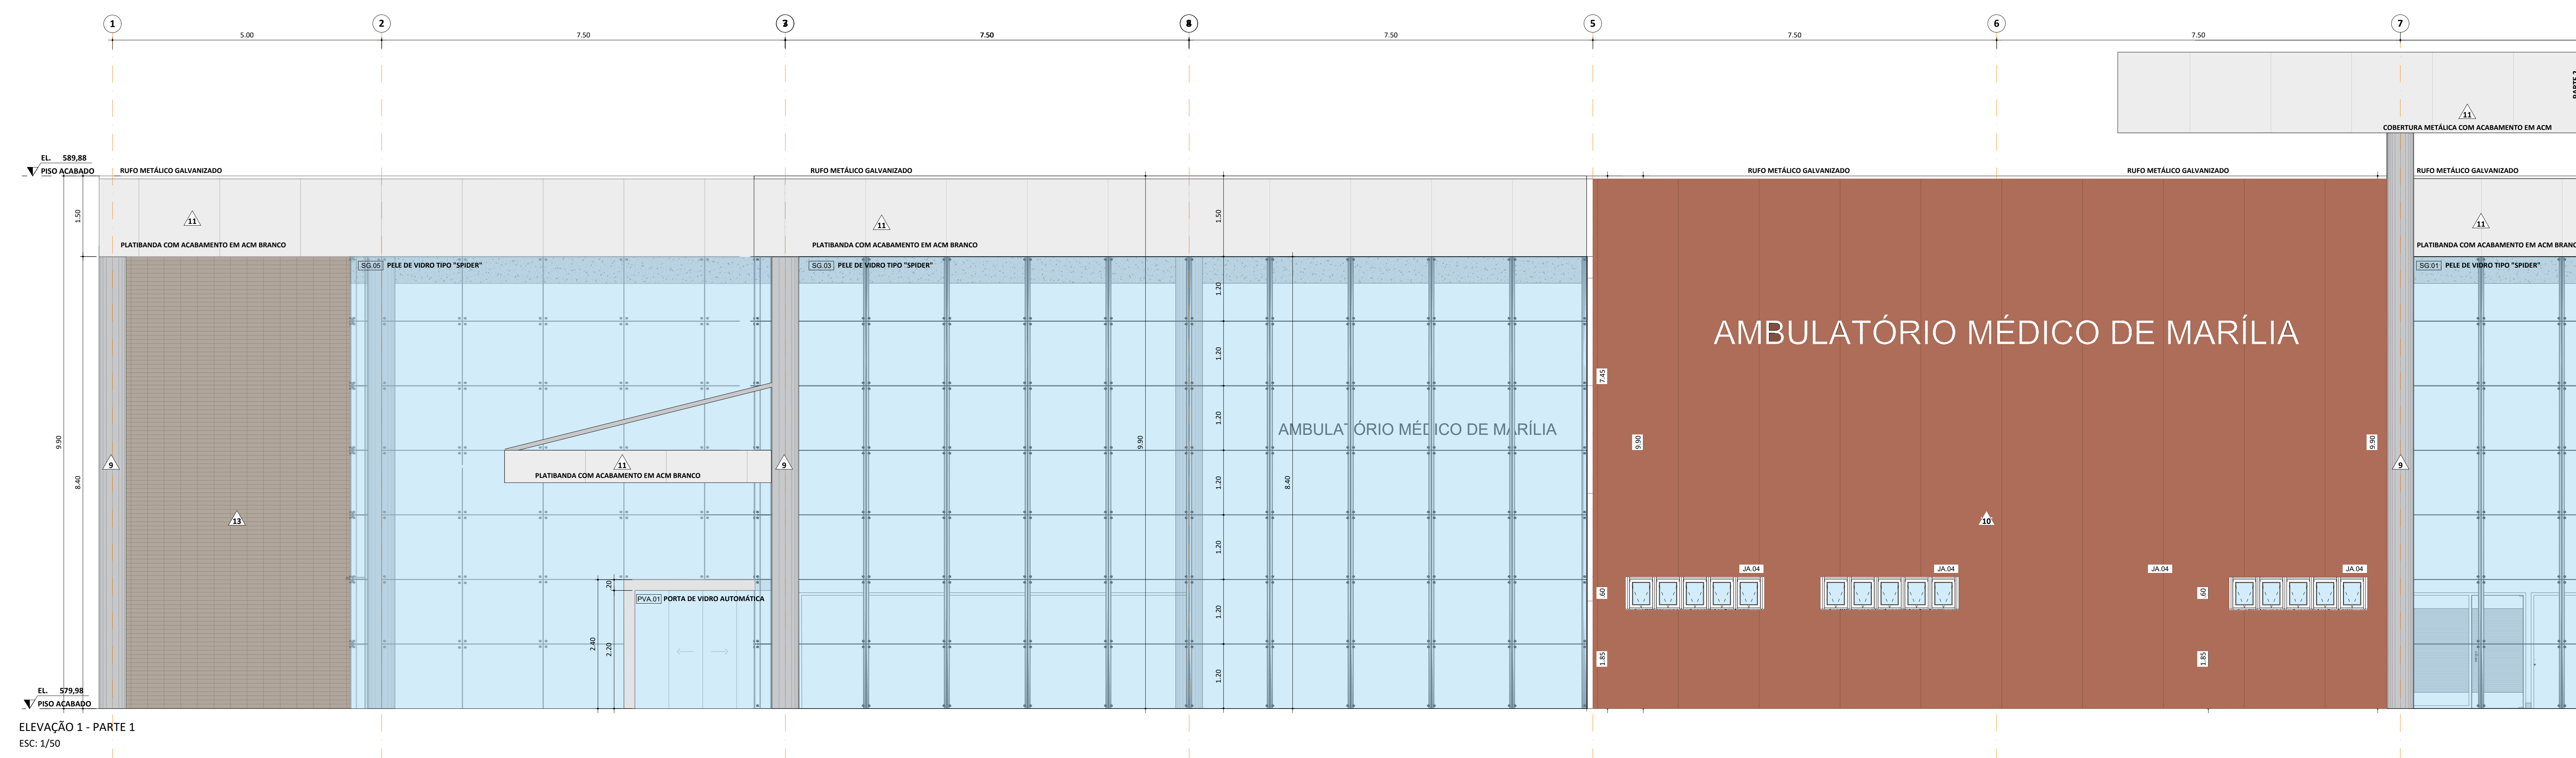


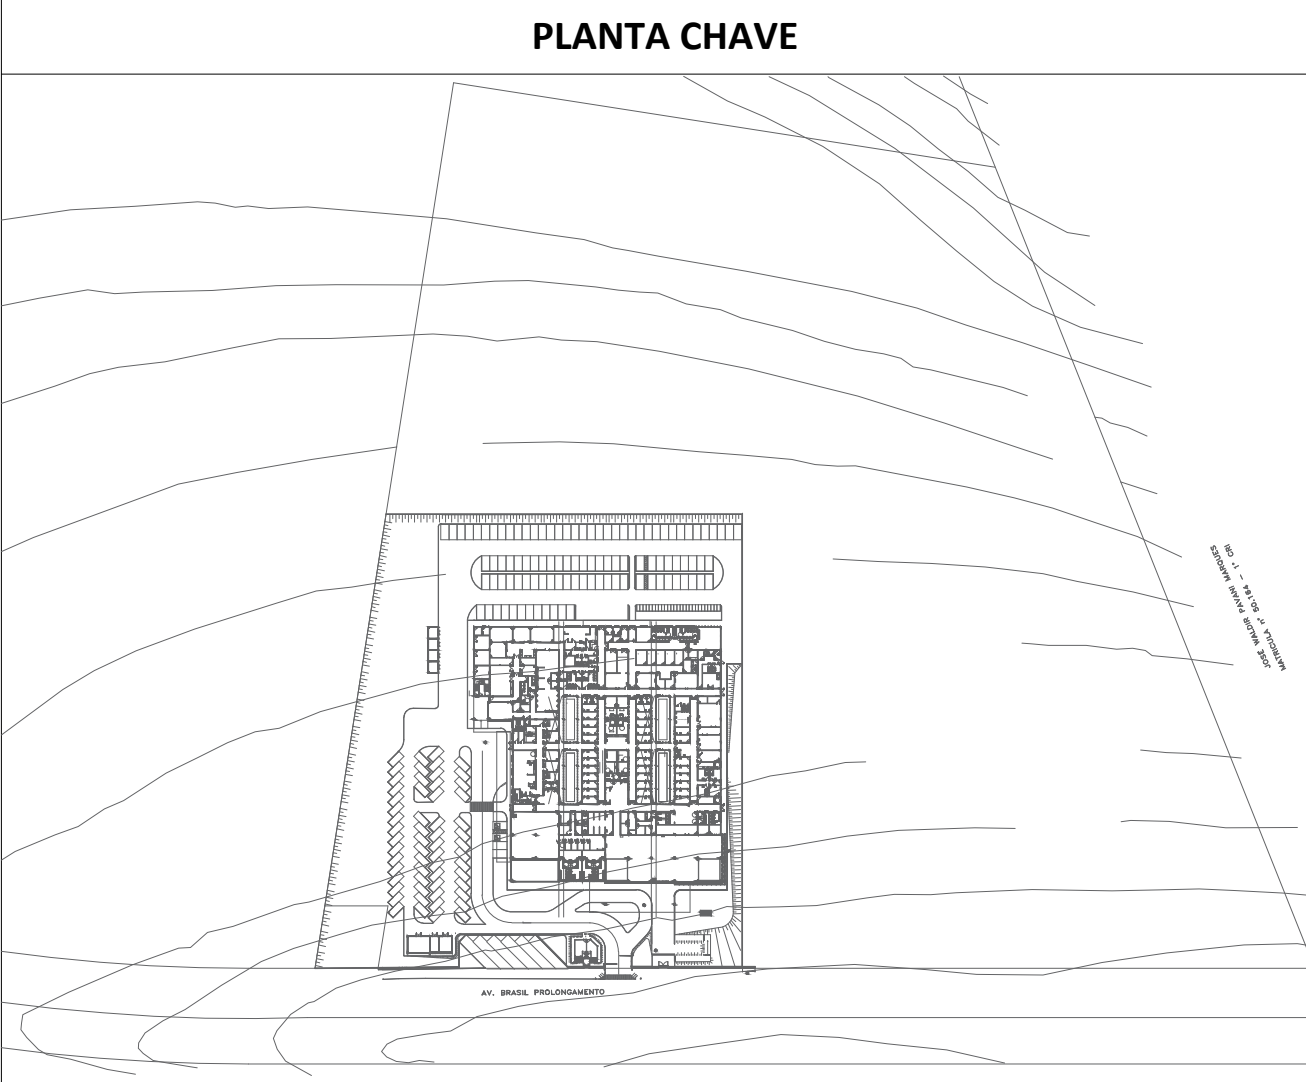

DOCUMENTOS DE REFERÊNCIA	
1.	PLANILHA DE QUANTITATIVOS
2.	MEMORIAL DESCRITIVO E ESPECIFICAÇÕES TÉCNICAS
NOTAS	
1.	MEDIDAS E NÍVEIS EM METROS;
2.	VERIFICAR POSIÇÃO EXATA DOS PILARES NO PROJETO ESTRUTURAL;
3.	VERIFICAR DETALHES CONSTRUTIVOS PERTINENTES NAS PRANCHAS DE DETALHAMENTO;
4.	EM CASO DE CONFLITO DE INFORMAÇÕES ENTRE O PROJETO GRÁFICO E O MEMORIAL DESCRITIVO, PREVALECER AS INFORMAÇÕES CONTIDAS NOS DESENHOS;
5.	ALTERAÇÕES NESTE PROJETO SOMENTE COM AUTORIZAÇÃO EXPRESSA DO PROJETISTA.
LEGENDAS	
△	PAREDES
△	TINTA ACRÍLICA, ACETINADA, SHERWIN WILLIAMS, LINHA HOSPITALAR REF.: SW 7028
△	TINTA EPOXI SOBRE MASSA EPOXI, SHERWIN WILLIAMS, LINHA HOSPITALAR REF.: SW 7028 - INCREDIBLE WHITE
△	PORCELANATO - MARCA "PORTOBELLO", LINHA: WHITE HOME REF.: CETIM BIANCO, DIM.: 30x60cm, MATE, RETIFICADO, COD.:26130E REJUNTE EPOXI QUARTZOLIT
△	ARGAMASSA BARITADA + TINTA ACRÍLICA, ACETINADA, SHERWIN WILLIAMS, LINHA HOSPITALAR REF.: SW 7028 - INCREDIBLE WHITE
△	ESPUMA LISA EM PLACAS, COR CINZA COM ESPESSURA DE 40mm E DIMENSÕES DE 625x625mm, RESISTÊNCIA AO FOGO
△	INSTALADA SOBRE ALVENARIA
△	PINTURA LÁTEX ACRÍLICA, 3 DEMÃOS, "REF. SUVINIL, LIMPEZA TOTAL
△	REVESTIMENTO TIPO FULGET, COR CINZA CLARO
△	REVESTIMENTO TIPO FULGET, COR CINZA MÉDIO
△	CONCRETO APARENTE TRATADO
△	ACABAMENTO EM ACM, COR TERRA COTA "TOSCO"
△	ACABAMENTO EM ACM, COR BRANCO "TOSCO"
△	PLACA DE CERÂMICA EXTRUDADA NAS DIMENSÕES 300x75mm, REF. COLEÇÃO NATURAL, COR TERRECOTA, GAIL OU QUE ATENDA TÉCNICAMENTE
△	PLACA DE CERÂMICA EXTRUDADA NAS DIMENSÕES 300x75mm, REF. COLEÇÃO NATURAL, COR CONCRETO, GAIL OU QUE ATENDA TÉCNICAMENTE

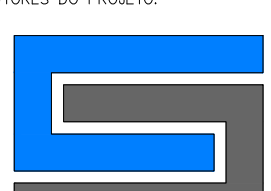

REVISÃO	DATA	ASSUNTO	RESPONSÁVEL
R01	10/09/2020	REVISÃO CONFORME PROJETO DA VIGILÂNCIA SANITÁRIA	WILLIAM SANTISSE

Autores do Projeto:	Cliente:
 SVAIZER & GUTIERREZ engenharia CNPJ: 09.090.908/0001-08 CNPJ: 09.090.908/0001-08 E-MAIL: eng@svaizer.com.br	PROJETO CEDIDO (DOADO) PELA PREFEITURA MUNICIPAL DE RIBEIRÃO PRETO

REFERÊNCIA		NOME			
PROJETO BÁSICO		AMBULATÓRIO MÉDICO DE MARILIA			
REFERÊNCIA:		LOCAL:			
Elevação 1		AV. BRASIL PROLONGAMENTO, S/N - MARILIA			
PROJETA		COORDENADOR:	REVISOR	ESCALA	FOLHA
WILLIAM/ WILTON		LUIZ	R01	1/250	16/29
DATA	DATA	ARQUIVO:			
10/09/2020	10/09/2020	PREFEITURA MUNICIPAL DE RIBEIRÃO PRETO - DEPARTAMENTO DE ENGENHARIA			