

DOCUMENTOS DE REFERÊNCIA






1. PLANILHA DE QUANTITATIVOS
2. MEMORIAL DESCRITIVO E ESPECIFICAÇÕES TÉCNICAS

NOTAS


1. MEDIDAS E NÍVEIS EM METROS;
2. VERIFICAR POSIÇÃO EXATA DOS PILARES NO PROJETO ESTRUTURAL;
3. VERIFICAR DETALHES CONSTITUTIVOS PERTINENTES NAS PRANCHAS DE DETALHAMENTO;
4. EM CASO DE CONFLITO DE INFORMAÇÕES ENTRE O PROJETO GRÁFICO E O MEMORIAL DESCRITIVO, PREVALECER AS INFORMAÇÕES CONTIDAS NOS DESENHOS;
5. ALTERAÇÕES NESTE PROJETO SOMENTE COM AUTORIZAÇÃO EXPRESSA DO PROJETISTA.

LEGENDAS

- ▲ PAREDES
- ▲ TINTA ACRÍLICA, ACETINADA, SHERWIN WILLIAMS, LINHA HOSPITALAR REF.: SW 7028
- ▲ TINTA EPOXI SOBRE MASSA EPOXI, SHERWIN WILLIAMS, LINHA HOSPITALAR REF.: SW 7028 - INCREDIBLE WHITE
- ▲ PORCELANATO, MARCA "PORTOBELLO", LINHA: WHITE HOME REF.: CETIM BRANCO, DIM.: 30x60cm, MATE, RETIFICADO, COD.:26130E REJUNTE EPOXI QUARTZOLIT
- ▲ ARGAMASSA BARITADA + TINTA ACRÍLICA, ACETINADA, SHERWIN WILLIAMS, LINHA HOSPITALAR REF.: SW 7028 - INCREDIBLE WHITE
- ▲ ESPUMA LISA EM PLACAS, COR CINZA COM ESPESSURA DE 40mm E DIMENSÕES DE 625x625mm, RESISTÊNCIA AO FOGO
- ▲ INSTALAÇÃO SOBRE ALVENARIA
- ▲ PINTURA LÁTEX ACRÍLICA, 3 DEMÃOS, "REF. SUVINIL, LIMPEZA TOTAL
- ▲ REVESTIMENTO TIPO FULGET, COR CINZA CLARO
- ▲ REVESTIMENTO TIPO FULGET, COR CINZA MÉDIO
- ▲ CONCRETO APARENTE TRATADO
- ▲ ACABAMENTO EM ACM, COR BRANCO "TOSCO"
- ▲ ACABAMENTO EM ACM COR BRANCO "TOSCO"
- ▲ PLACA DE CERÂMICA EXTRUDADA NAS DIMENSÕES 300x75mm, REF. COLEÇÃO NATURAL, COR TERRECOOTA, GAIL OU QUE ATENDA TÉCNICAMENTE
- ▲ PLACA DE CERÂMICA EXTRUDADA NAS DIMENSÕES 300x75mm, REF. COLEÇÃO NATURAL, COR CONCRETO, GAIL OU QUE ATENDA TÉCNICAMENTE

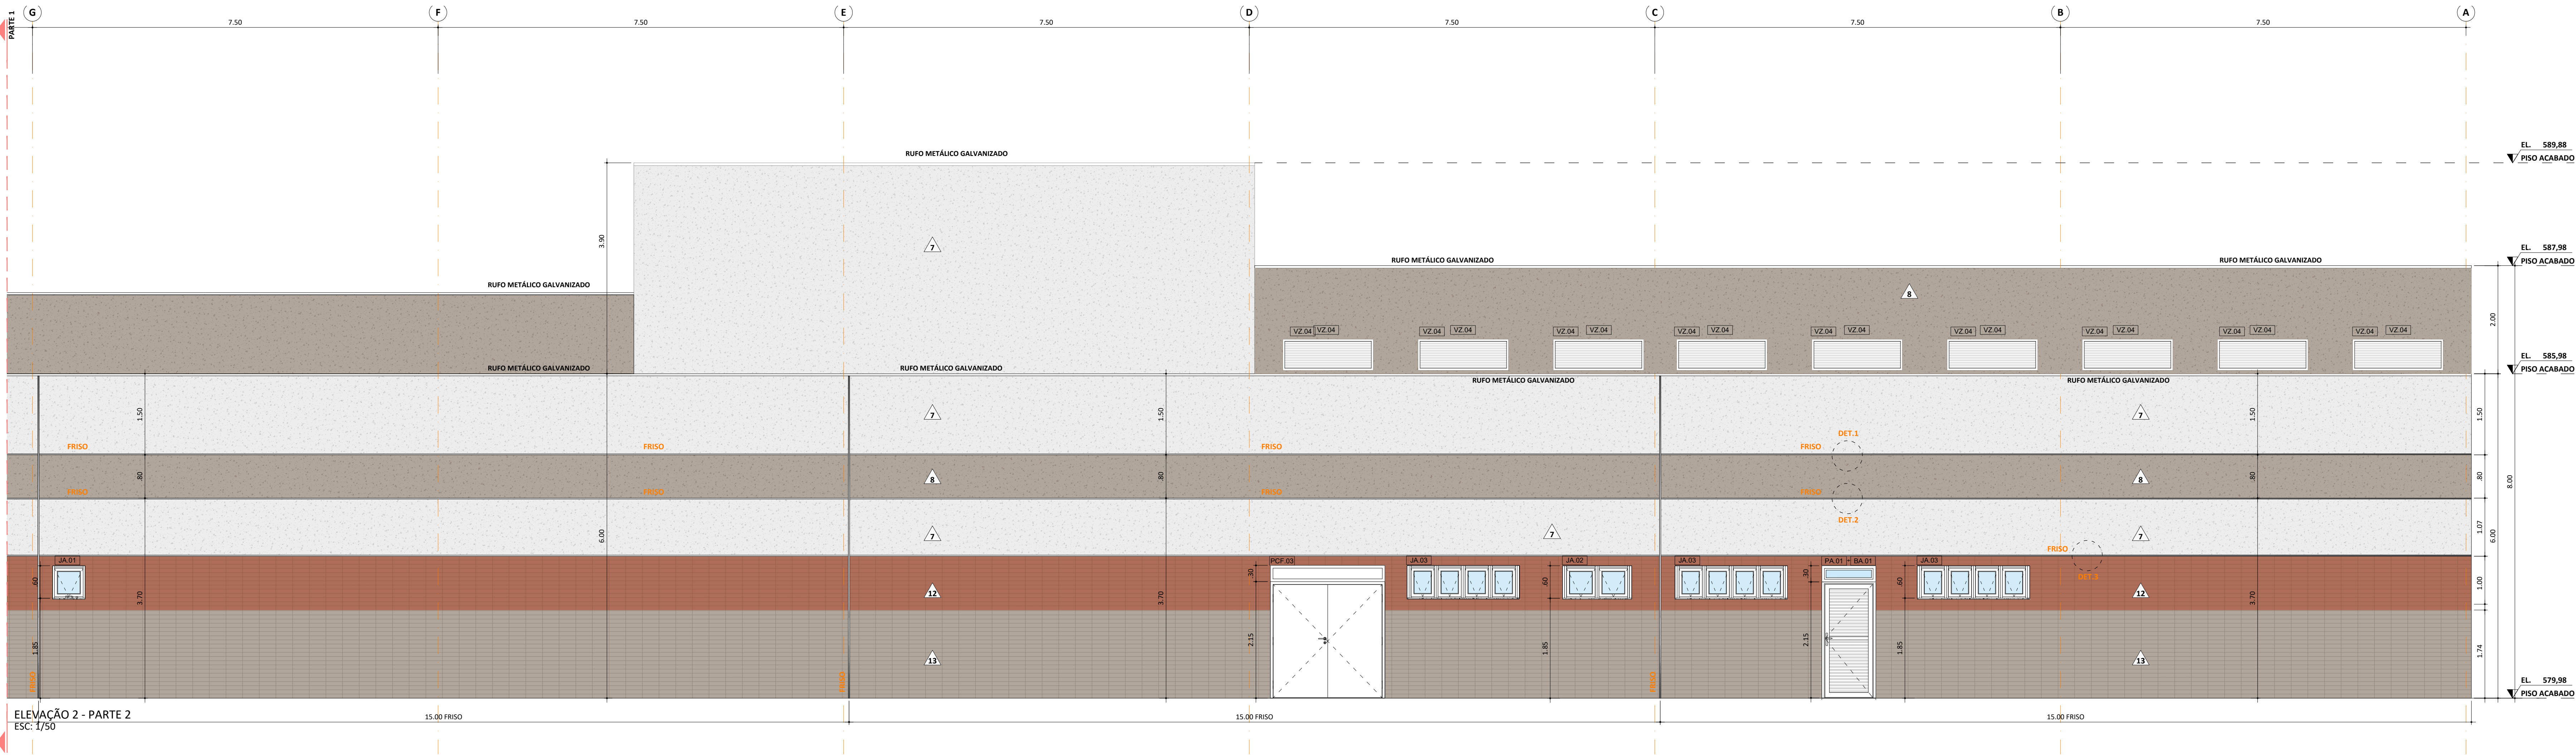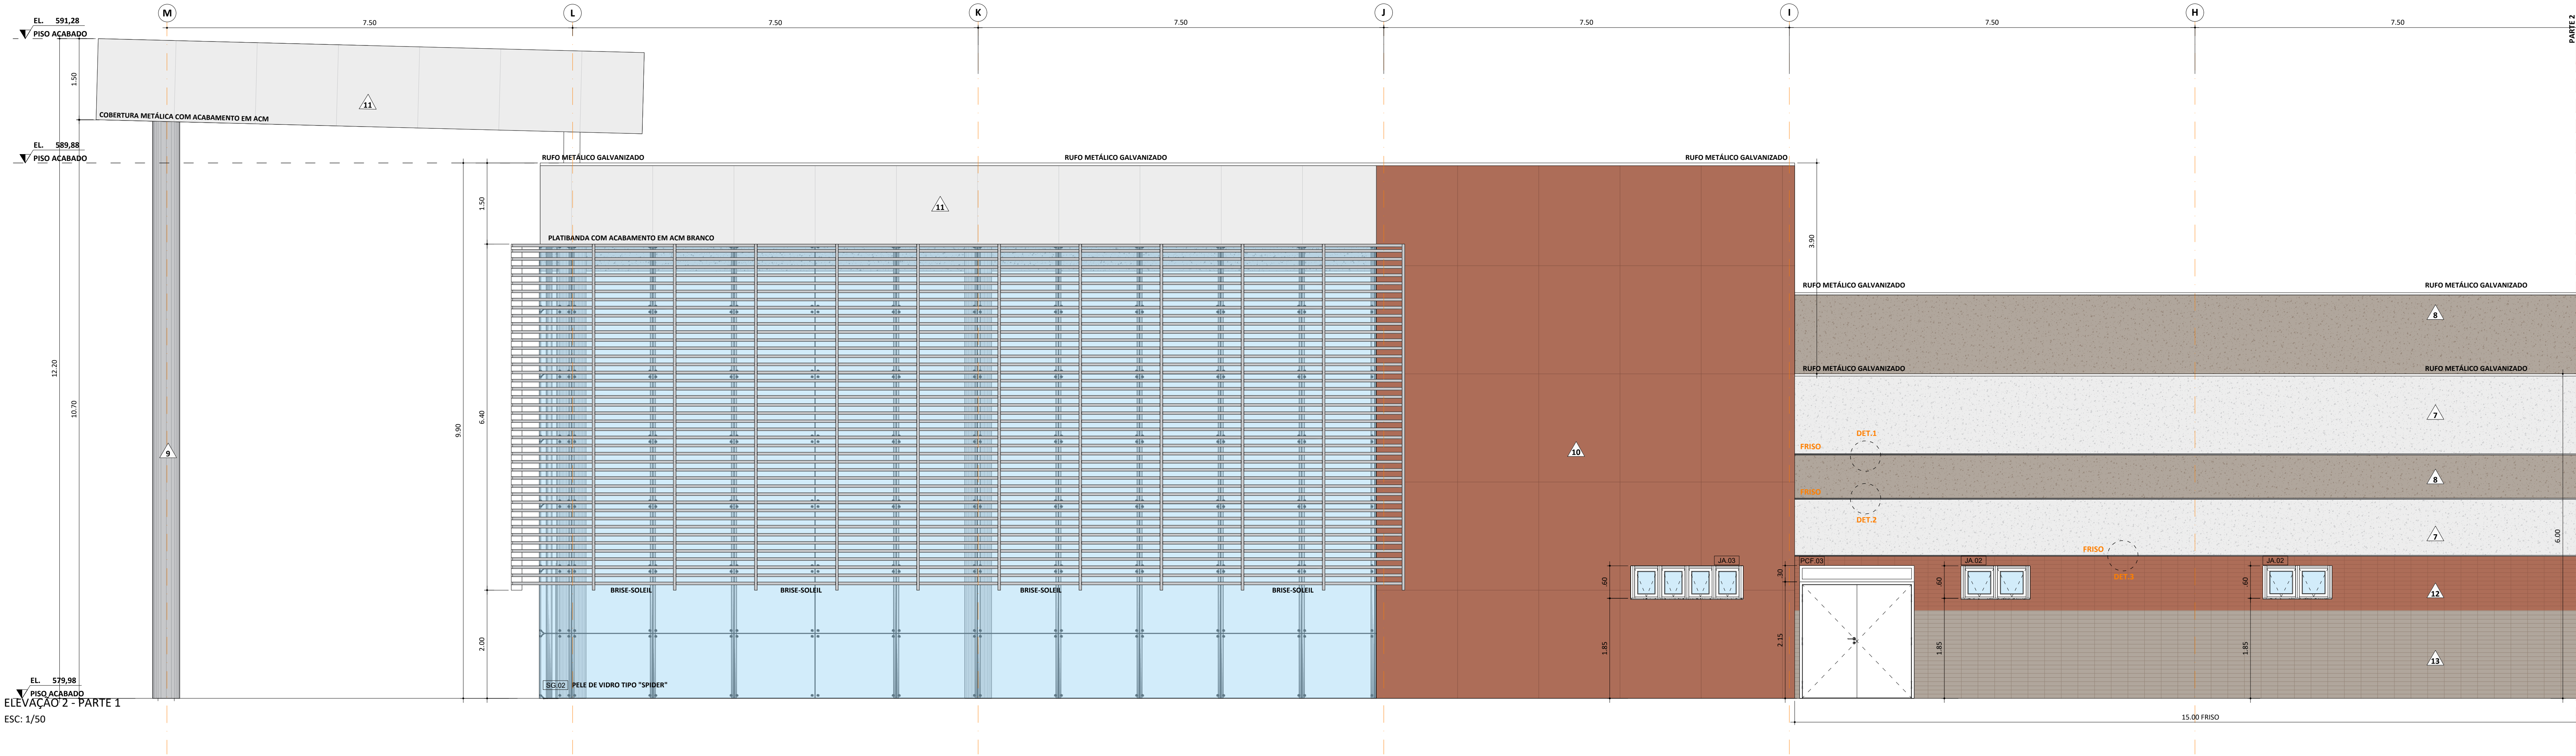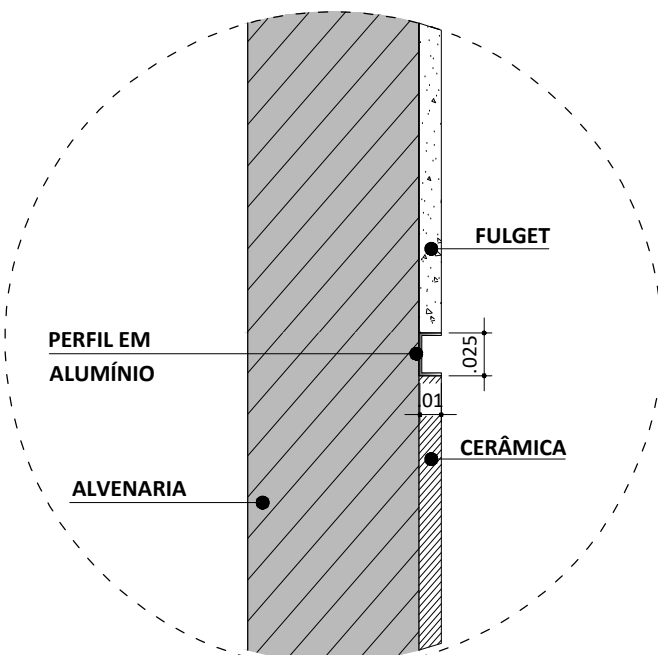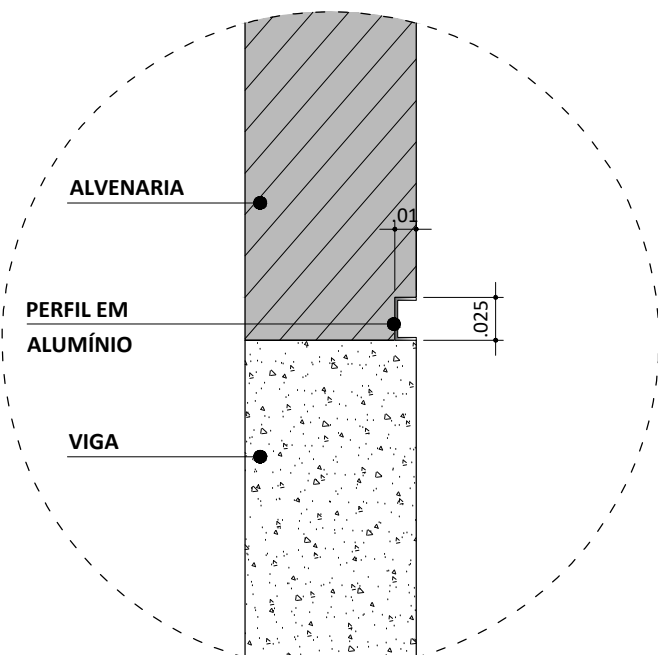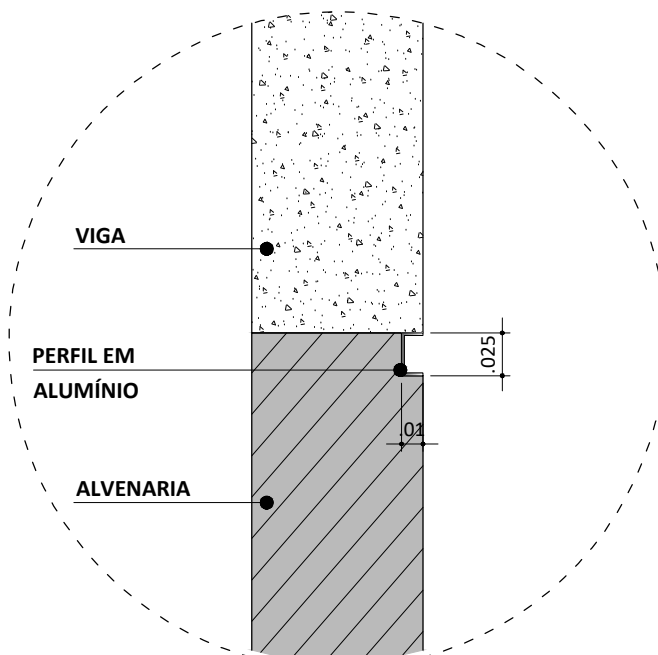


PLANTA CHAVE

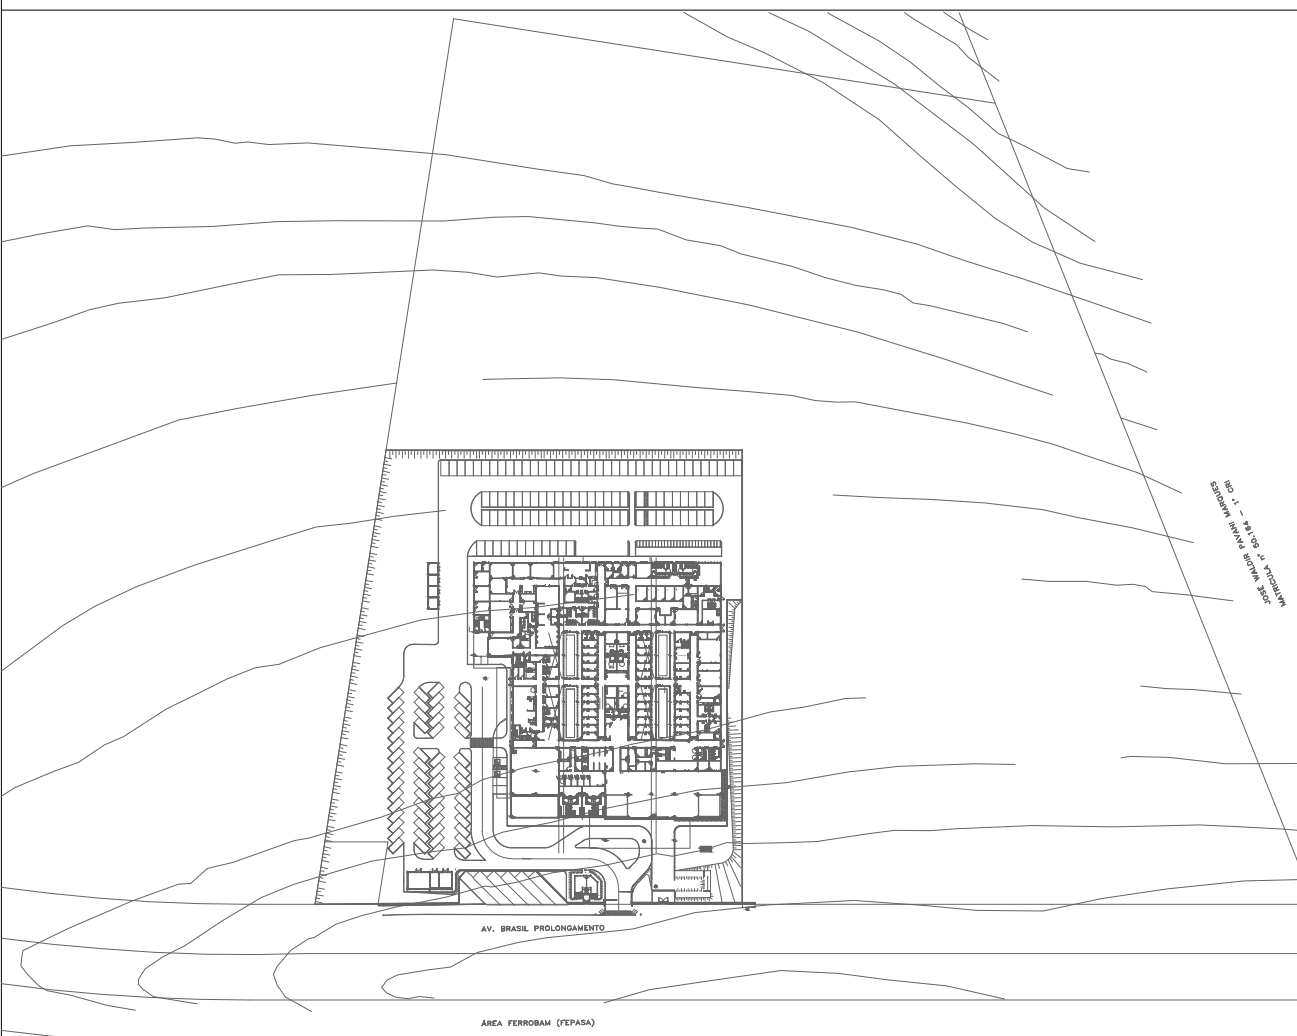

REVISÃO	DATA	ASSUNTO	RESPONSÁVEL
R01	10/09/2020	REVISÃO CONFORME PROJETO DA VIGILÂNCIA SANITÁRIA	WILLIAM SANTISSE

Autores do Projeto:

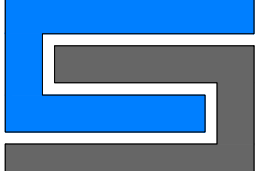

SVAIZER & GUTIERREZ
engenharia
CNPJ: 09.093.713/0001-08
TEL/FAX: (11) 4756-1400
E-MAIL: engsan@sgpaul.com.br

Cliente:

PROJETO CEDIDO (DOADO) PELA PREFEITURA MUNICIPAL DE RIBEIRÃO PRETO

REFERÊNCIA	NOME
PROJETO BÁSICO	AMBULATÓRIO MÉDICO DE MARILIA

REFERÊNCIA	LOCAL
ELEVACÃO 2	AV. BRASIL PROLONGAMENTO, S/N - MARILIA

PROJETISTA	COORDENADOR	REVISÃO	ESCALA	FOLHA
WILLIAM/ WILTON	LUIZ	R01	1/250	17/29
DATA:	DATA:	ARQUIVO:		
10/09/2020	10/09/2020	PIMP-AME-ARQ-PC-COS-208-R01-ELEVACAO2.DWG		