

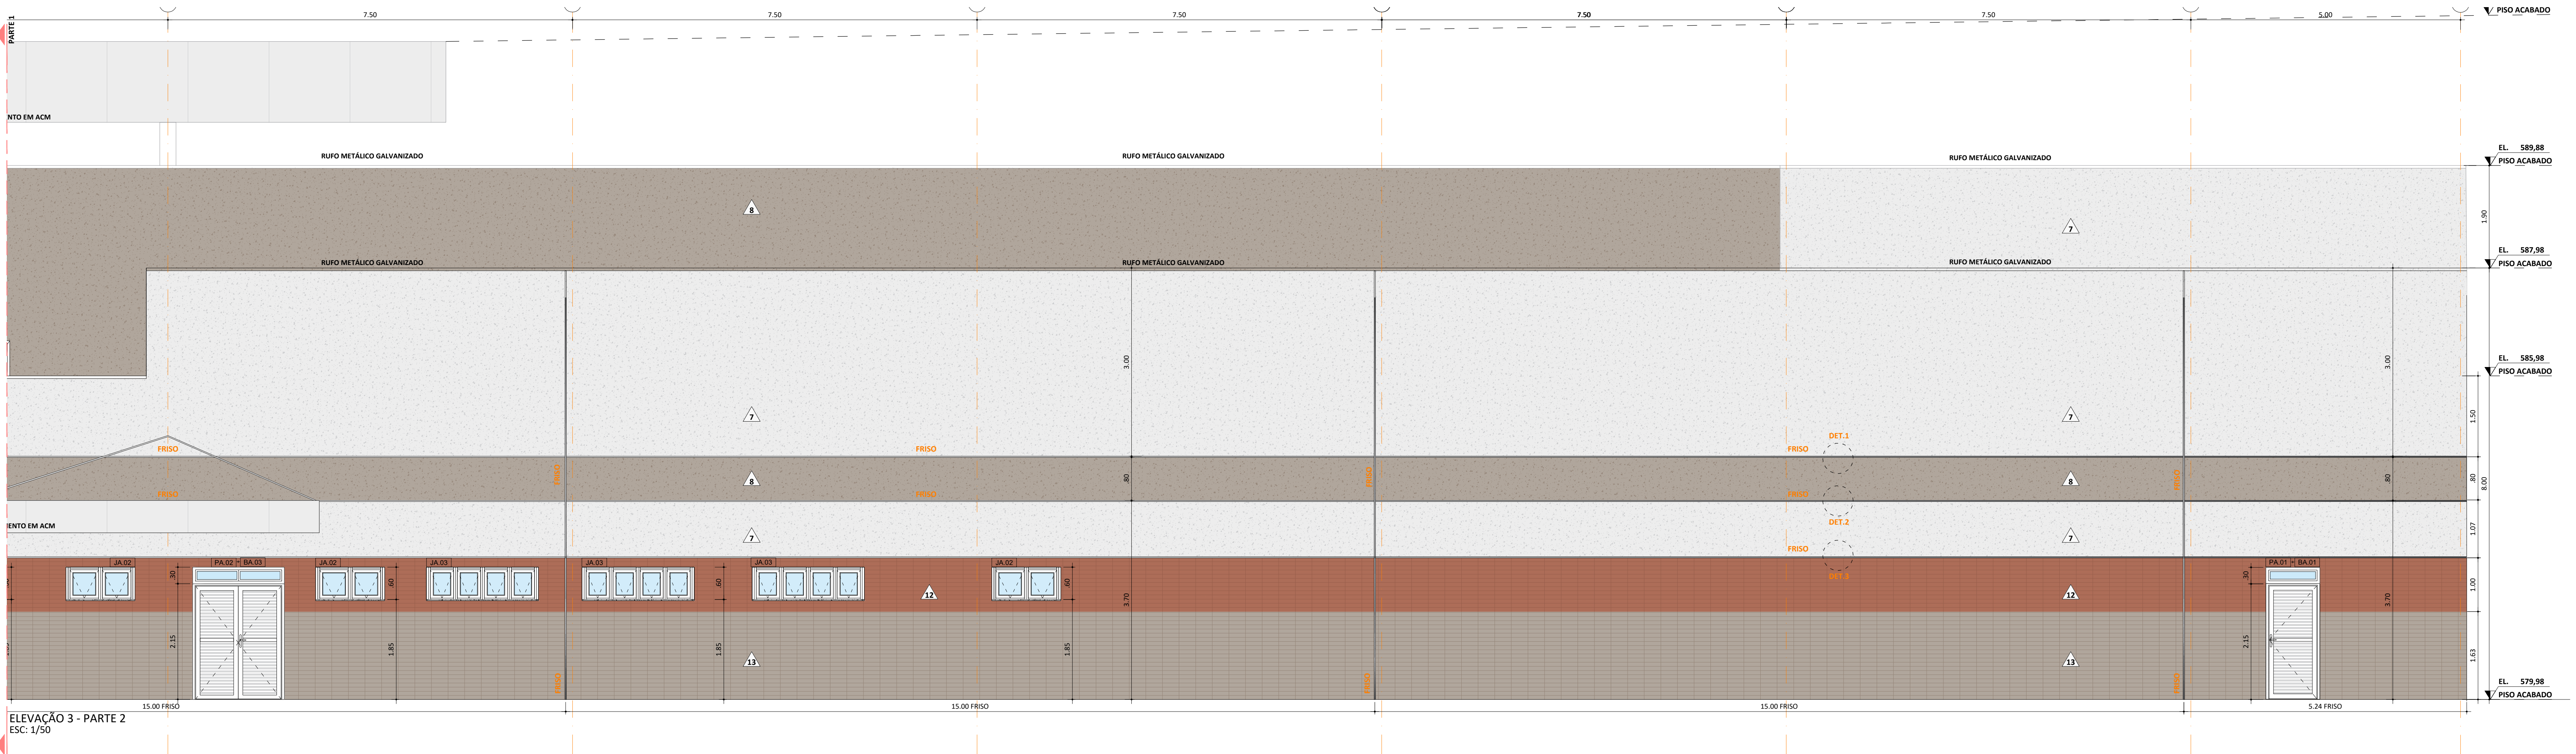
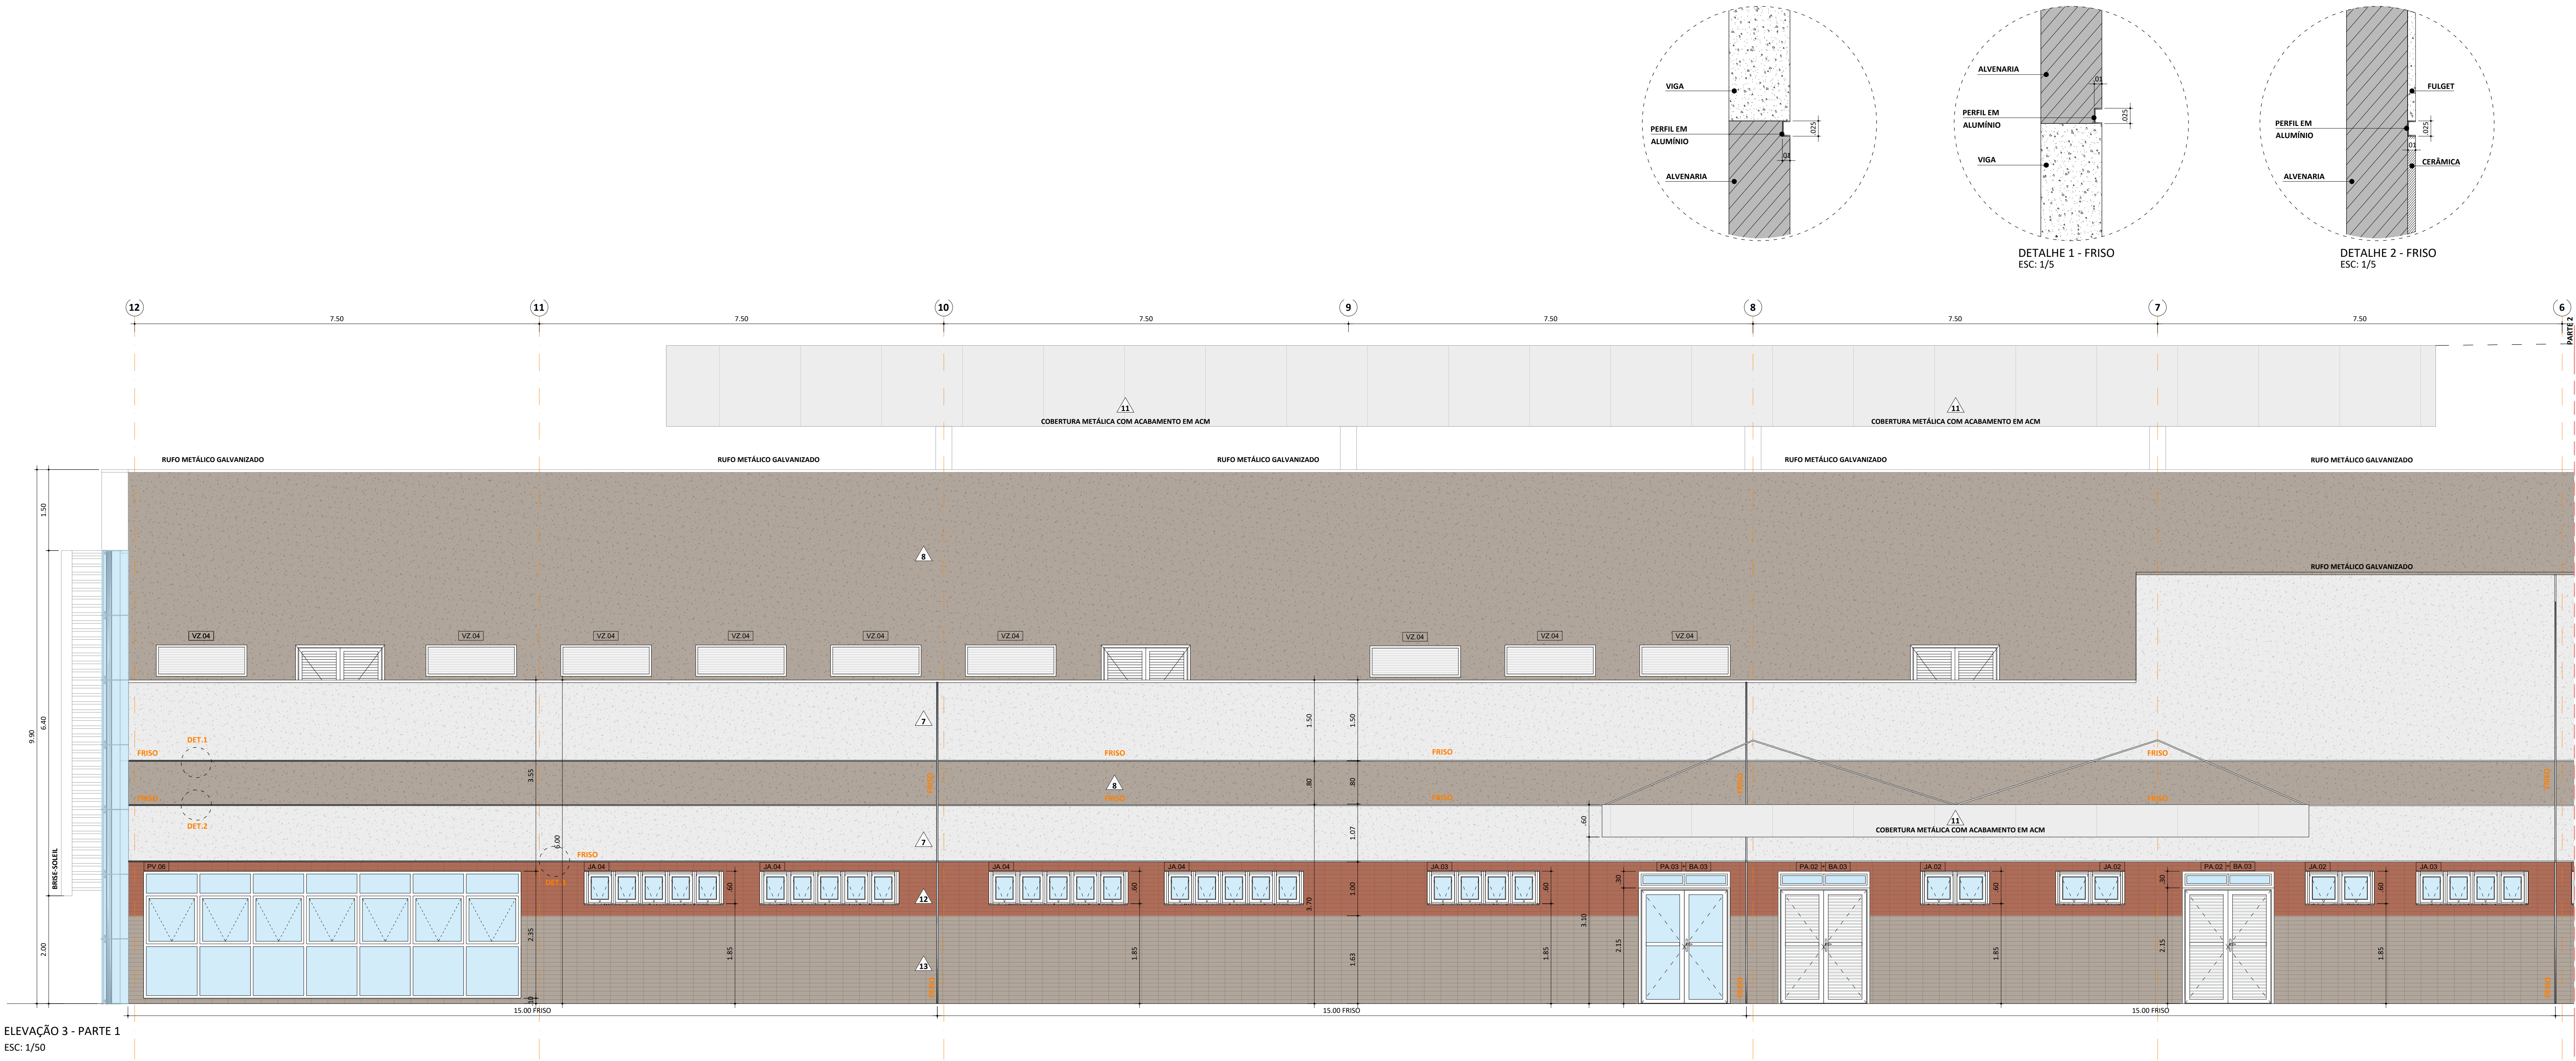


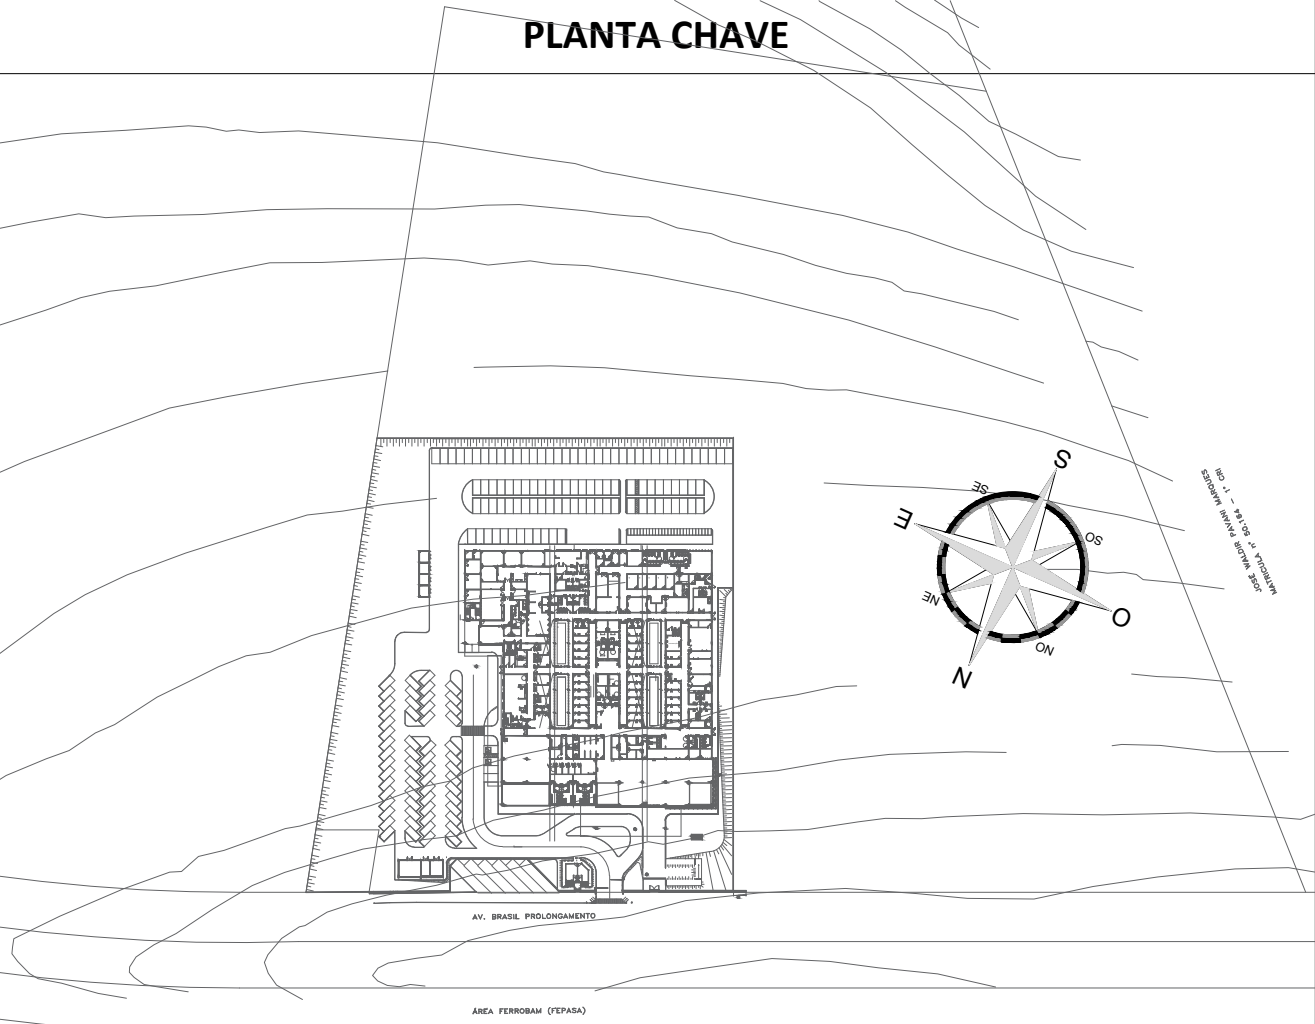

DOCUMENTOS DE REFERÊNCIA	
1.	PLANILHA DE QUANTITATIVOS
2.	MEMORIAL DESCRITIVO E ESPECIFICAÇÕES TÉCNICAS
NOTAS	
1.	MEDIDAS E NÍVEIS EM METROS;
2.	VERIFICAR POSIÇÃO EXATA DOS PILARES NO PROJETO ESTRUTURAL;
3.	VERIFICAR DETALHES CONSTRUTIVOS PERTINENTES NAS PRANCHAS DE DETALHAMENTO;
4.	EM CASO DE CONFLITO DE INFORMAÇÕES ENTRE O PROJETO GRÁFICO E O MEMORIAL DESCRITIVO, PREVALECER AS INFORMAÇÕES CONTIDAS NOS DESENHOS;
5.	ALTERAÇÕES NESTE PROJETO SOMENTE COM AUTORIZAÇÃO EXPRESSA DO PROJETISTA.
LEGENDAS	
▲	PAREDES
▲	TINTA ACRÍLICA, ACETINADA, SHERWIN WILLIAMS, LINHA HOSPITALAR REF.: SW 7028
▲	TINTA EPOXI SOBRE MASSA EPOXI, SHERWIN WILLIAMS, LINHA HOSPITALAR REF.: SW 7028 - INCREDIBLE WHITE
▲	PORCELANATO, MARCA "PORTOBELLO", LINHA: WHITE HOME REF.: CETIM BIANCO, DIM.: 30x60cm, MATE, RETIFICADO, COD.:26130E REJUNTE EPOXI QUARTZOLIT
▲	ARGAMASSA BARITADA + TINTA ACRÍLICA, ACETINADA, SHERWIN WILLIAMS, LINHA HOSPITALAR REF.: SW 7028 - INCREDIBLE WHITE
▲	ESPUMA LISA EM PLACAS, COR CINZA COM ESPESSURA DE 40mm E DIMENSÕES DE 625x25mm, RESISTÊNCIA AO FOGO
▲	INSTALAÇÃO SOBRE ALVENARIA
▲	PINTURA LÁTEX ACRÍLICA, 3 DEMÃOS, "REF. SUVINIL, LIMPEZA TOTAL
▲	REVESTIMENTO TIPO FULGET, COR CINZA MÉDIO
▲	CONCRETO APARENTE TRATADO
▲	ACABAMENTO EM ACM, COR TERRA COTA "TOSCO"
▲	ACABAMENTO EM ACM COR, BRANCO "TOSCO"
▲	PLACA DE CERÂMICA EXTRUDADA NAS DIMENSÕES 300x75mm, REF. COLEÇÃO NATURAL, COR TERRECOTA, GAIL OU QUE ATENDA TÉCNICAMENTE
▲	PLACA DE CERÂMICA EXTRUDADA NAS DIMENSÕES 300x75mm, REF. COLEÇÃO NATURAL, COR CONCRETO, GAIL OU QUE ATENDA TÉCNICAMENTE

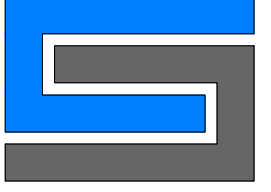

REVISÃO	DATA	ASSUNTO	RESPONSÁVEL
R01	10/09/2020	REVISÃO CONFORME PROJETO DA VIGILÂNCIA SANITÁRIA	WILLIAM SANTISSE

AUTORES DO PROJETO:	CLIENTE:
 SVAIZER & GUTIERREZ engenharia CNPJ: 17.113.111/0001-00 TEL/FAX: (51) 4756-1400 E-MAIL: engenharia.agg@outlook.com.br	PROJETO CEDI DOADO) PELA PREFEITURA MUNICIPAL DE RIBEIRÃO PRETO

REFERÊNCIA		NOME		
PROJETO BÁSICO		AMBULATÓRIO MÉDICO DE MARILIA		
REFERÊNCIA:		LOCAL		
ELEVACÃO 3		AV. BRASIL PROLONGAMENTO, S/N - MARILIA		
PROJETA	COORDENADOR	REVISOR	ESCALA	FOLHA
WILLIAM/ WILTON		R01	1/250	18/29
DATA	DATA	ARQUIVO		
10/09/2020	10/09/2020	PREF-AM-ARQ-PC-COS-001-001-ELEVACAO3.DWG		