

DOCUMENTOS DE REFERÊNCIA




1. PLANILHA DE QUANTITATIVOS
2. MEMORIAL DESCRITIVO E ESPECIFICAÇÕES TÉCNICAS

NOTAS

1. MEDIDAS E NÍVEIS EM METROS;
2. VERIFICAR POSIÇÃO EXATA DOS PILARES NO PROJETO ESTRUTURAL;
3. VERIFICAR DETALHES CONSTRUTIVOS PERTINENTES NAS FRANCHAS DE DETALHAMENTO;
4. EM CASO DE CONFLITO DE INFORMAÇÕES ENTRE O PROJETO GRÁFICO E O MEMORIAL DESCRITIVO, PREVALECER AS INFORMAÇÕES CONTIDAS NOS DESENHOS;
5. ALTERAÇÕES NESTE PROJETO SOMENTE COM AUTORIZAÇÃO EXPRESSA DO PROJETISTA.


LEGENDAS

- ▲ PAREDES
- ▲ TINTA ACRÍLICA, ACETINADA, SHERWIN WILLIAMS, LINHA HOSPITALAR REF.: SW 7028
- ▲ PORCELANATO, MARCA "PORTOBELLO", LINHA: WHITE HOME REF.: CETIM BIANCO, DIM.: 30x60cm, MATTE, RETIFICADO, COD.:261368 REJUNTE EPOXI QUARTZOLIT
- ▲ ARGAMASSA BARBADA + TINTA ACRÍLICA, ACETINADA, SHERWIN WILLIAMS, LINHA HOSPITALAR REF.: SW 7028 - INCREDIBLE WHITE
- ▲ ESPUMA LISA EM PLACAS, COR CINZA COM ESPESURA DE 40mm E DIMENSÕES DE 625x625mm, RESISTÊNCIA AO FOGO
- ▲ PINTURA LÁTEX ACRÍLICA, 3 DEMÃOS, "REF. SUYVINIL, LIMPEZA TOTAL
- ▲ REVESTIMENTO TIPO FULGET, COR CINZA CLARO
- ▲ REVESTIMENTO TIPO FULGET, COR CINZA MÉDIO
- ▲ ACABAMENTO APARENTE TRATADO
- ▲ ACABAMENTO EM ACM, COR TERRA COTA "TOSCO"
- ▲ ACABAMENTO EM ACM COR BRANCO "FOSCO"
- ▲ PLACA DE CERÂMICA EXTRUDADA NAS DIMENSÕES 300x75mm, REF. COLEÇÃO NATURAL, COR TERRECOTA, GAIL OU QUE ATENDA TÉCNICAMENTE
- ▲ PLACA DE CERÂMICA EXTRUDADA NAS DIMENSÕES 300x75mm, REF. COLEÇÃO NATURAL, COR CONCRETO, GAIL OU QUE ATENDA TÉCNICAMENTE

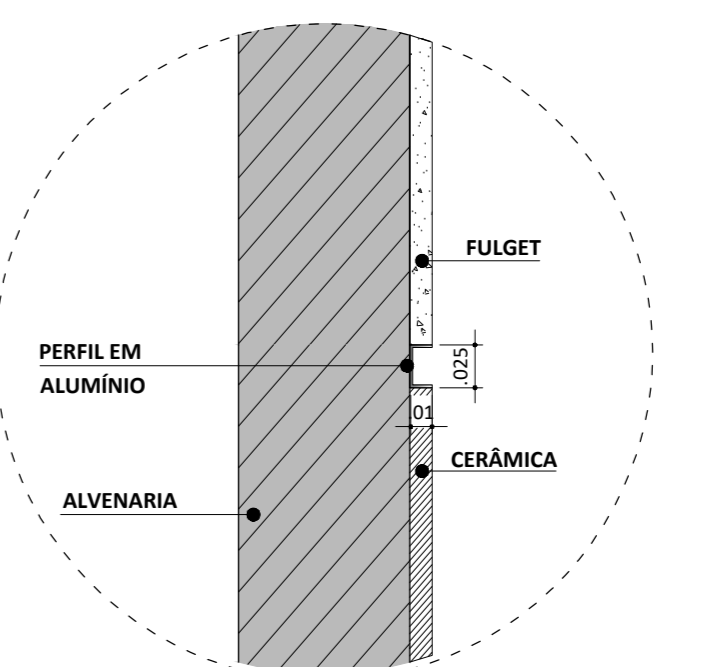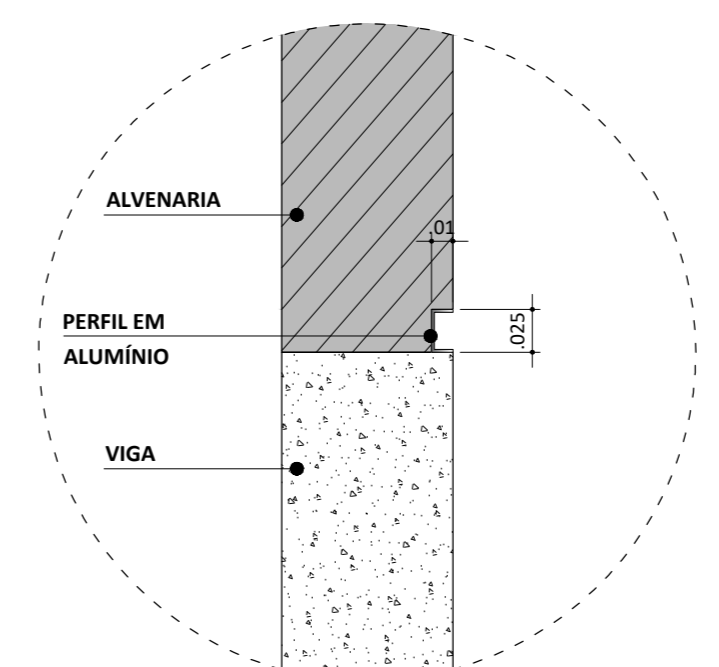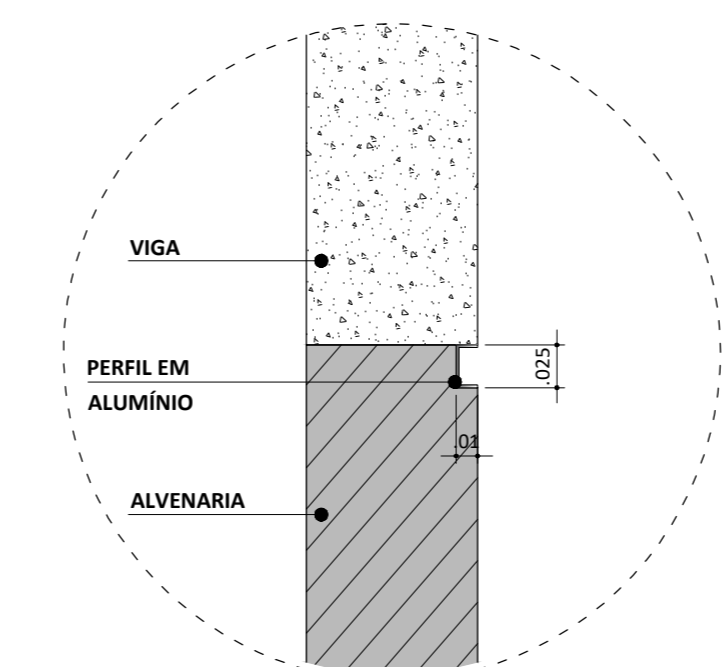


DETALHE 1 - FRISO  
ESC: 1/5


DETALHE 2 - FRISO  
ESC: 1/5

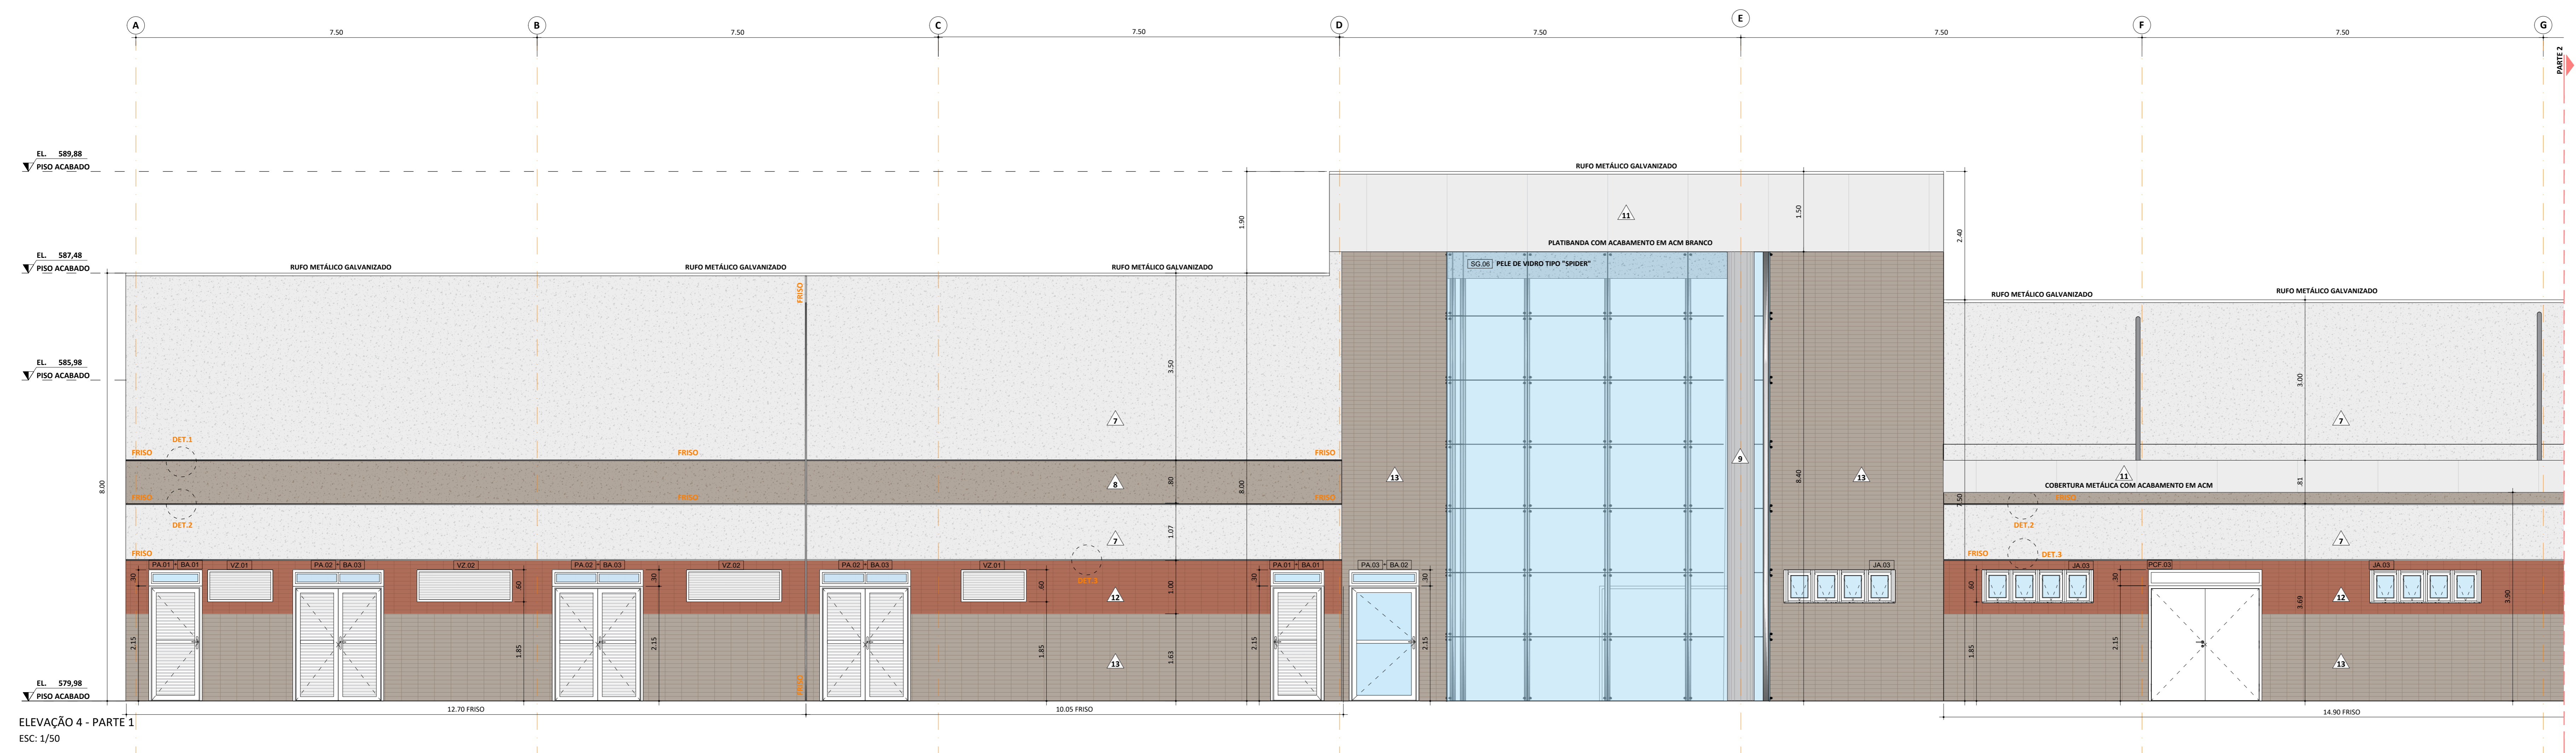

ELEVÇÃO 4 - PARTE 1  
ESC: 1/50

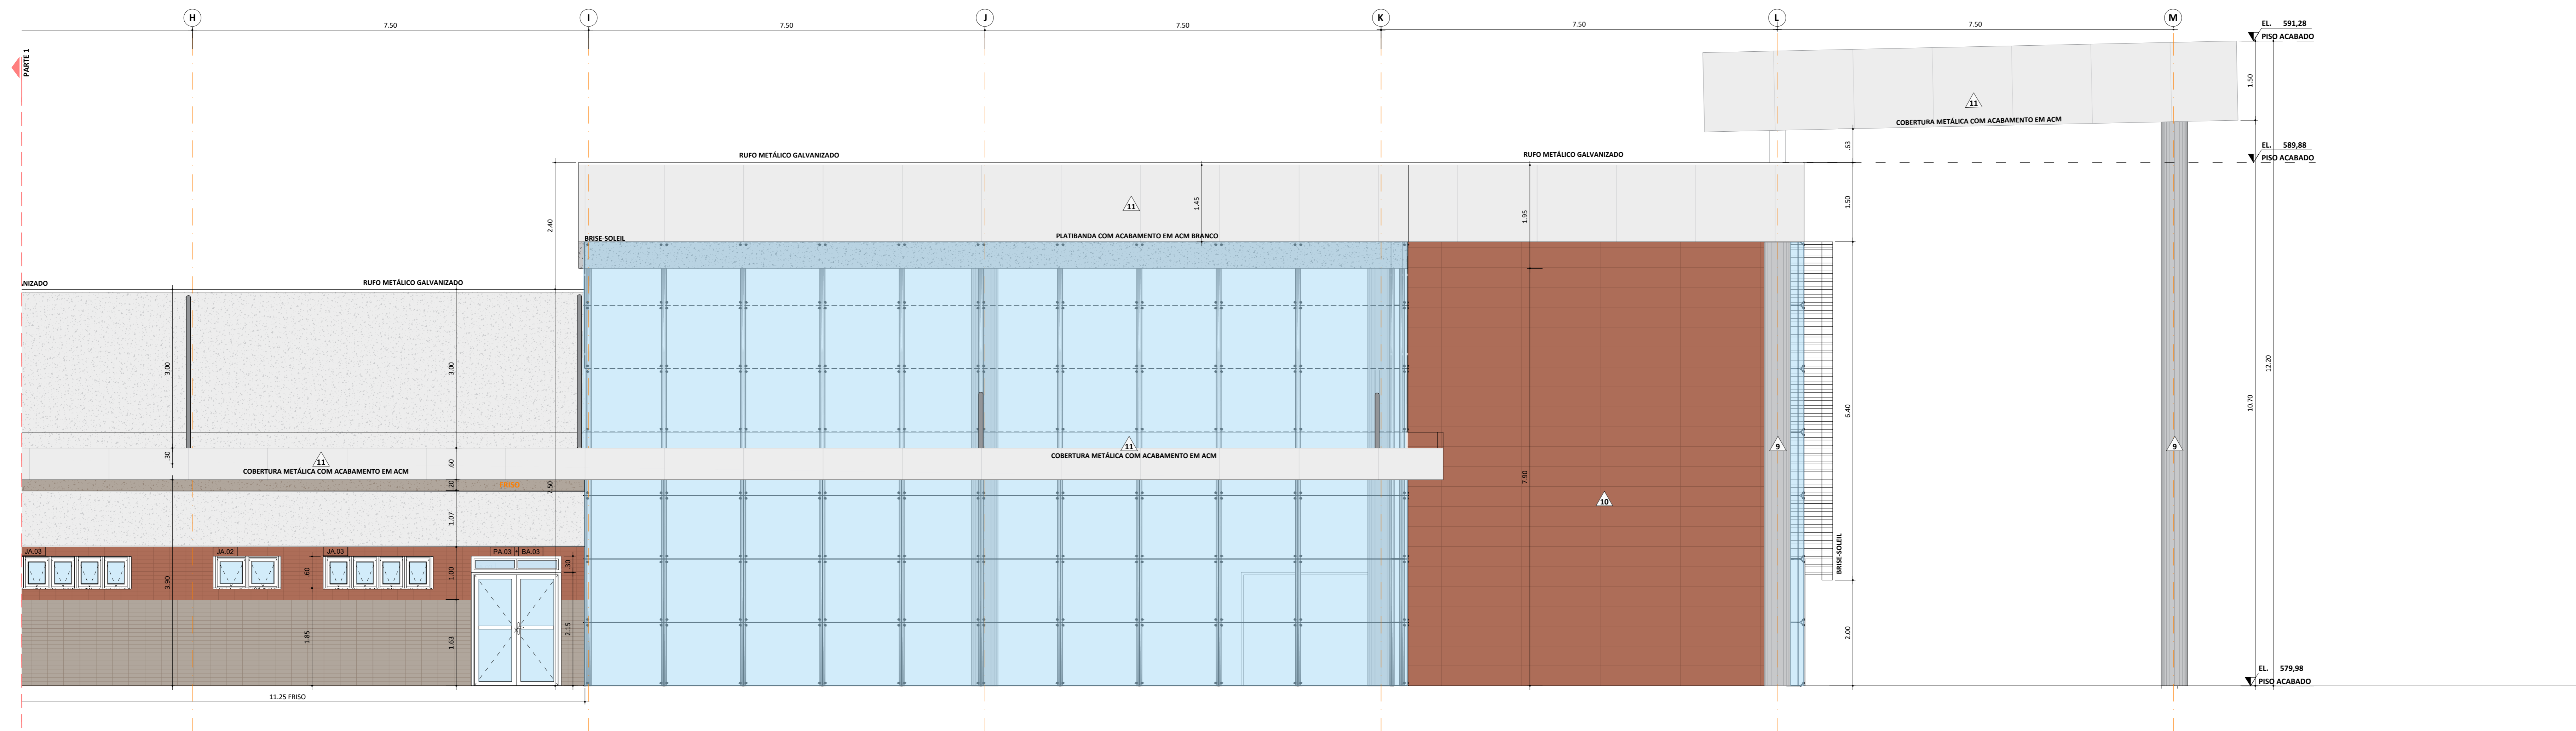

ELEVÇÃO 4 - PARTE 2  
ESC: 1/50

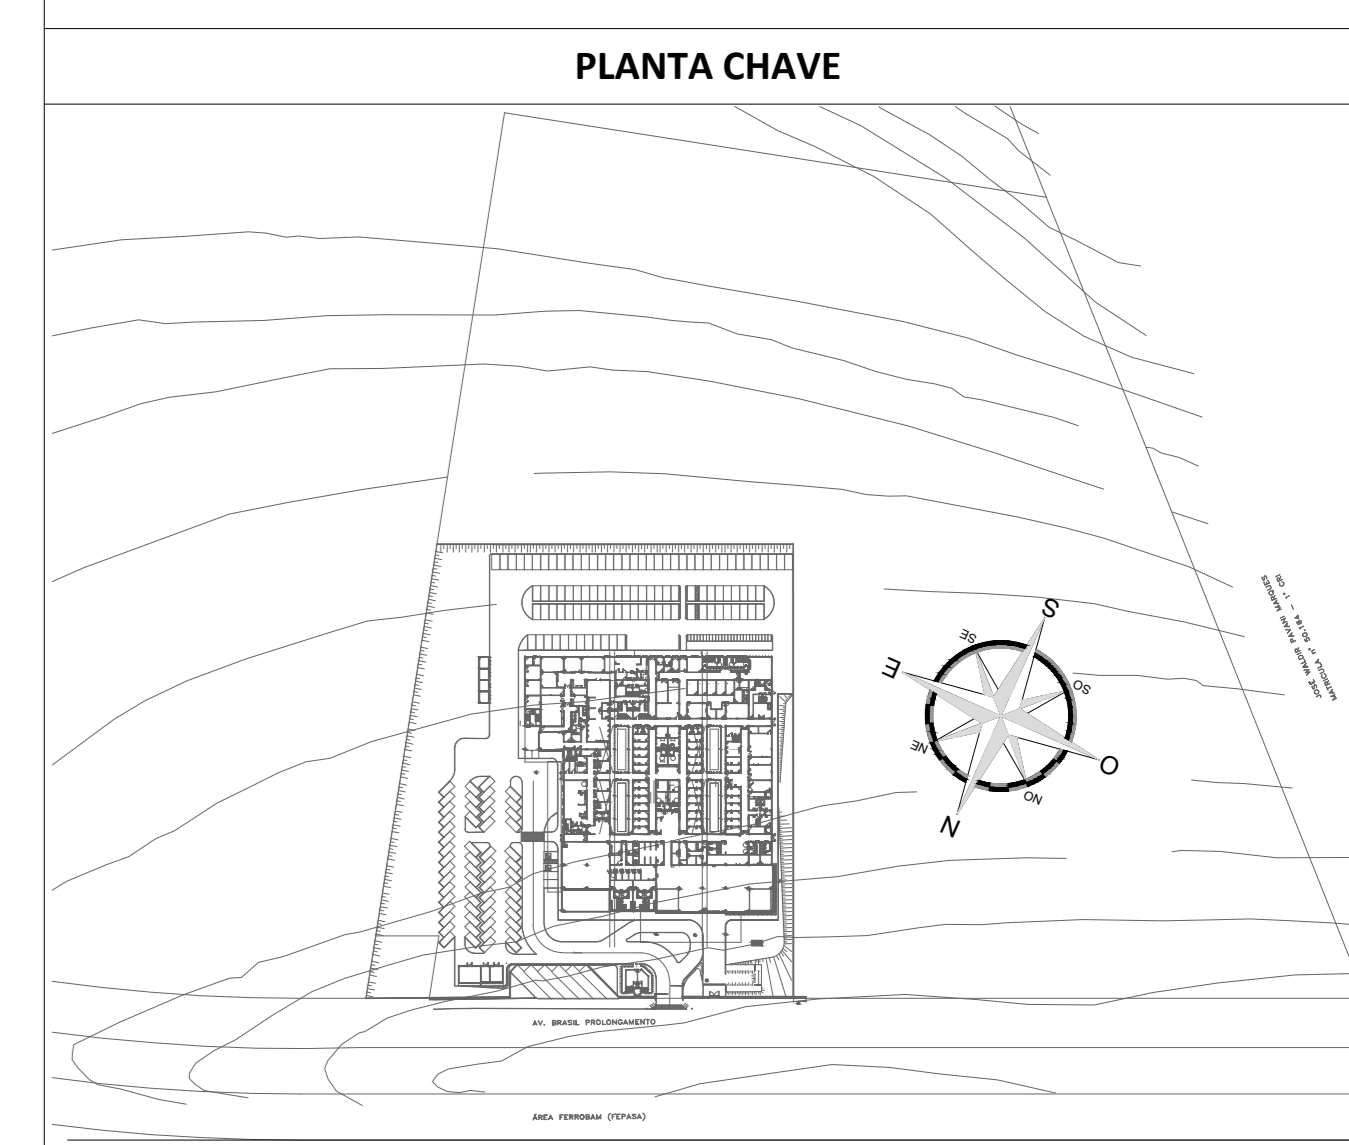

REVISÃO	DATA	ASSINADO	RESPONSÁVEL
R01	10/09/2020	REVISÃO CONFORME PROJETO DA VIGILÂNCIA SANITÁRIA	WILLIAM SANTISSE

AUTORES DO PROJETO: **SVAIZER & GUTIERREZ Engenharia**  
 CLIENTE: PROJETO CEDIDO (DADO) PELA PREFEITURA MUNICIPAL DE RIBEIRÃO PRETO

REFERÊNCIA: PROJETO BÁSICO  
 NOME: AMBULATÓRIO MÉDICO DE MARILIA

REFERÊNCIA: ELEVÇÃO 4  
 LOCAL: AV. BRASIL PROLONGAMENTO, S/N - MARILIA

PROJETISTA	COORDENADOR	REVISÃO	ESCALA	FOLHA
WILLIAM WILTON	LUIZ	R01	1/250	19/29