



NOTAS

1. MEDIDAS E NÍVEIS EM METROS;
2. VERIFICAR POSIÇÃO EXATA DOS PILARES NO PROJETO ESTRUTURAL;
3. VERIFICAR DETALHES CONSTRUTIVOS PERTINENTES NAS PRANÇAS DE DETALHAMENTO;
4. EM CASO DE CONFLITO DE INFORMAÇÕES ENTRE O PROJETO GRÁFICO E O MEMORIAL DESCRITIVO, PREVALECERÁ AS INFORMAÇÕES CONTIDAS NOS DESENHOS;
5. ALTERAÇÕES NESTE PROJETO SOMENTE COM AUTORIZAÇÃO EXPRESSA DO PROJETISTA.

LEGENDAS

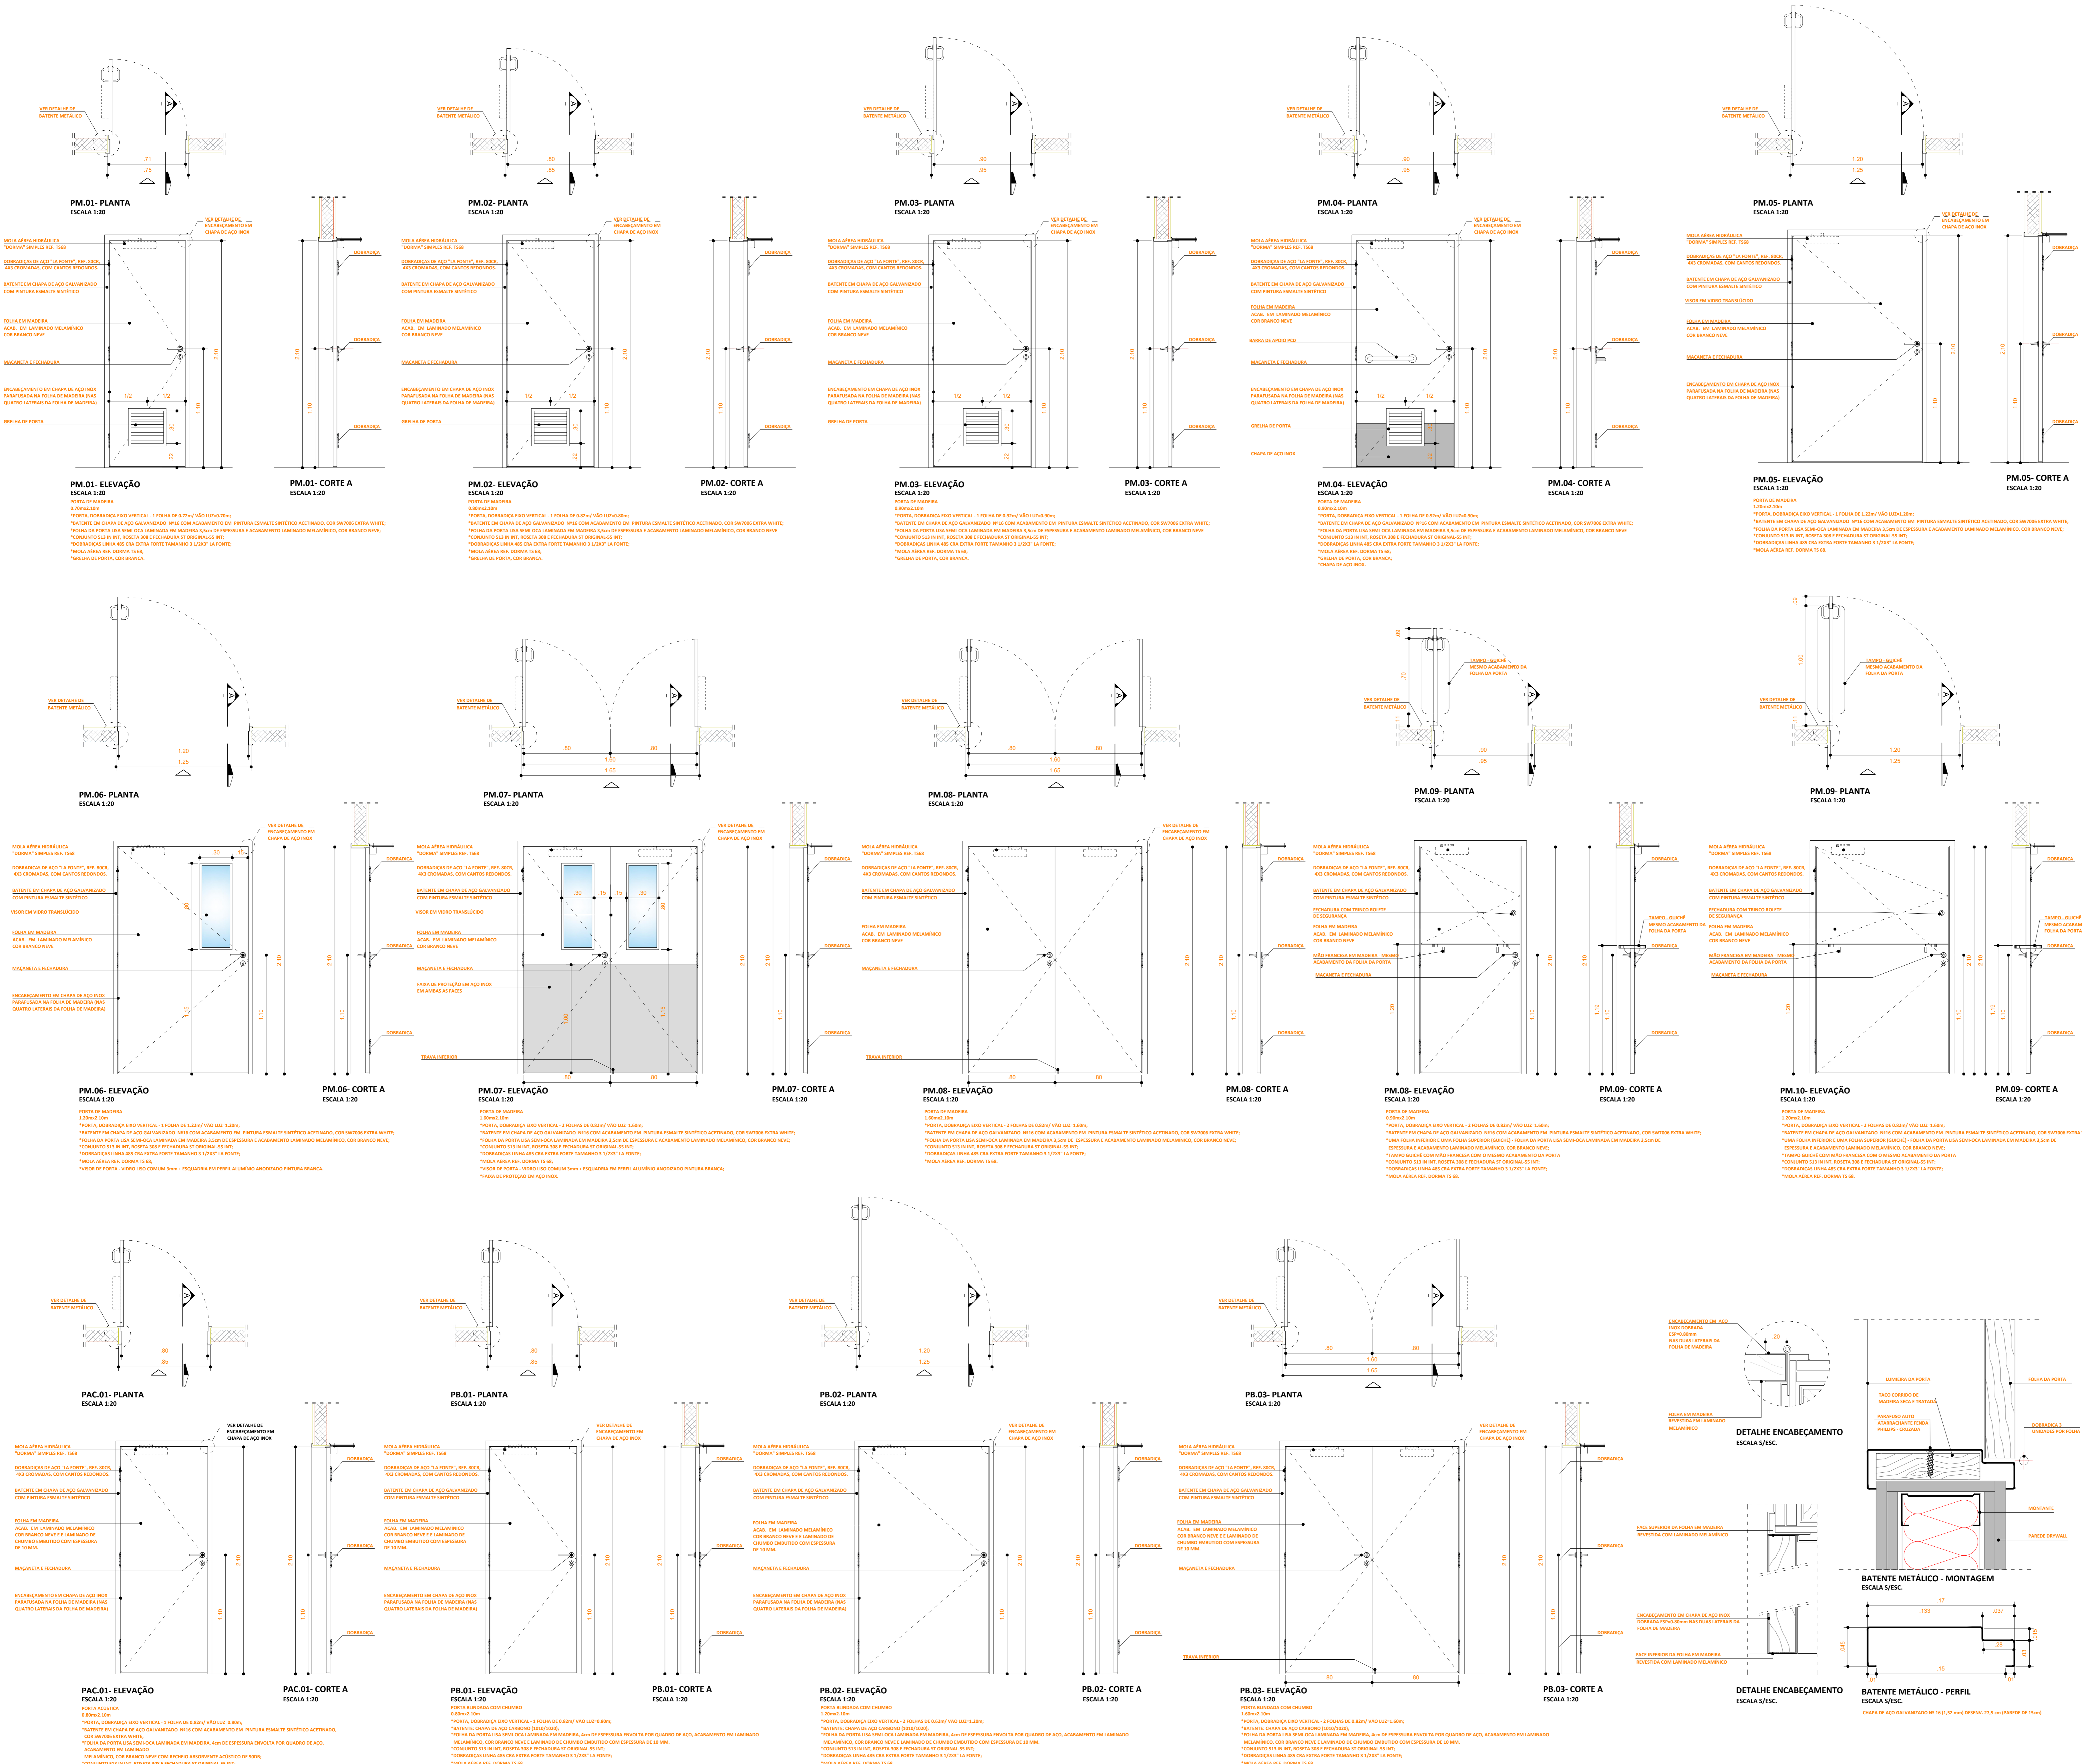

PLANTA CHAVE

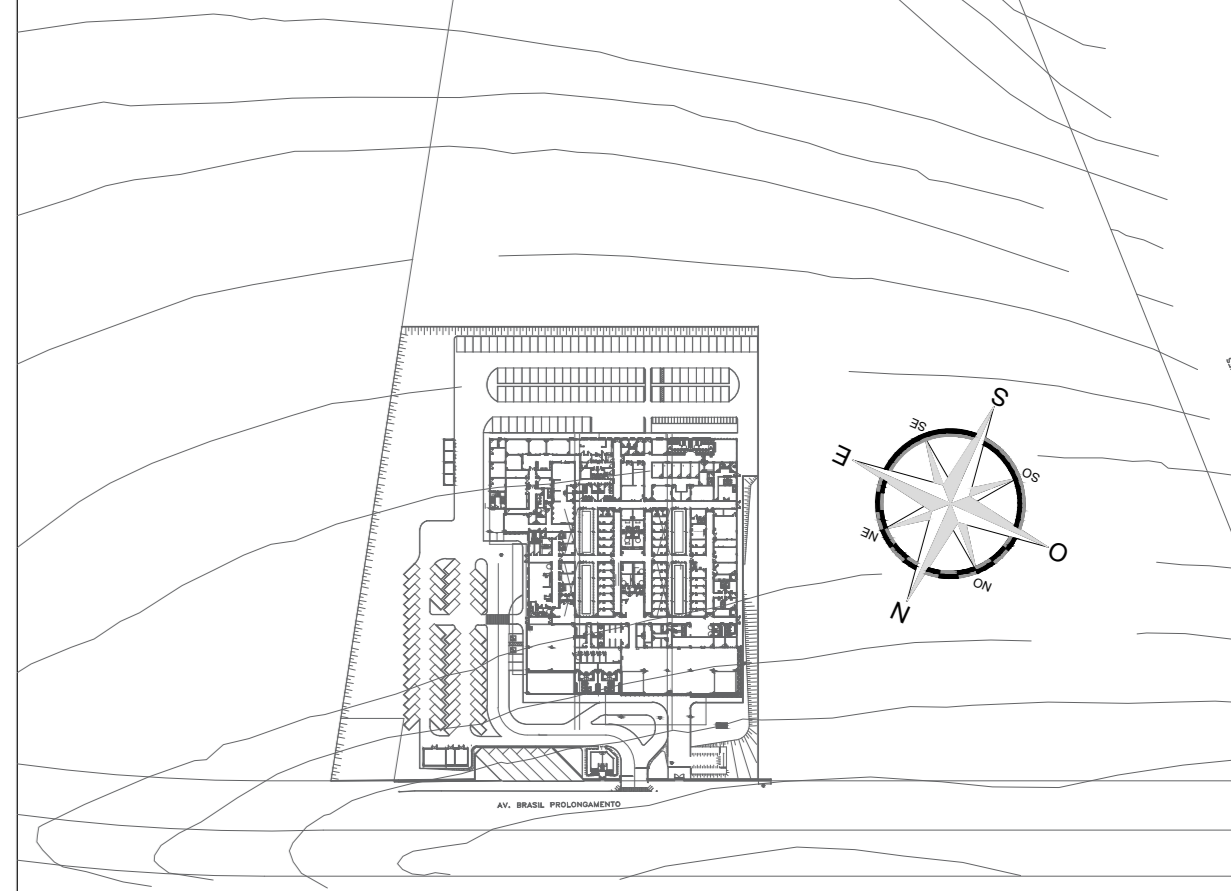

REVISÃO	DATA	ASSINATO	RESPONSÁVEL
R01	10/09/2020	REVISÃO CONFORME PROJETO DA VIGILÂNCIA SANITÁRIA	WILLIAM SANTISSE

AUTORES DO PROJETO: **SWAIZER & GUTIERREZ** engenharia

CLIENTE: PROJETO CEDIDO (DOAÇÃO) PELA PREFEITURA MUNICIPAL DE RIBEIRÃO PRETO

REFERÊNCIA: PROJETO DE ARQUITETURA

NOME: AMBULATÓRIO MÉDICO DE MARILIA

REFERÊNCIA:	LOCAL:
DETALHAMENTO DE PORTAS	AV. BRASIL, PROLONGAMENTO, S/N - MARILIA

PROJETISTA:	COORDENADOR:	REVISÃO:	ESCALA:	DATA:	DATA:	PROJETO:
WILTON	LUZ	R01	1/50	10/09/2020	10/09/2020	PROJ. - AMB. - RSC - EC. - R01 - 028 - 001 - PORTAS (REV.)