





DOCUMENTOS DE REFERÊNCIA

1. PLANILHA DE QUANTITATIVOS
2. MEMORIAL DESCRITIVO E ESPECIFICAÇÕES TÉCNICAS

NOTAS

1. MEDIDAS E NÍVEIS EM METROS;
2. VERIFICAR POSIÇÃO EXATA DOS PILARES NO PROJETO ESTRUTURAL;
3. VERIFICAR DETALHES CONSTRUTIVOS PERTINENTES NAS PRANCHAS DE DETALHAMENTO;
4. EM CASO DE CONFLITO DE INFORMAÇÕES ENTRE O PROJETO GRÁFICO E O MEMORIAL DESCRITIVO, PREVALECEM AS INFORMAÇÕES CONTIDAS NOS DESENHOS;
5. ALTERAÇÕES NESTE PROJETO SOMENTE COM AUTORIZAÇÃO EXPRESSA DO PROJETISTA.

LEGENDAS

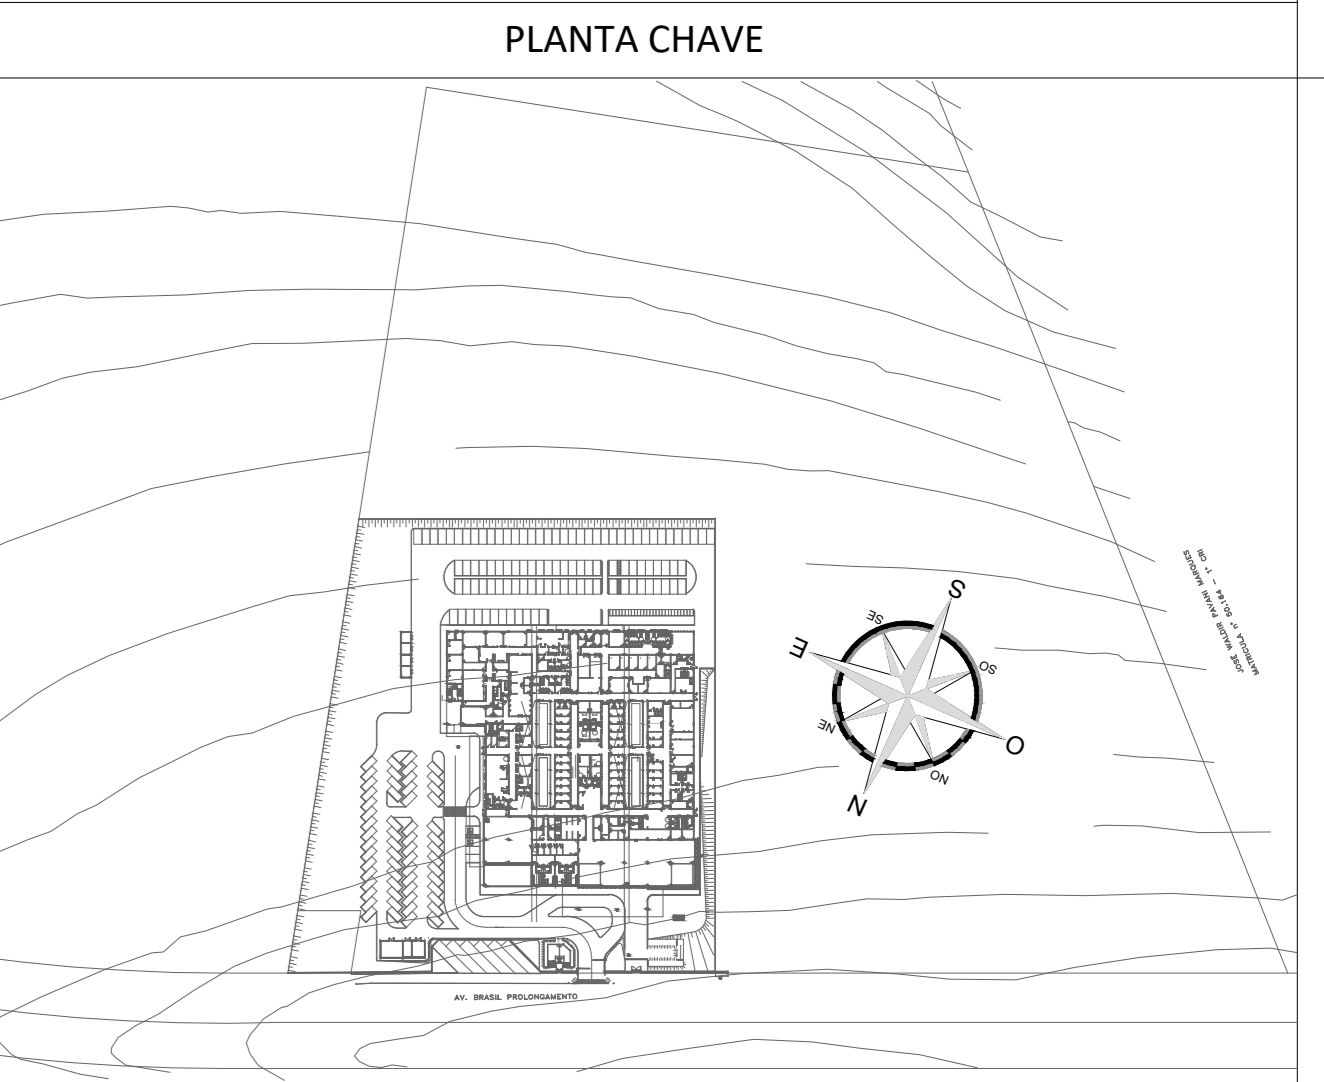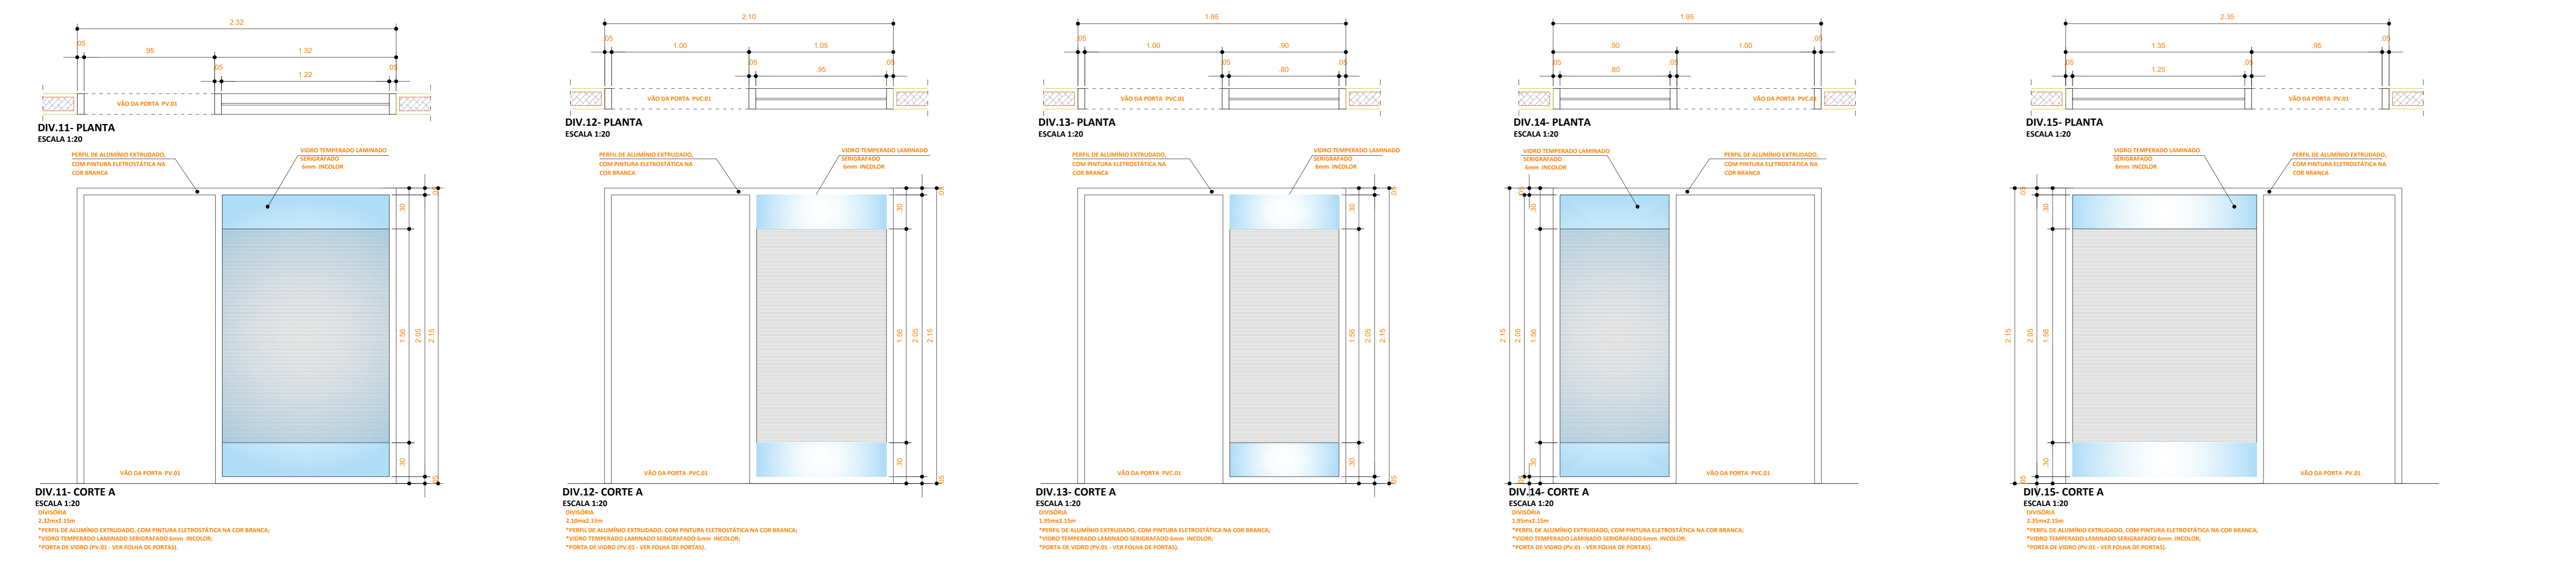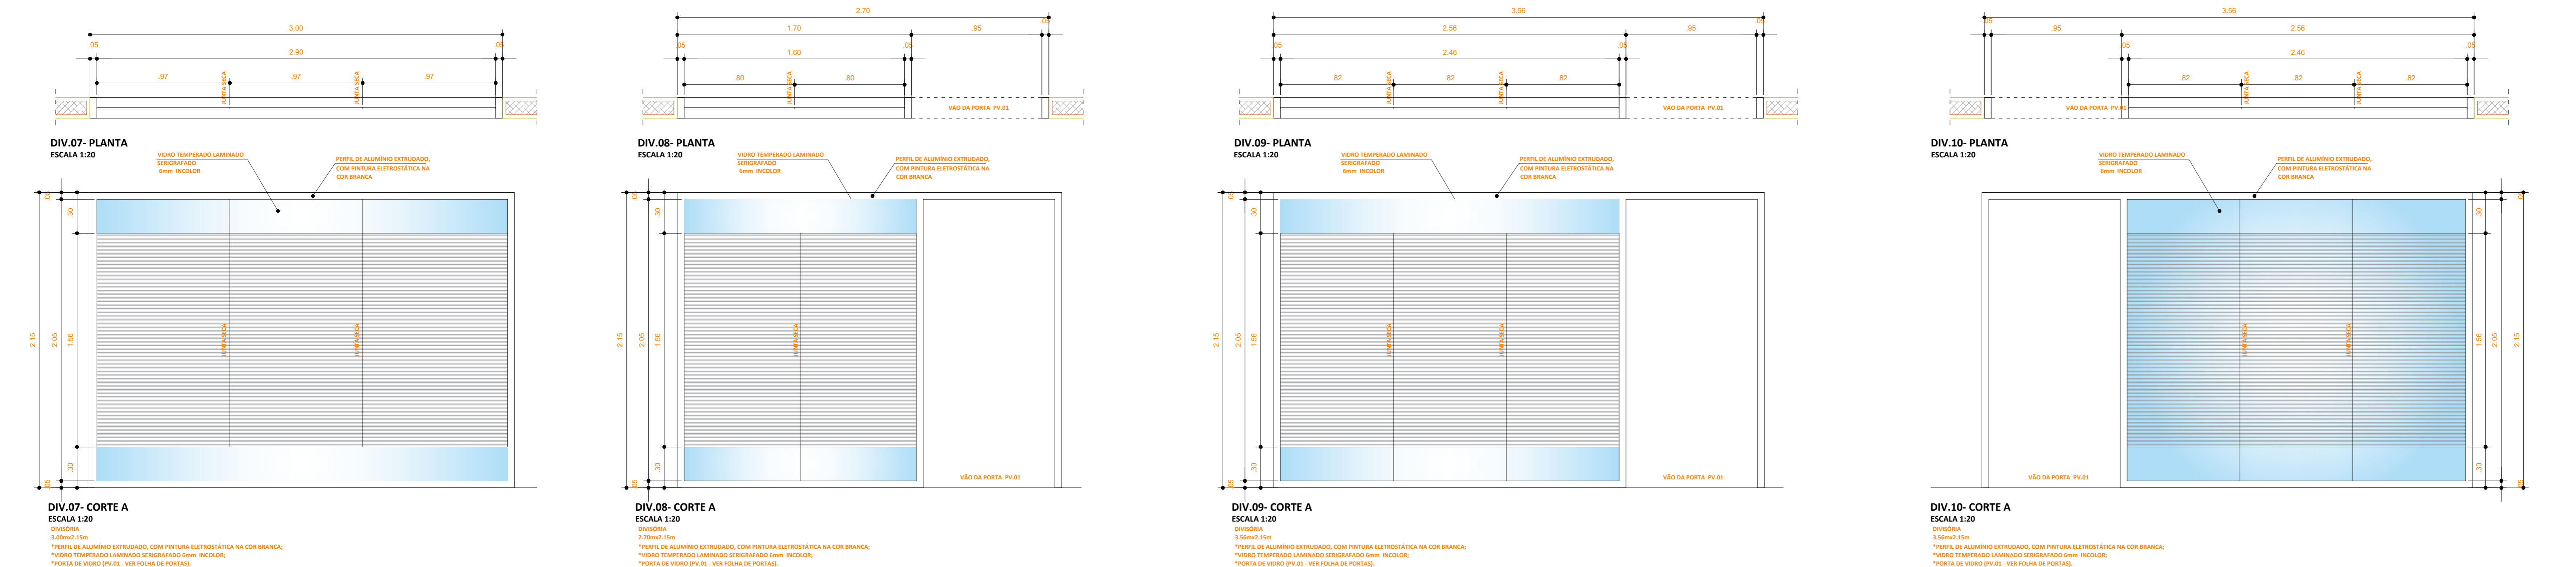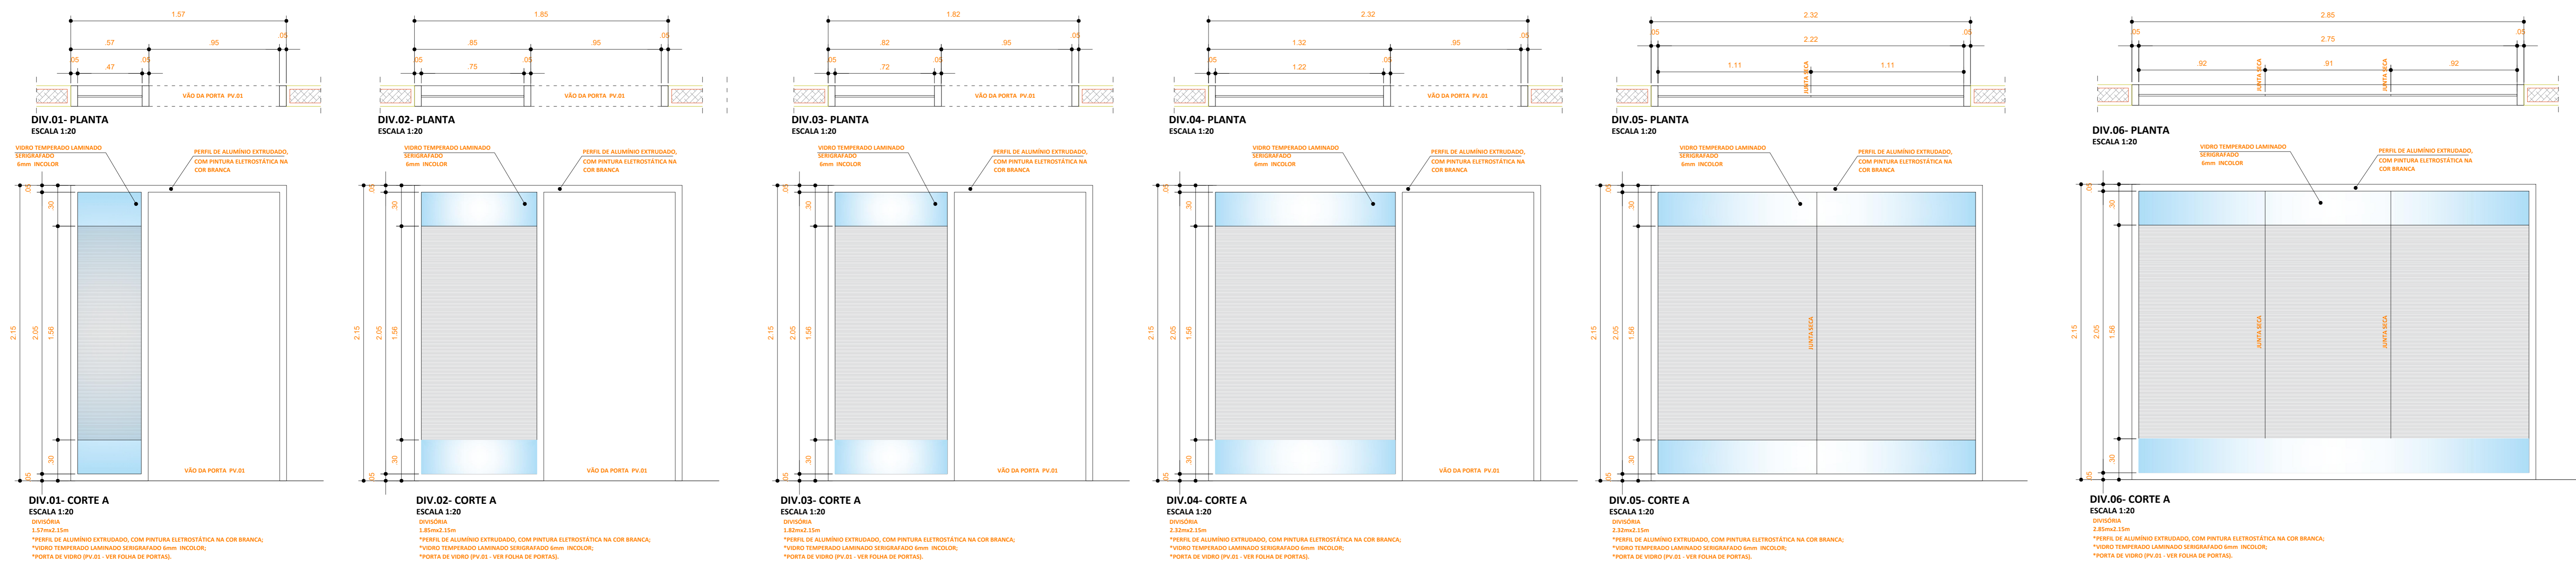

REVISÃO	DATA	ASSUNTO	RESPONSÁVEL
RO1	10/09/2020	REVISÃO CONFORME PROJETO DA VIGILÂNCIA SANITÁRIA	WILLIAM SANTISSE

 <p>SVAIZER & GUTIERREZ Engenharia Cadastral nº 1420 E-MAIL: engenharia@sgp.com.br</p>	<p>CLIENTE</p> <p>PROJETO CEDIDO (DOADO) PELA PREFEITURA MUNICIPAL DE RIBEIRÃO PRETO</p>
---	------------------------------------------------------------------------------------------

REFERÊNCIA	PROJETO DE ARQUITETURA	NOME	AMBULATÓRIO MÉDICO DE MARILIA
------------	------------------------	------	-------------------------------

DETALHAMENTO DE JANELAS	LOCAL	AV. BRASIL, PROLONGAMENTO, S/N - MARILIA		
PROJETA	COORDENADOR	REVISOR	ESCALA	FOLHA
WILLIAM/ WILTON	LUZ	RO1	1/50	27/29
DATA	DATA	ARQUIVO		
10/09/2020	10/09/2020	PRJ-AMB-RSC-PC-065-043-R01-JANELAS E DIVISÓRIAS.DWG		