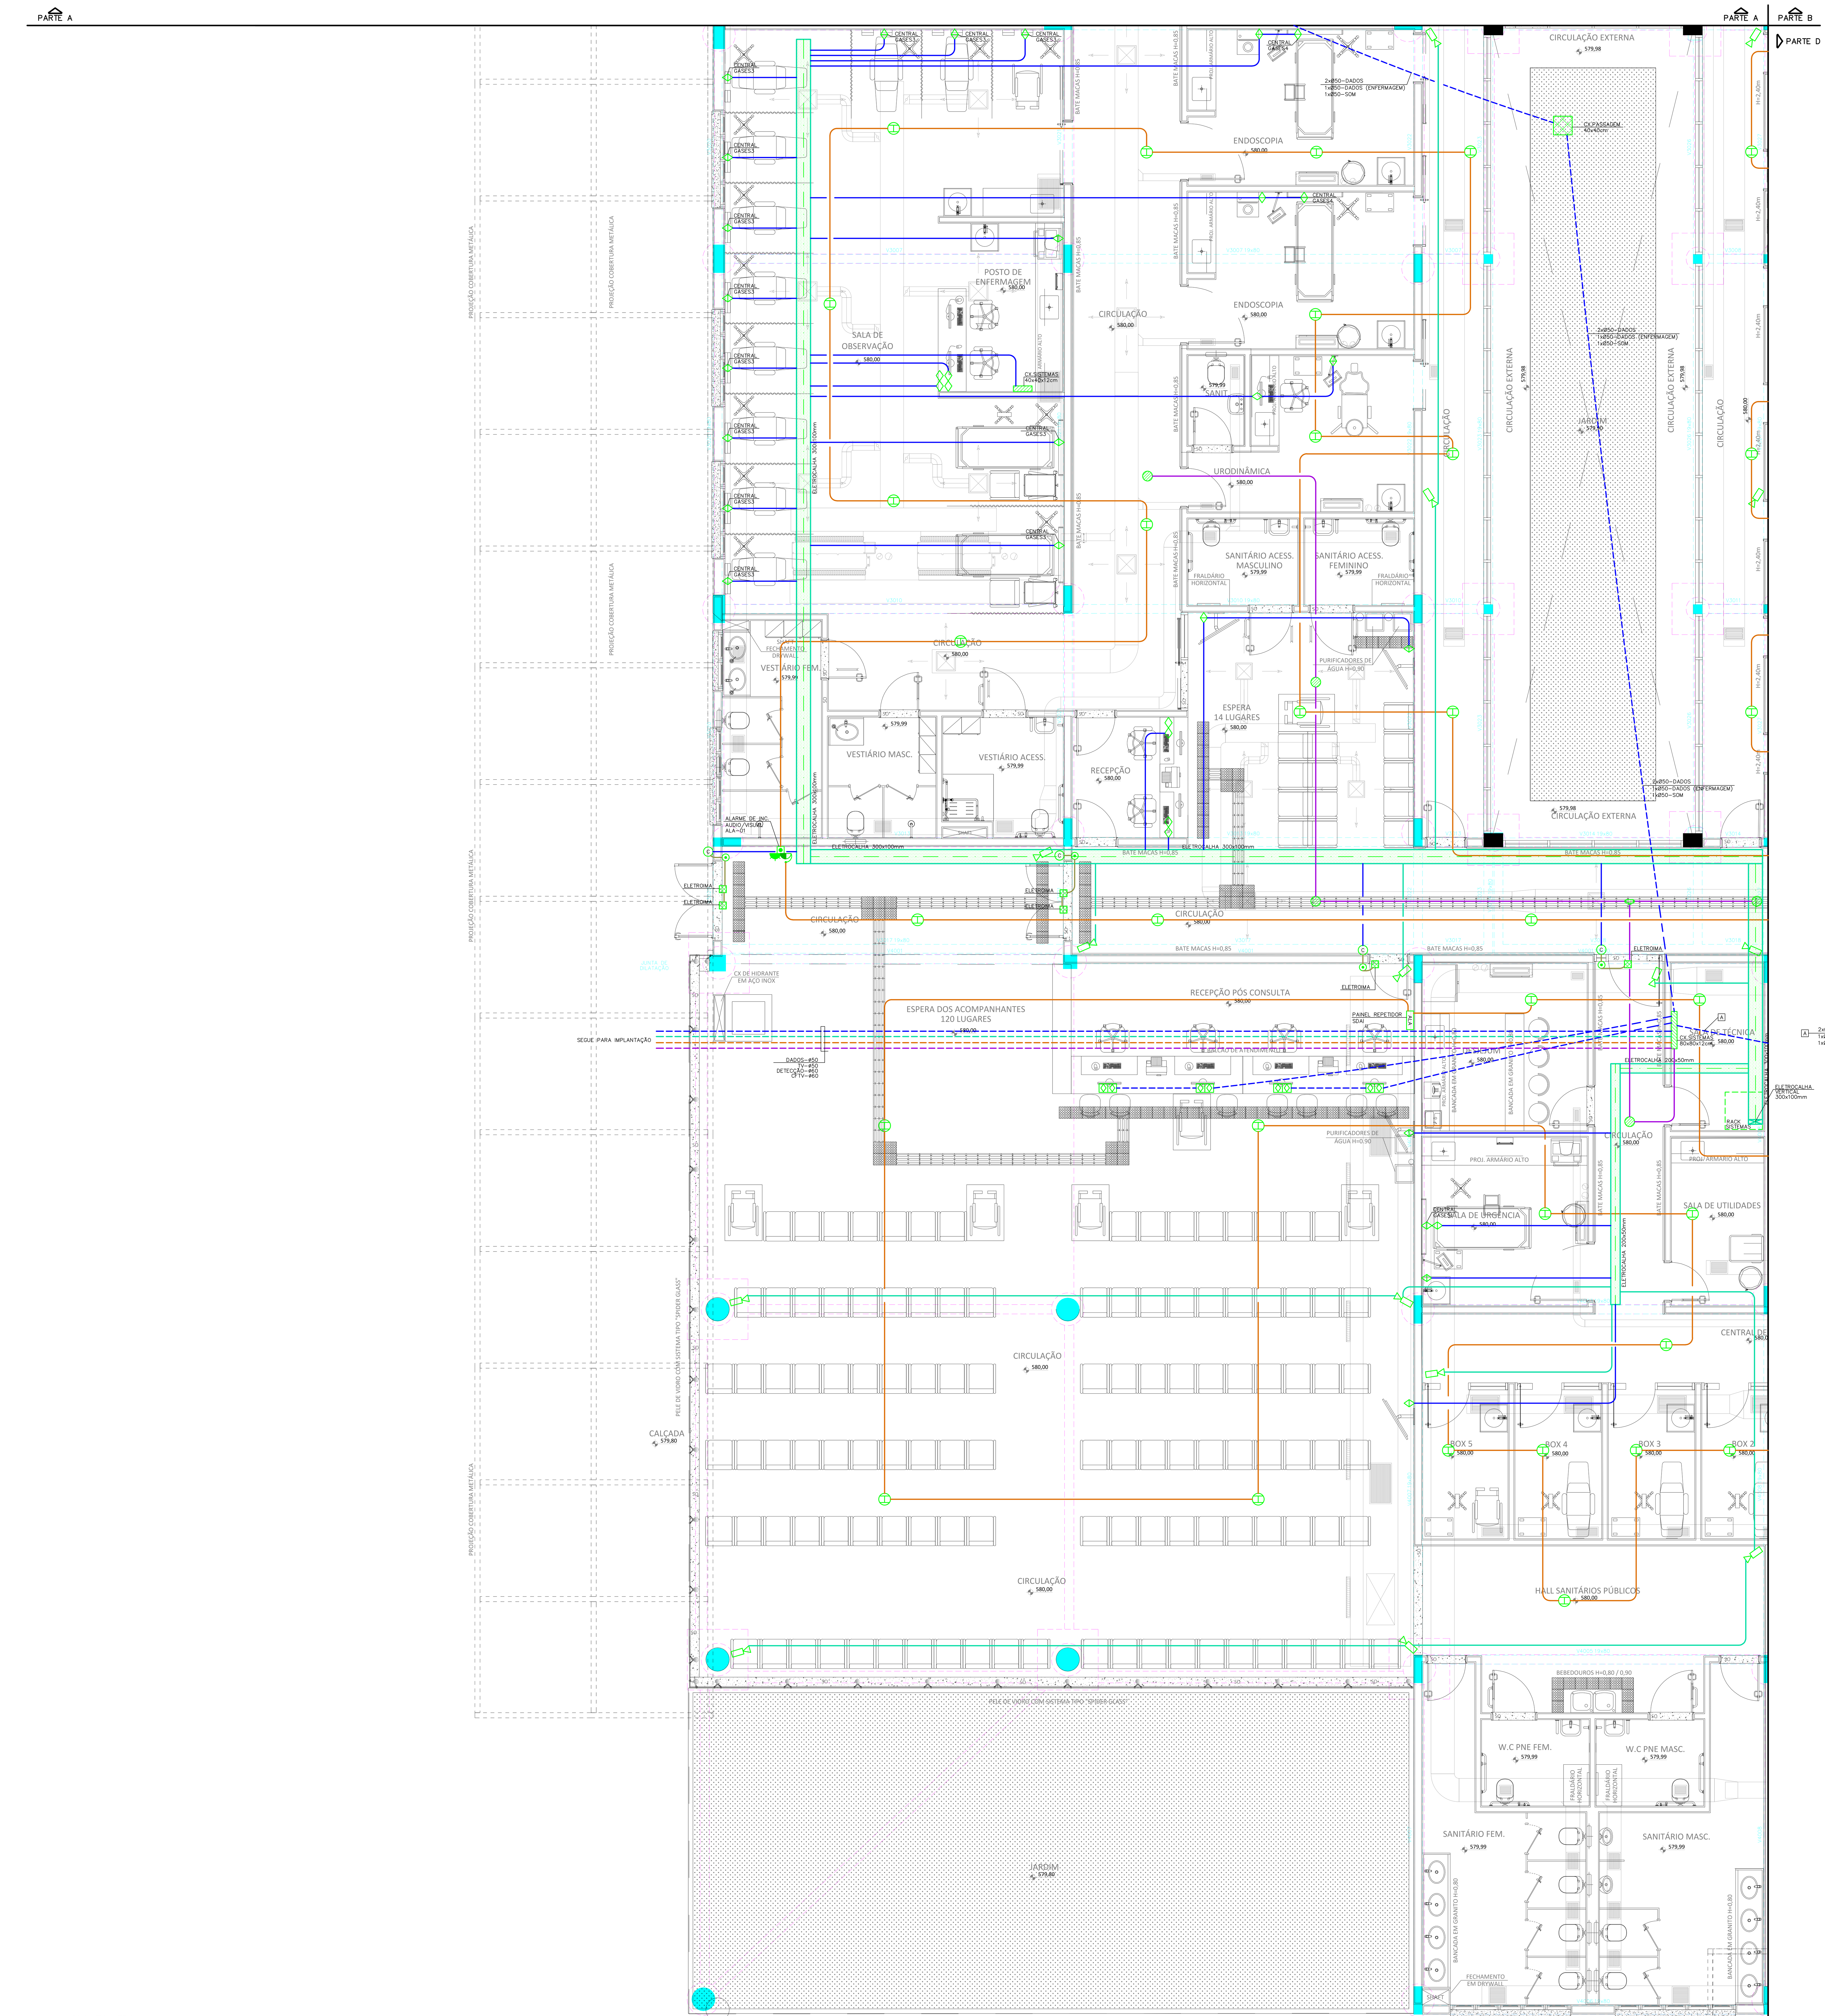

LISTA DE RÉGUAS				
NOME	AMBIENTE	ELÉTRICA	GASES	TECOM
GASES1	URGÊNCIA/PEQUENOS PROCEDIMENTOS	RÉGUA COM 10 TOMADAS 127V F+N+T-10A, 2 TOMADAS 220V F+F+T-20A, INTERRUPTOR E 1 PINO TERRA	1 PONTO DE OXIGÊNIO, 1 PONTO DE AR COMPRIMIDO, 1 PONTO DE VÁCUO, 1 PONTO DE ÓXIDO-NITROSO	PONTO DE CHAMADA DE ENFERMAGEM, 2 RJ-45
GASES2	CENTRO CIRÚRGICO/ MANUTENÇÃO	RÉGUA COM 10 TOMADAS F+N+T-10A, 2 TOMADAS 220V F+F+T-20A E 1 PINO TERRA	2 PONTOS DE OXIGÊNIO, 2 PONTOS DE AR COMPRIMIDO, 1 PONTOS DE VÁCUO, 1 PONTOS DE ÓXIDO-NITROSO	2 RJ-45 NAS RÉGUAS
GASES3	SALA DE RECUPERAÇÃO/ SALA DE OBSERVAÇÃO/ RAIO X	3 TOMADAS 127V F+N+T-10A, 2 TOMADAS 220V F+F+T-20A, INTERRUPTOR E 1 PINO TERRA	1 PONTO DE OXIGÊNIO, 1 PONTO DE AR COMPRIMIDO, 1 PONTO DE VÁCUO	PONTO DE CHAMADA DE ENFERMAGEM, 1 RJ-45
GASES4	COLONOSCOPIA/ BRONCOSCOPIA/ ENDOSCOPIA	RÉGUA COM 5 TOMADAS F+N+T-10A, 2 TOMADAS 220V F+F+T-20A E 1 PINO TERRA	2 PONTOS DE OXIGÊNIO, 1 PONTO DE AR COMPRIMIDO, 1 PONTO DE VÁCUO	1 RJ-45
GASES5	SALA DE MEDICAMENTOS	2 TOMADAS F+N+T-10A, 1 TOMADA 220V F+F+T-20A E 1 PINO TERRA	1 PONTO DE OXIGÊNIO, 1 PONTO DE AR COMPRIMIDO	1 RJ-45
GASES6	CURATIVOS	4 TOMADAS 127V F+N+T-10A, 1 TOMADAS 220V F+F+T-20A E 1 PINO TERRA	1 PONTOS DE OXIGÊNIO, 1 PONTOS DE AR COMPRIMIDO	1 RJ-45
GASES7	TOMOGRAFIA/ RESSONÂNCIA/		1 PONTO DE OXIGÊNIO, 1 PONTO DE AR COMPRIMIDO, 1 PONTO DE ÓXIDO NITROSO	1 RJ-45

DOCUMENTOS DE REFERÊNCIA

LEGENDAS

NOTAS

NOTAS:

1. PARA LEGENDA, VIDE FOLHA 01.
2. TODAS TUBULAÇÃO SEM INDICAÇÃO, ADOTAR ø40mm.
3. TODO CABEAMENTO SEM INDICAÇÃO, ADOTAR #2,5mm².
4. TODA TUBULAÇÃO DE DADOS/CFTV/CONTROLE DE ACESSO SEM INDICAÇÃO, ADOTAR ø25mm.
5. TODA TUBULAÇÃO SEM INDICAÇÃO PARA SISTEMA DETECÇÃO DE ALARME E INCÊNDIO, ADOTAR 40mm.
6. TODA TUBULAÇÃO DE SOM/TV SEM INDICAÇÃO, ADOTAR ø25mm.
7. CABEAMENTO QUANDO APLICADO EM ELETROCALHAS, PERFILADOS E ENTERRADOS, UTILIZAR CABOS COM ISOLAMENTO 0,6/1kV.
8. TODOS OS CONDUTORES APLICADOS NESTE PROJETO DEVERÃO SER DO TIPO LIVRE DE HALÓGENOS E ATÓXICOS.
9. TODOS OS ELETRODUTOS, QUANDO APARENTES, DEVERÃO SER METÁLICOS, CLASSE MEDIO, DO TIPO GALVANIZADO ELETROLÍTICO PARA INSTALAÇÕES INTERNAS E GALVANIZADAS À FOGO PARA INSTALAÇÕES EXTERNAS.
10. TODOS OS ELETRODUTOS QUANDO ENTERRADOS DEVERÃO DO TIPO CORRUGADO EM PEAD (POLIETILENO DE ALTA DENSIDADE).
11. TODA TUBULAÇÃO SEM INDICAÇÃO CORRERÁ PELO PISO, EXCETO ONDE INDICADO.

PLANTA CHAVE

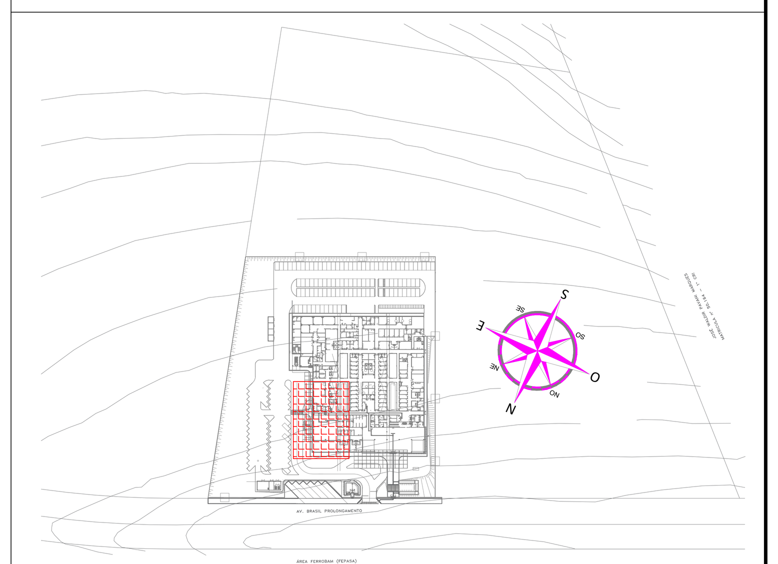

REVISÃO	DATA	ASSUNTO	RESPONSÁVEL
01	17/09/20	CONFORME COMENTÁRIOS	HPC
00	18/06/20	EMISSÃO INICIAL	HERTEZ

AUTORES DO PROJETO:
SVAIZER & GUTIERREZ engenharia
CREA: 0576938
CAU: 27817-3
TEL/FAX: (11) 4796-1420
E-MAIL:engenharia.sg@uol.com.br

CLIENTE
PROJETO CEDIDO (DOADO) PELA PREFEITURA MUNICIPAL DE RIBEIRÃO PRETO

TÍTULO: PROJETO BÁSICO DE ELÉTRICA

NOME: AMBULATÓRIO MÉDICO DE MARÍLIA

REFERÊNCIA: TÉRREO – PARTE C
PLANTA – SISTEMAS

LOCAL: AV. BRASIL PROLONGAMENTO, S/N – MARÍLIA

PROJETISTA:	COORDENADOR:	REVISÃO:	ESCALA	FOLHA
HPC	HERTEZ PUGGINA	01	1:50	15/35
DATA: 24/04/20	DATA: 24/04/20	ARQUIVO: PMRP-AME-ELE-PE-015-R01.DWG		

A8 – 118.9 x 90.4 cm