


 

LISTA DE REGIÕES				
NOME	AMBIENTE	ELETRICA	GASES	TECOM
GAB001	PROFUSION PROCEDE	REGIÃO COM 10 TOMADAS 220V FASE+TERRA, 2 TOMADAS 220V FASE+TERRA, INTERRUPTOR E 1 PNO TERRA	1 PONTO DE CHUVELO, 1 PONTO DE AF. COMPARTIM. 1 PONTO DE AF. COMPARTIM. 1 PONTO DE AF. COMPARTIM.	2 PUNTO DE CHUVELO, 2 PUNTO DE CHUVELO, 2 PUNTO DE CHUVELO
GAB002	CENTRO CIRURGICO/ MANUTENÇÃO	REGIÃO COM 10 TOMADAS FASE+TERRA, 2 TOMADAS 220V FASE+TERRA, INTERRUPTOR E 1 PNO TERRA	2 PONTO DE CHUVELO, 2 PONTO DE AF. COMPARTIM. 1 PONTO DE AF. COMPARTIM.	2 PUNTO DE CHUVELO, 2 PUNTO DE CHUVELO, 2 PUNTO DE CHUVELO
GAB003	SALA DE RECUPERAÇÃO/ SALA DE OBSERVAÇÃO/ RAO X	3 TOMADAS 220V FASE+TERRA, 2 TOMADAS 220V FASE+TERRA, INTERRUPTOR E 1 PNO TERRA	1 PONTO DE CHUVELO, 1 PONTO DE AF. COMPARTIM. 1 PONTO DE AF. COMPARTIM.	1 PONTO DE CHUVELO, 1 PONTO DE CHUVELO, 1 PONTO DE CHUVELO
GAB004	CULINARIA/ BARRA/ BARRA/ BARRA	REGIÃO COM 10 TOMADAS FASE+TERRA, 2 TOMADAS 220V FASE+TERRA, INTERRUPTOR E 1 PNO TERRA	2 PONTO DE CHUVELO, 1 PONTO DE AF. COMPARTIM. 1 PONTO DE AF. COMPARTIM.	1 PUNTO DE CHUVELO, 1 PONTO DE CHUVELO, 1 PONTO DE CHUVELO
GAB005	SALA DE MEDICAMENTOS	2 TOMADAS FASE+TERRA, 1 TOMADA 220V FASE+TERRA E 1 PNO TERRA	1 PONTO DE CHUVELO, 1 PONTO DE AF. COMPARTIM.	1 PUNTO DE CHUVELO, 1 PONTO DE CHUVELO, 1 PONTO DE CHUVELO
GAB006	CURATIVOS	4 TOMADAS 220V FASE+TERRA, 1 TOMADA 220V FASE+TERRA E 1 PNO TERRA	1 PONTO DE CHUVELO, 1 PONTO DE AF. COMPARTIM.	1 PUNTO DE CHUVELO, 1 PONTO DE CHUVELO, 1 PONTO DE CHUVELO
GAB007	TOXICOLOGIA/ RESONANCIA			


DOCUMENTOS DE REFERENCIA

LEGENDAS

NOTAS

- NOTAS:
- PARA LEGENDA, VER FOLHA 01.
 - TODAS TUBULAÇÕES SEM INDICAÇÃO, ADOPTAR Ø40mm.
 - TODOS CHAMADOS SEM INDICAÇÃO, ADOPTAR Ø20mm.
 - TODA TUBULAÇÃO DE DADOS/TV/CONTROLE DE ACESSO SEM INDICAÇÃO, ADOPTAR Ø20mm.
 - TODA TUBULAÇÃO SEM INDICAÇÃO PARA SISTEMA DETECÇÃO DE ALARME E INERDIO, ADOPTAR 40mm.
 - TODA TUBULAÇÃO DE SINALIZAÇÃO SEM INDICAÇÃO, ADOPTAR Ø20mm.
 - CHAMAMENTO QUANDO APLICADO EM ELETRICIDADE, PONTUAÇÃO E ENTERRADO, UTILIZAR CABOS COM IDENTIFICAÇÃO DE 10/100V.
 - TODOS OS CONDUTORES APLICADOS NESTE PROJETO DEVERÃO SER DO TIPO LIVRE DE HALOGENO E FUMOS.
 - TODOS OS ELÉTRICISTAS, QUANDO APARELHOS DEVERÃO SER METÁLICOS, CLASSE MUITO, DO TIPO GALVANIZADO ELÉTRICISTAS PARA INSTALAÇÕES INTERNAS E GALVANIZADO A FIO PARA INSTALAÇÕES EXTERNAS.
 - TODOS OS ELÉTRICISTAS QUANDO ENTERRADOS DEVERÃO DO TIPO CORRUGADO EM PEAO (POLETOLETO DE ALTA DENSIDADE).
 - TODA TUBULAÇÃO SEM INDICAÇÃO CORRERÁ PELO PISO, EXCETO ONDE INDICADO.

PLANTA CHAVE

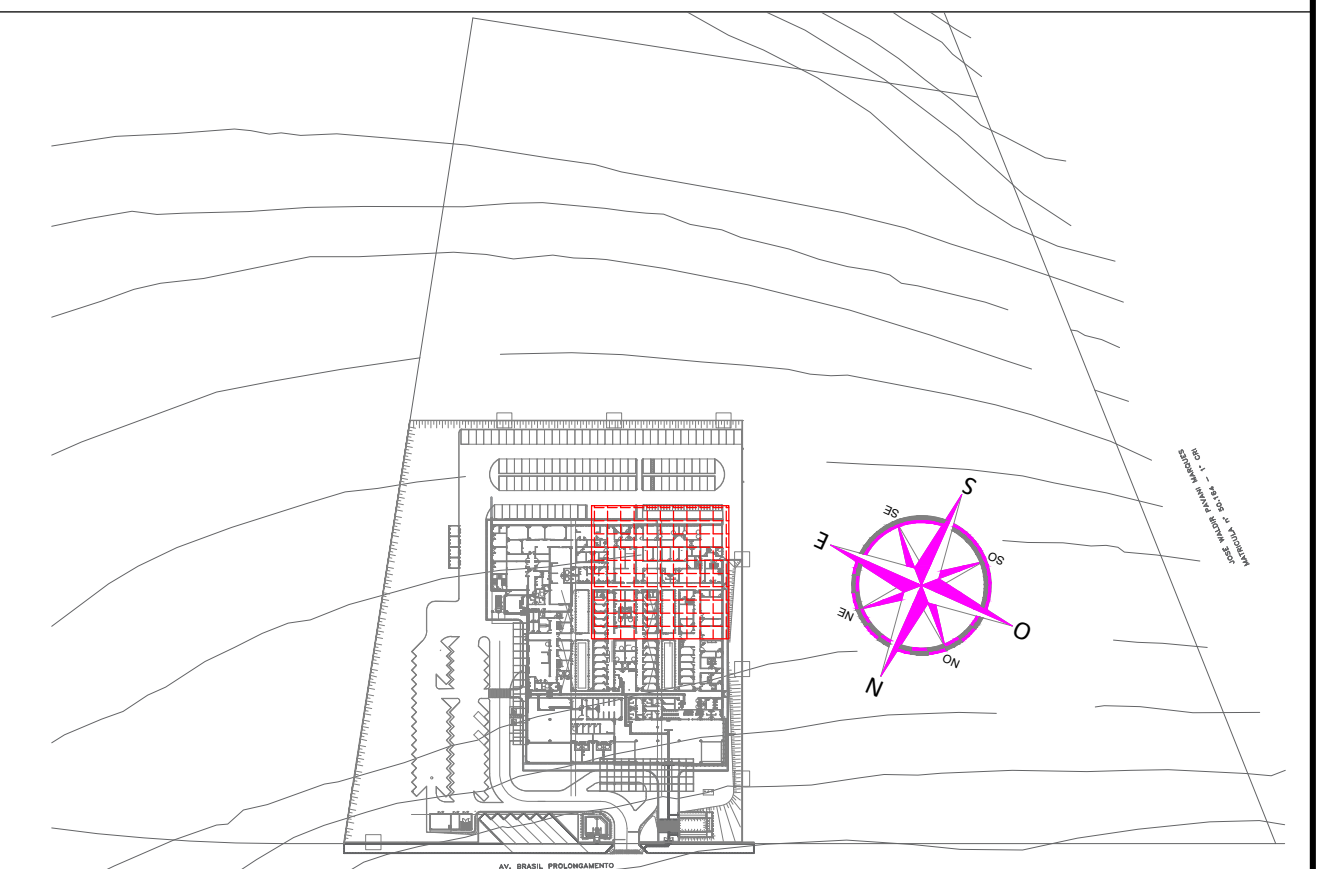

REVISÃO	DATA	ASSUNTO	RESPONSÁVEL
01	17/09/20	BASE ARQUITETURA	HPC
02	18/08/20	EMISSÃO INICIAL	HERTEZ

AUTORES DO PROJETO		CLIENTE	
	SVAIZER & GUTIERREZ Engenharia	PROJETO Cedido (DOADO) PELA PREFEITURA MUNICIPAL DE RIBEIRÃO PRETO	NOME:
	PROJETO Cedido (DOADO) PELA PREFEITURA MUNICIPAL DE RIBEIRÃO PRETO		

TÍTULO: PROJETO BÁSICO DE ELÉTRICA LOCAL: AMBULATÓRIO MÉDICO DE MARILIA

REFERENCIA		LOCAL	
TERREO - PARTE B		AV. BRASIL, PROLONGAMENTO, S/N - MARILIA	
PROJETO: HPC	CONCEPÇÃO: HERTZ PUGNA	REVISÃO: 01	ESCALA: 1:50
DATA: 24/04/20	DATA: 24/04/20	PROJETO: AMB-EL-PE-018-R01.DWG	DATA: 18/35