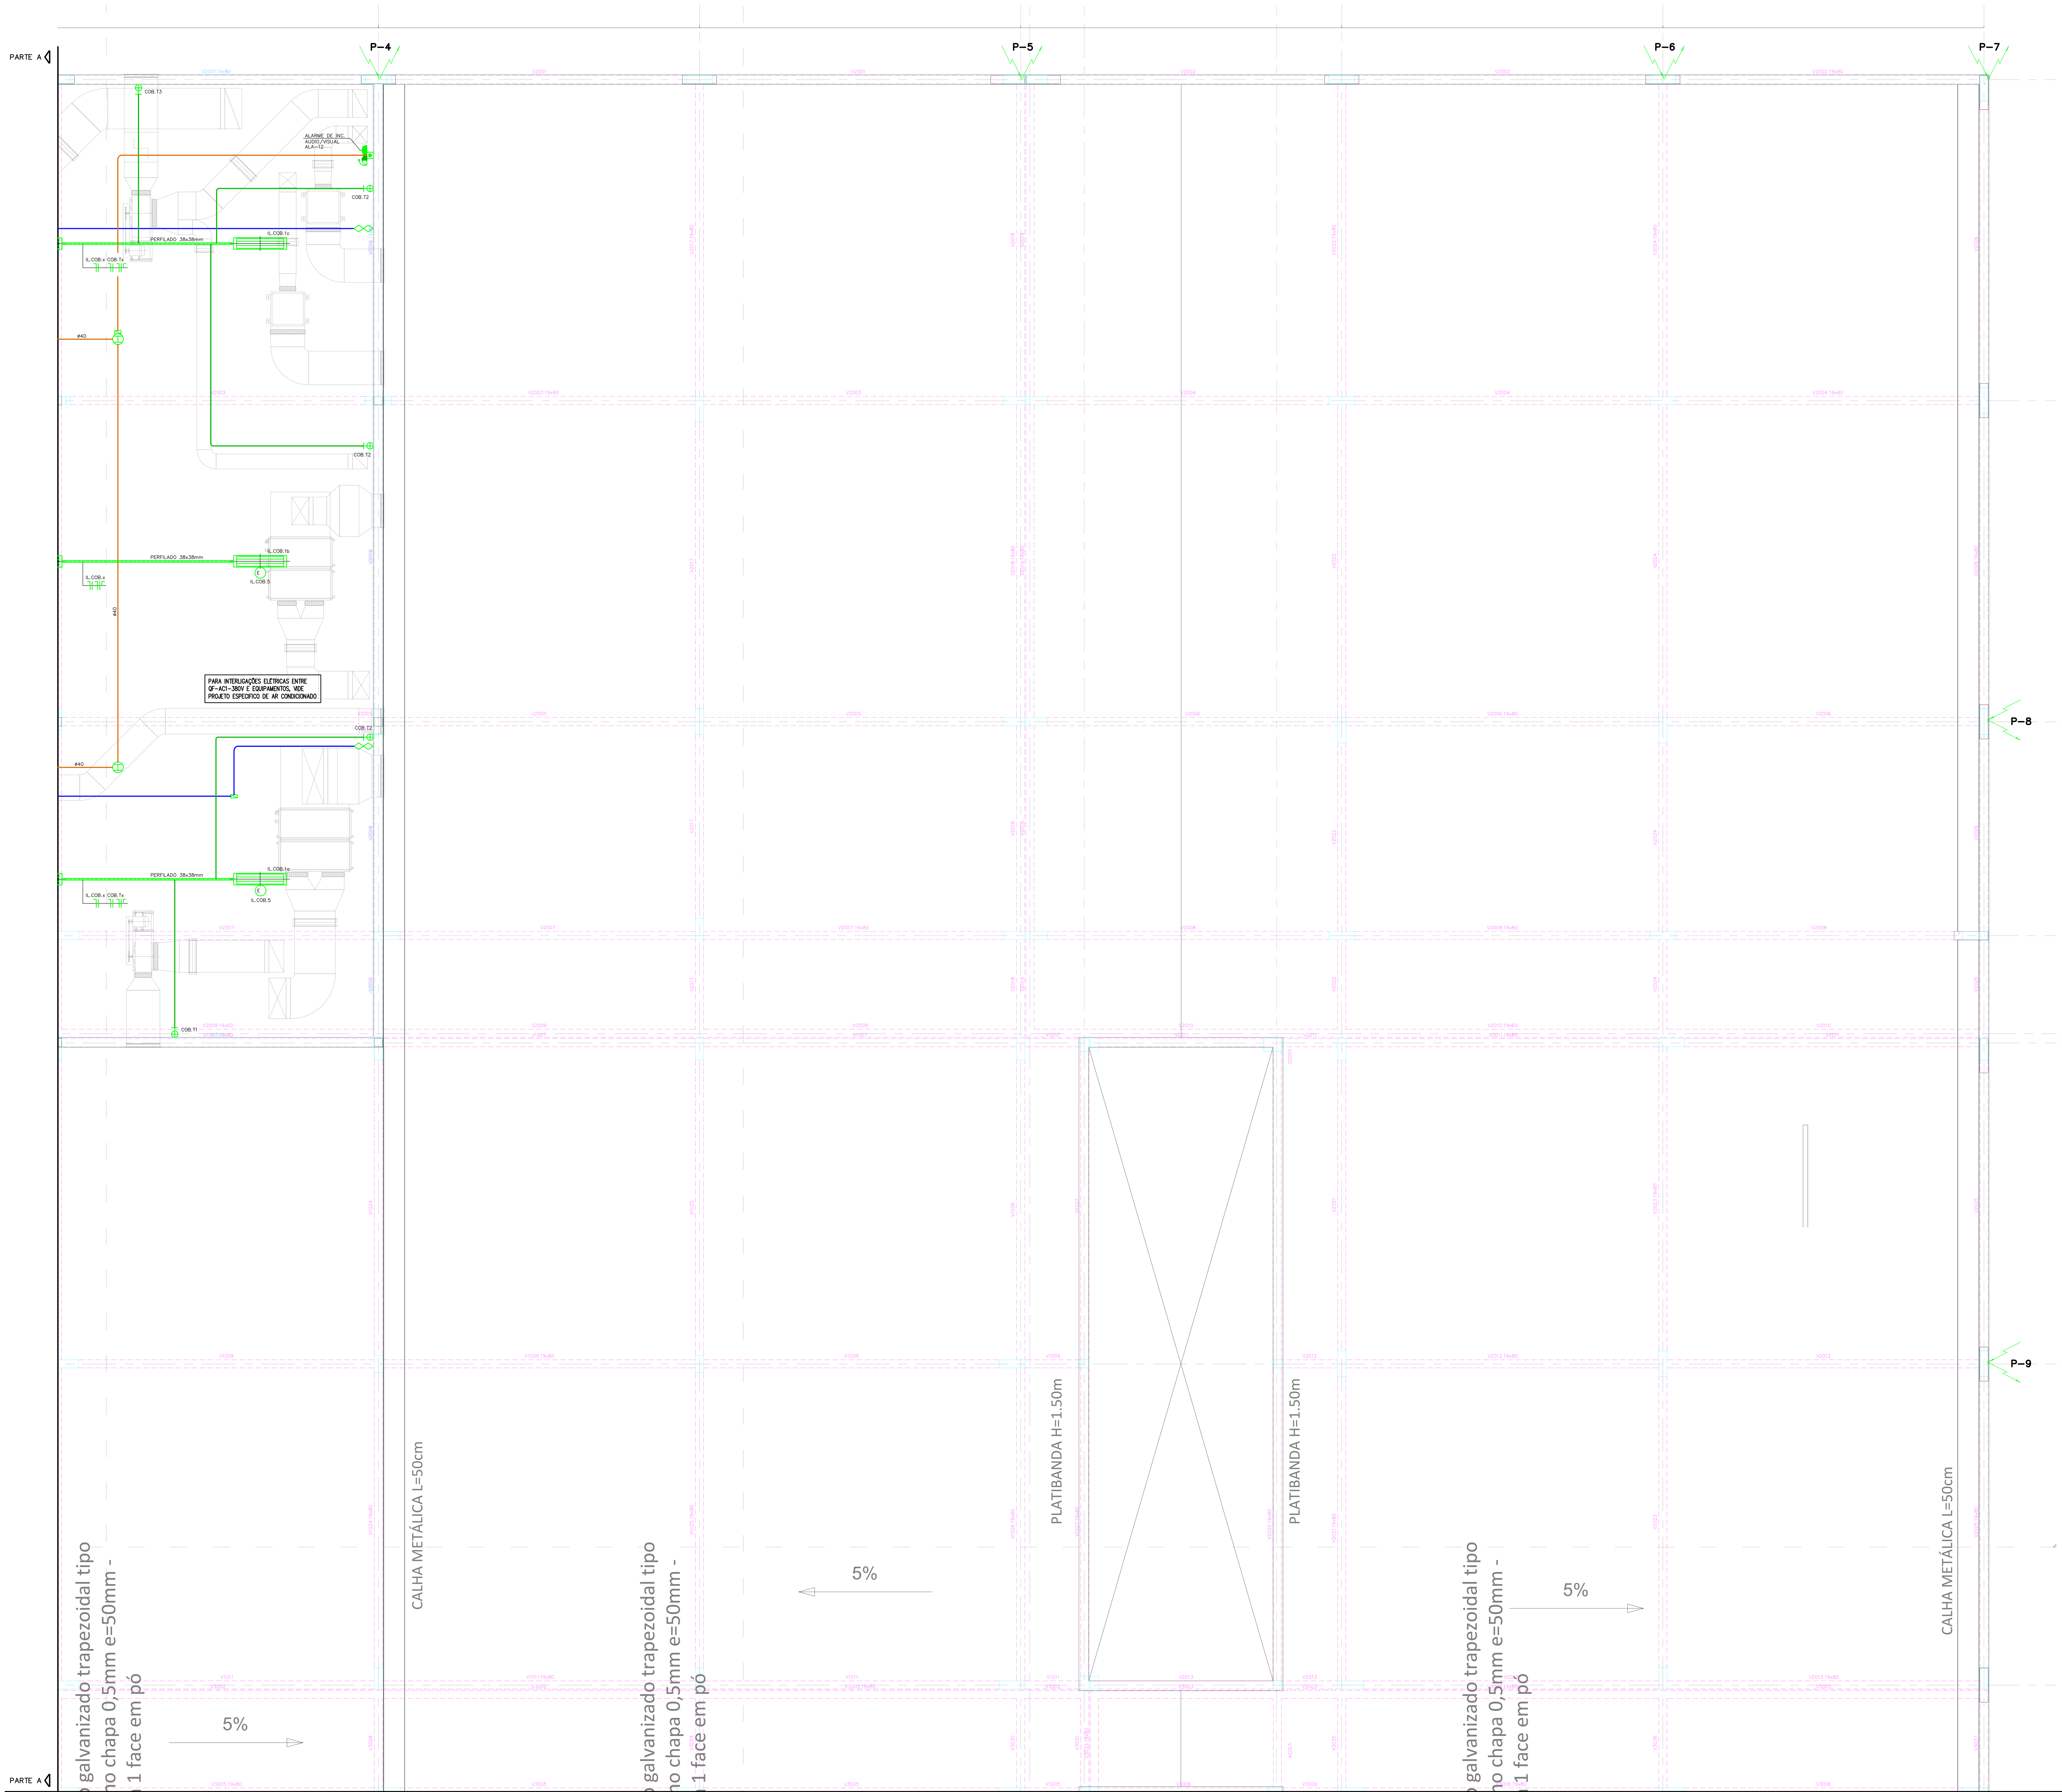

PLANTA DE COBERTURA - ÁREAS TÉCNICAS
ESC 1/50

DOCUMENTOS DE REFERÊNCIA

LEGENDAS

LEGENDA LUMINÁRIAS

- **Embutir Redonda – LED 23W 4000K**
  Corpo Chapa de Aço Com Pintura Eletrostática Branca.
  Refletor em Alumínio Anodizado de Alto Brilho
  Difusor em Acrílico Translúcido.
  Dissipador de Calor em Alumínio Injetado.
- **Embutir Quadrada – Forro Modular – LED 32W 4000K**
  Corpo Chapa de Aço Com Pintura Eletrostática Branca.
  Aletas em Chapas de Aço com Acabamento em Pintura Eletrostática Branca.
  Refletor em Alumínio Anodizado de Alto Brilho, Difusor Translúcido
- **Embutir Quadrada – LED 46W 4000K**
  Corpo Chapa de Aço Com Pintura Eletrostática Branca.
  Refletor em Alumínio Anodizado de Alto Brilho
  Difusor em Acrílico Leitoso Branco
- **Embutir Retangular – Forro Modular – LED 31W 4000K**
  Corpo Chapa de Aço Com Pintura Eletrostática Branca.
  Aletas em Chapas de Aço com Acabamento em Pintura Eletrostática Branca.
  Refletor em Alumínio Anodizado de Alto Brilho, Difusor Translúcido
- **Embutir Retangular – LED 31W 4000K**
  Corpo Chapa de Aço Com Pintura Eletrostática Branca.
  Refletor em Alumínio Anodizado de Alto Brilho
  Difusor em Acrílico Leitoso Branco
- **Embutir Retangular Hermética – LED 39W 4000K**
  Corpo Chapa de Aço Com Pintura Eletrostática Branca.
  Refletor em Alumínio Anodizado de Alto Brilho
  Difusor em Vidro Temperado Transparente com Moldura em Chapa de Aço Parafusado Branco
- **Embutir Quadrada – LED 23W 4000K**
  Corpo Chapa de Aço Com Pintura Eletrostática Branca.
  Refletor em Alumínio Anodizado de Alto Brilho
  Difusor em Acrílico Leitoso Branco
- **Embutir Quadrada Orientável – LED 35W 4000K**
  Corpo Chapa de Aço Com Pintura Epóxi Branca.
  Dimerizável.
  Difusor em Translúcido.
- **Sobrepor Retangular – LED 31W 4000K**
  Corpo Chapa de Aço Com Pintura Eletrostática Branca.
  Refletor em Alumínio Anodizado de Alto Brilho
- **Poste de Iluminação Externa tipo Pétala LED 2x40W 5000K**
  Corpo Chapa de Aço Galvanizado com Pintura Eletrostática.
  Driver Incluso no corpo da Luminária.
- **Embutida no Piso Retangular – LED 44W 3000K**
  Corpo em Alumínio injetado com acabamento em pintura preta.
  Refletor em Alumínio Anodizado de Alto Brilho.
  Difusor em Vidro plano temperado transparente com borda jateada.
- **Balizador para jardim – LED 4000K**
  Corpo Chapa de Aço Galvanizado com Pintura Eletrostática.
  Refletor em Alumínio Anodizado de Alto Brilho.
- **Arandela de sobrepor – 8W 3000K 638lm Direcionamento direto e indireto.**
  Corpo em Alumínio injetado com acabamento na cor branca. Driver instalado na luminária.
  Difusor Translúcido.

NOTAS

NOTAS:

1. PARA LEGENDA, VIDE FOLHA 01.
2. TODAS TUBULAÇÃO SEM INDICAÇÃO, ADOTAR ø40mm.
3. TODO CABEAMENTO SEM INDICAÇÃO, ADOTAR #2,5mm².
4. TODA TUBULAÇÃO DE DADOS/CFTV/CONTROLE DE ACESSO SEM INDICAÇÃO, ADOTAR ø25mm.
5. TODA TUBULAÇÃO SEM INDICAÇÃO PARA SISTEMA DETECÇÃO DE ALARME E INCÊNDIO, ADOTAR 40mm.
6. TODA TUBULAÇÃO DE SOM/TV SEM INDICAÇÃO, ADOTAR ø25mm.
7. CABEAMENTO QUANDO APLICADO EM ELETROCALHAS, PERFILADOS E ENTERRADOS, UTILIZAR CABOS COM ISOLAMENTO 0,6/1kV.
8. TODOS OS CONDUTORES APLICADOS NESTE PROJETO DEVERÃO SER DO TIPO LIVRE DE HALÓGENOS E ATÓXICOS.
9. TODOS OS ELETRODUTOS, QUANDO APARENTES, DEVERÃO SER METÁLICOS, CLASSE MEDIO, DO TIPO GALVANIZADO ELETROLÍTICO PARA INSTALAÇÕES INTERNAS E GALVANIZADAS À FOGO PARA INSTALAÇÕES EXTERNAS.
10. TODOS OS ELETRODUTOS QUANDO ENTERRADOS DEVERÃO DO TIPO CORRUGADO EM PEAD (POLIETILENO DE ALTA DENSIDADE).
11. TODA TUBULAÇÃO SEM INDICAÇÃO CORRERÁ PELO PISO, EXCETO ONDE INDICADO.

PLANTA CHAVE

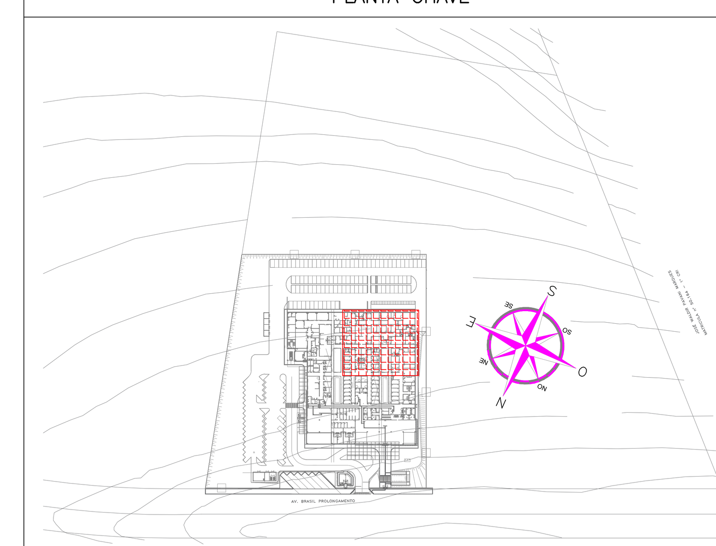

REVISÃO	DATA	ASSUNTO	RESPONSÁVEL
01	24/09/20	AR CONDICIONADO E EXAUSTÃO	HPC
00	18/06/20	EMISSÃO INICIAL	HERTEZ

AUTORES DO PROJETO:
SVAIZER & GUTIERREZ engenharia
CREA: 0576938
CAU: 27817-3
TEL/FAX: (11) 4796-1420
E-MAIL:engenharia.sg@uol.com.br

CLIENTE
PROJETO CEDIDO (DOADO) PELA PREFEITURA MUNICIPAL DE RIBEIRÃO PRETO

TÍTULO: PROJETO BÁSICO DE ELÉTRICA

NOME: AMBULATÓRIO MÉDICO DE MARÍLIA

REFERÊNCIA: COBERTURA – ÁREAS TÉCNICAS
PLANTA – PARTE B

LOCAL: AV. BRASIL PROLONGAMENTO, S/N – MARÍLIA

PROJETISTA:	COORDENADOR:	REVISÃO:	ESCALA	FOLHA
HPC	HERTEZ PUGGINA	01	1:50	22/35
DATA: 24/04/20	DATA: 24/04/20	ARQUIVO: PMRP-AME-ELE-PE-022-R01.DWG		

A9 – 126.0 x 90.4 cm