



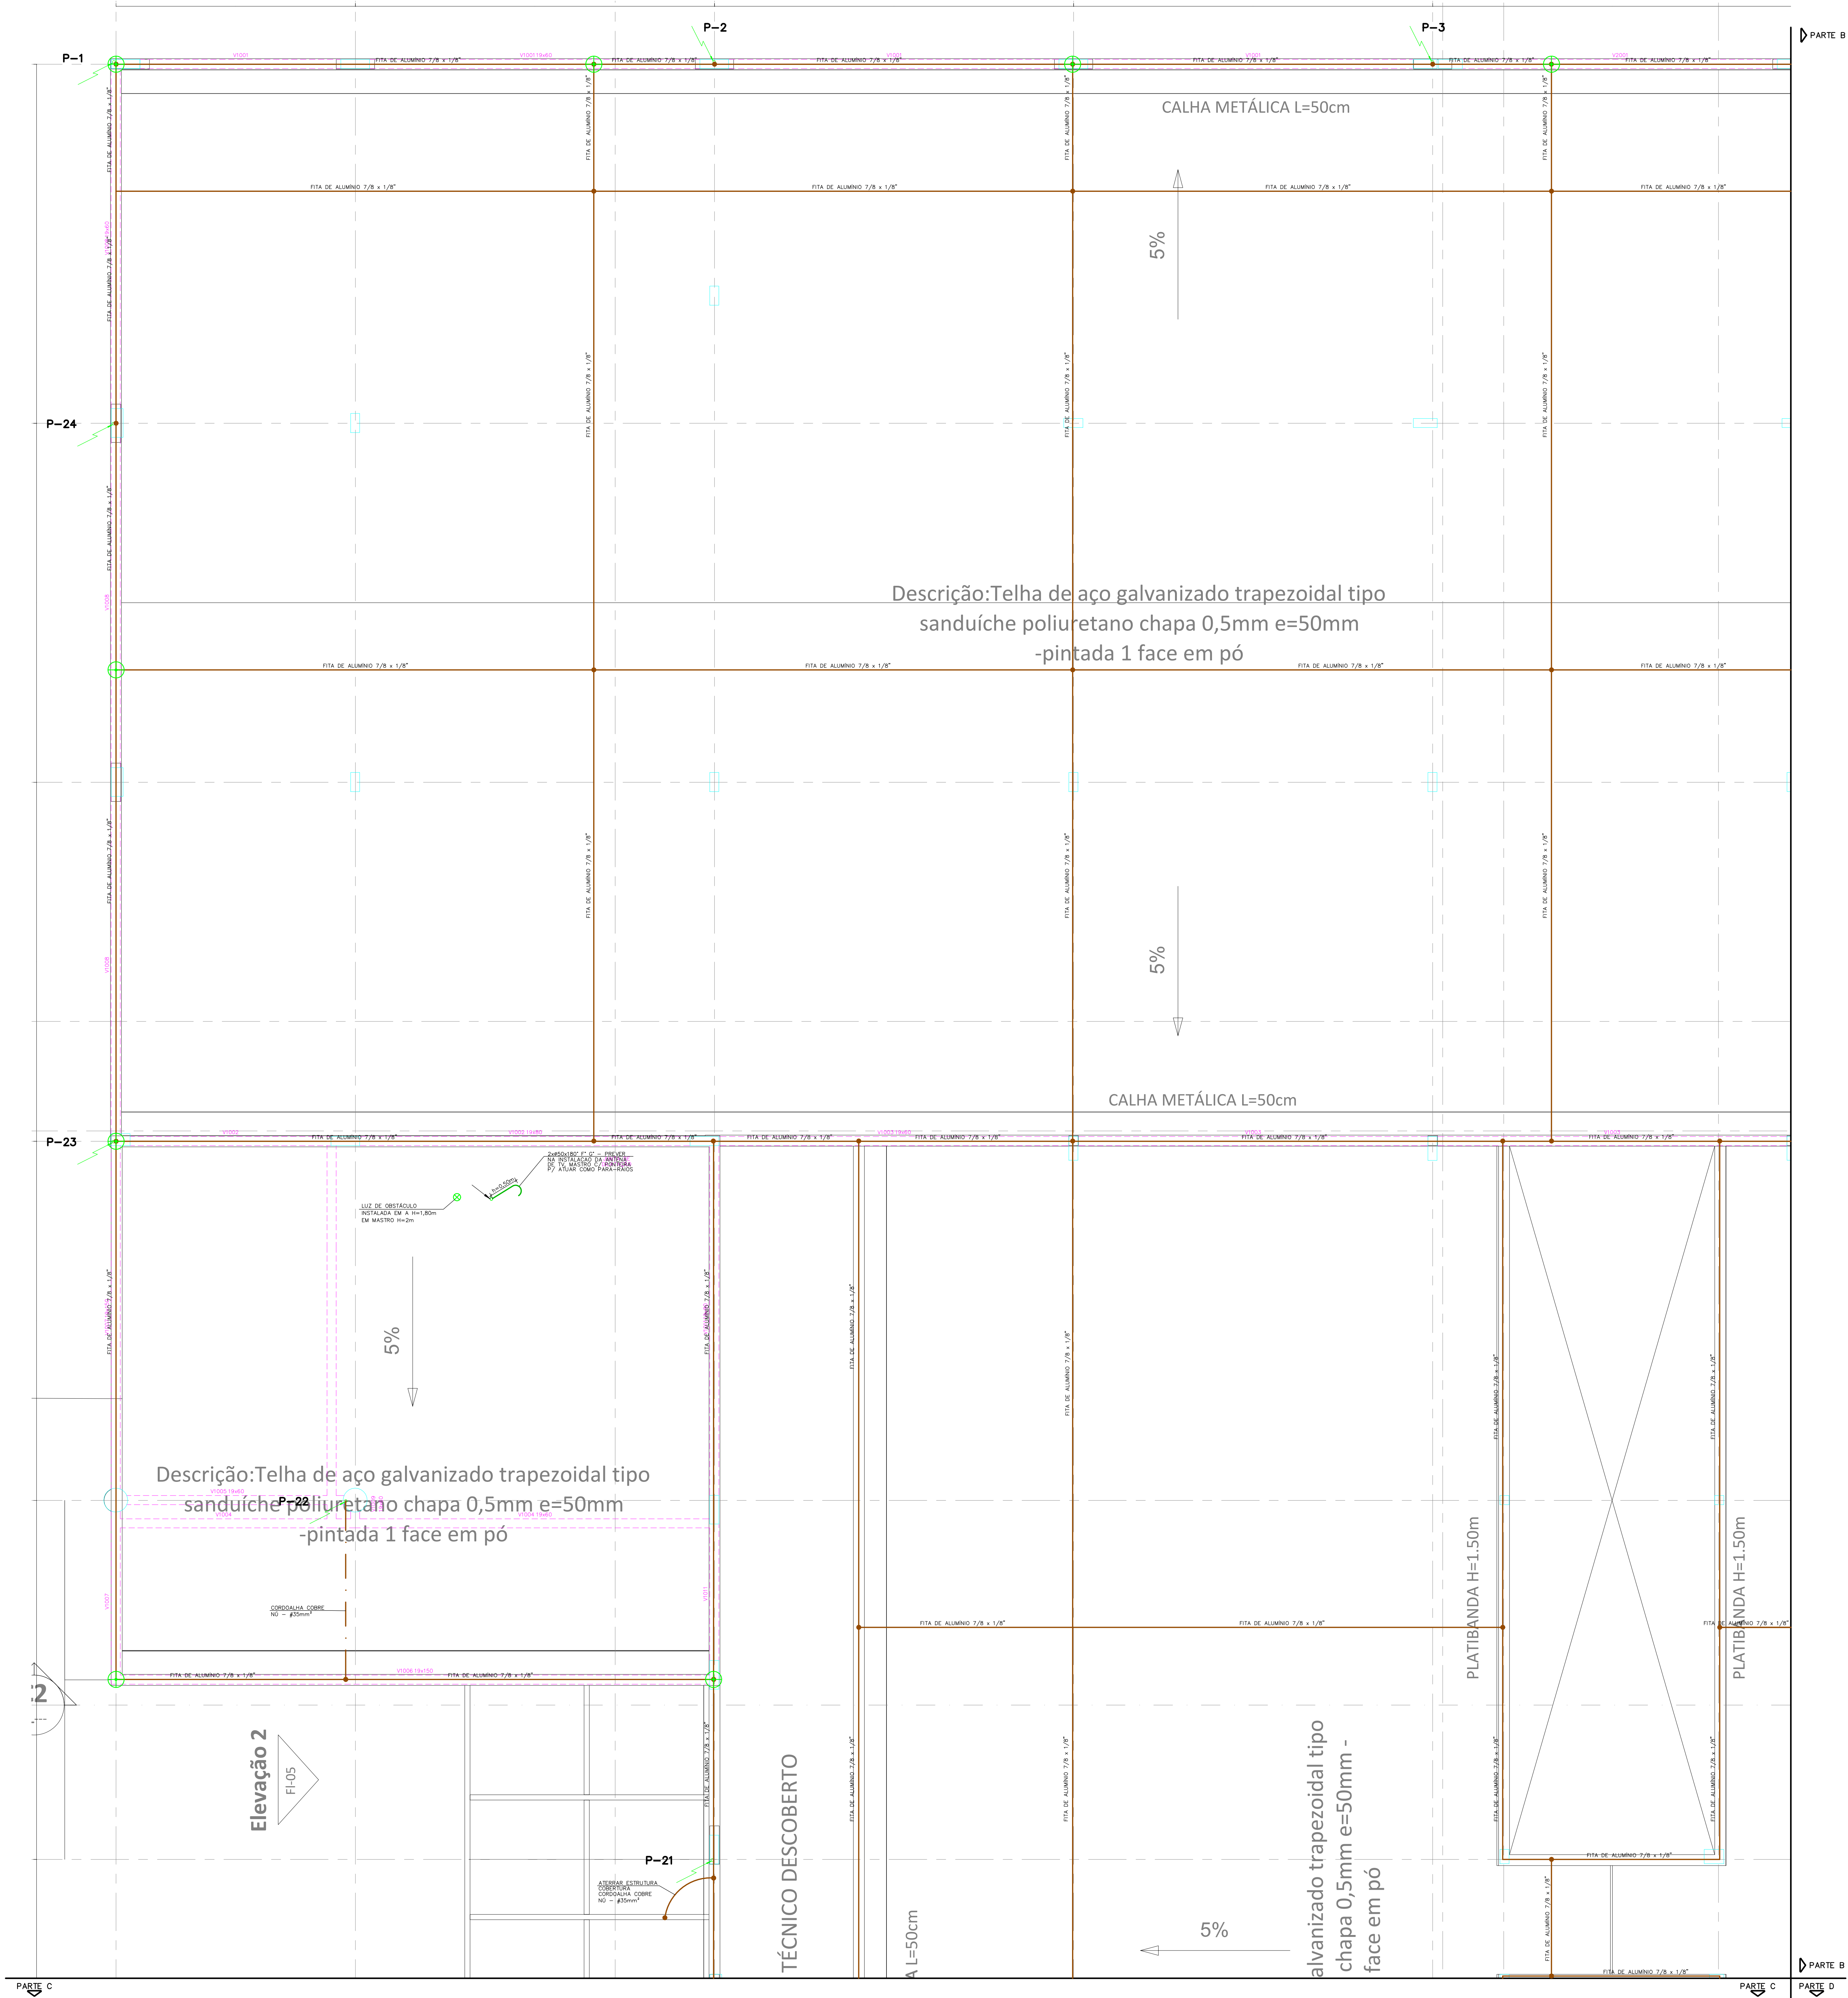

NOTAS:

- TODAS AS BÓLAS DE TUBOS SÃO EM MILÍMETROS E INDICAM SEMPRE O DIÂMETRO INTERNO, VIDE TABELA E LEGENDA NA FL. 1.
- TODOS OS SIMBOLOS DOS PONTOS ELÉTRICOS NA COR AZUL, REPRESENTAM OS PONTOS EXISTENTES NO BLOCO A SER REFORMADO.
- TODOS OS SIMBOLOS DOS PONTOS ELÉTRICOS NA COR VERDE, REPRESENTAM OS PONTOS A SEREM CRIADOS.
- TODAS TUBULAÇÃO SEM INDICAÇÃO, ADOTAR Ø19mm.
- TODAS TUBULAÇÃO SEM INDICAÇÃO PARA SISTEMAS (TV/TEL/NT), ADOTAR Ø25mm E PELO TETO.
- CABEAMENTO SEM INDICAÇÃO, ADOTAR 0,5mm².
- CABEAMENTO QUANDO APLICADO EM ELETRICAIHAS, PERFILADOS E ENTERRADOS, UTILIZAR ISOLAMENTO 0,6/1kV.
- DETALHE DA ENTRADA DE ENERGIA, VIDE FOLHA XX.
- DETALHES CONSTRUCTIVOS, VIDE FOLHA XX.

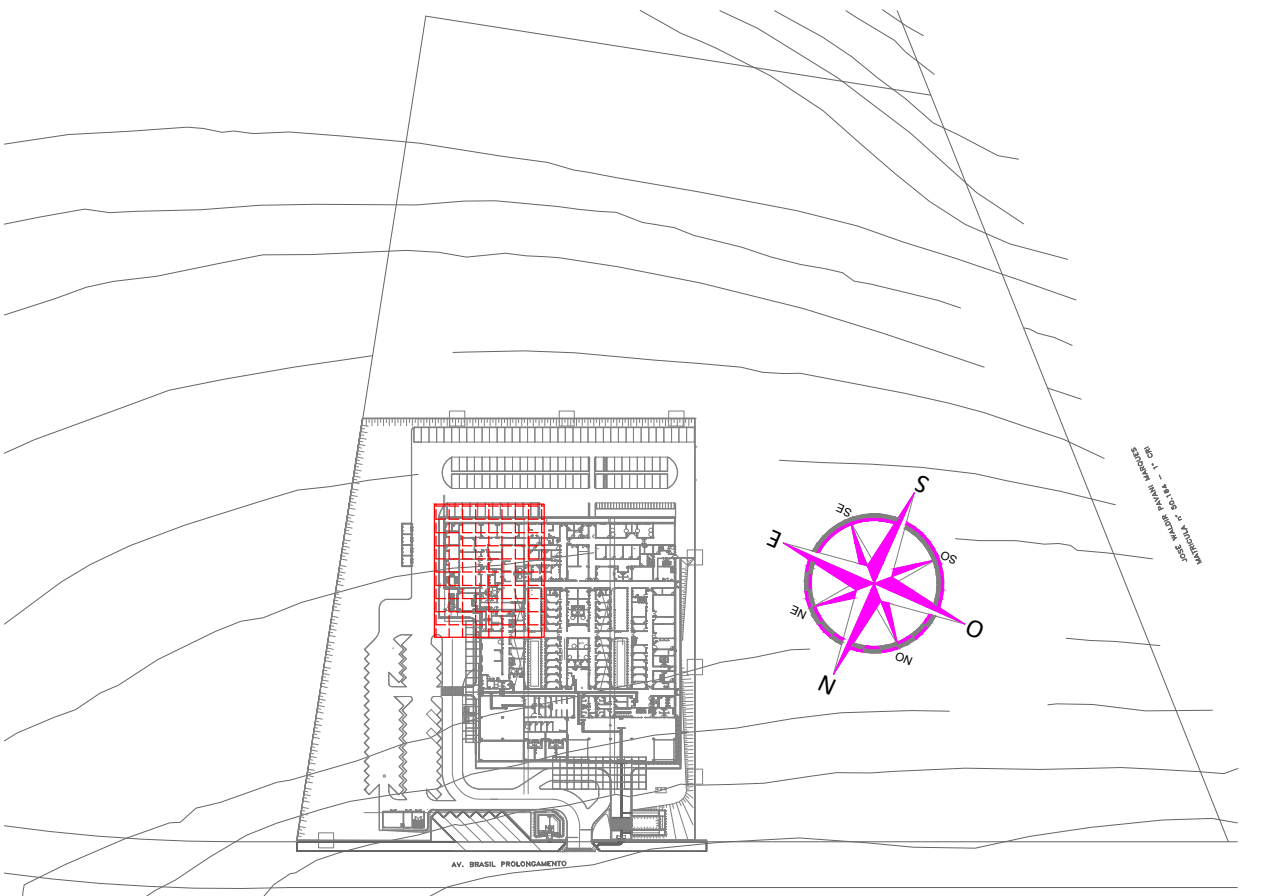

REVISÃO	DATA	ASSUNTO	RESPONSÁVEL
00	18/06/20	EMIÇÃO INICIAL	HERTEZ

AUTORES DO PROJETO	CLIENTE
SVAIZER & GUTIERREZ E N G E N H E I R O S CIVIL, ELÉTRICA E MECA TEL: (13) 4794-1400 E-MAIL: svazergutierrez@ig.com.br	PROJETO CEDIDO (DOADO) PELA PREFEITURA MUNICIPAL DE RIBEIRÃO PRETO

TÍTULO	NOME
PROJETO BÁSICO DE ELÉTRICA	AMBULATÓRIO MÉDICO DE MARÍLIA

REFERÊNCIA	LOCAL
COBERTURA - GERAL PLANTA - PARTE A	AV. BRASIL PROLONGAMENTO, S/N - MARÍLIA
PROJETISTA: HFC	COORDENADOR: HERTEZ PUGNA
DATA: 24/04/20	REVISÃO: 00
	ESCALA: 1:50
	FOLHA: 25/35
	ASSUNTO: PMRP-AME-ELE-PE-025-ROD.DWG