


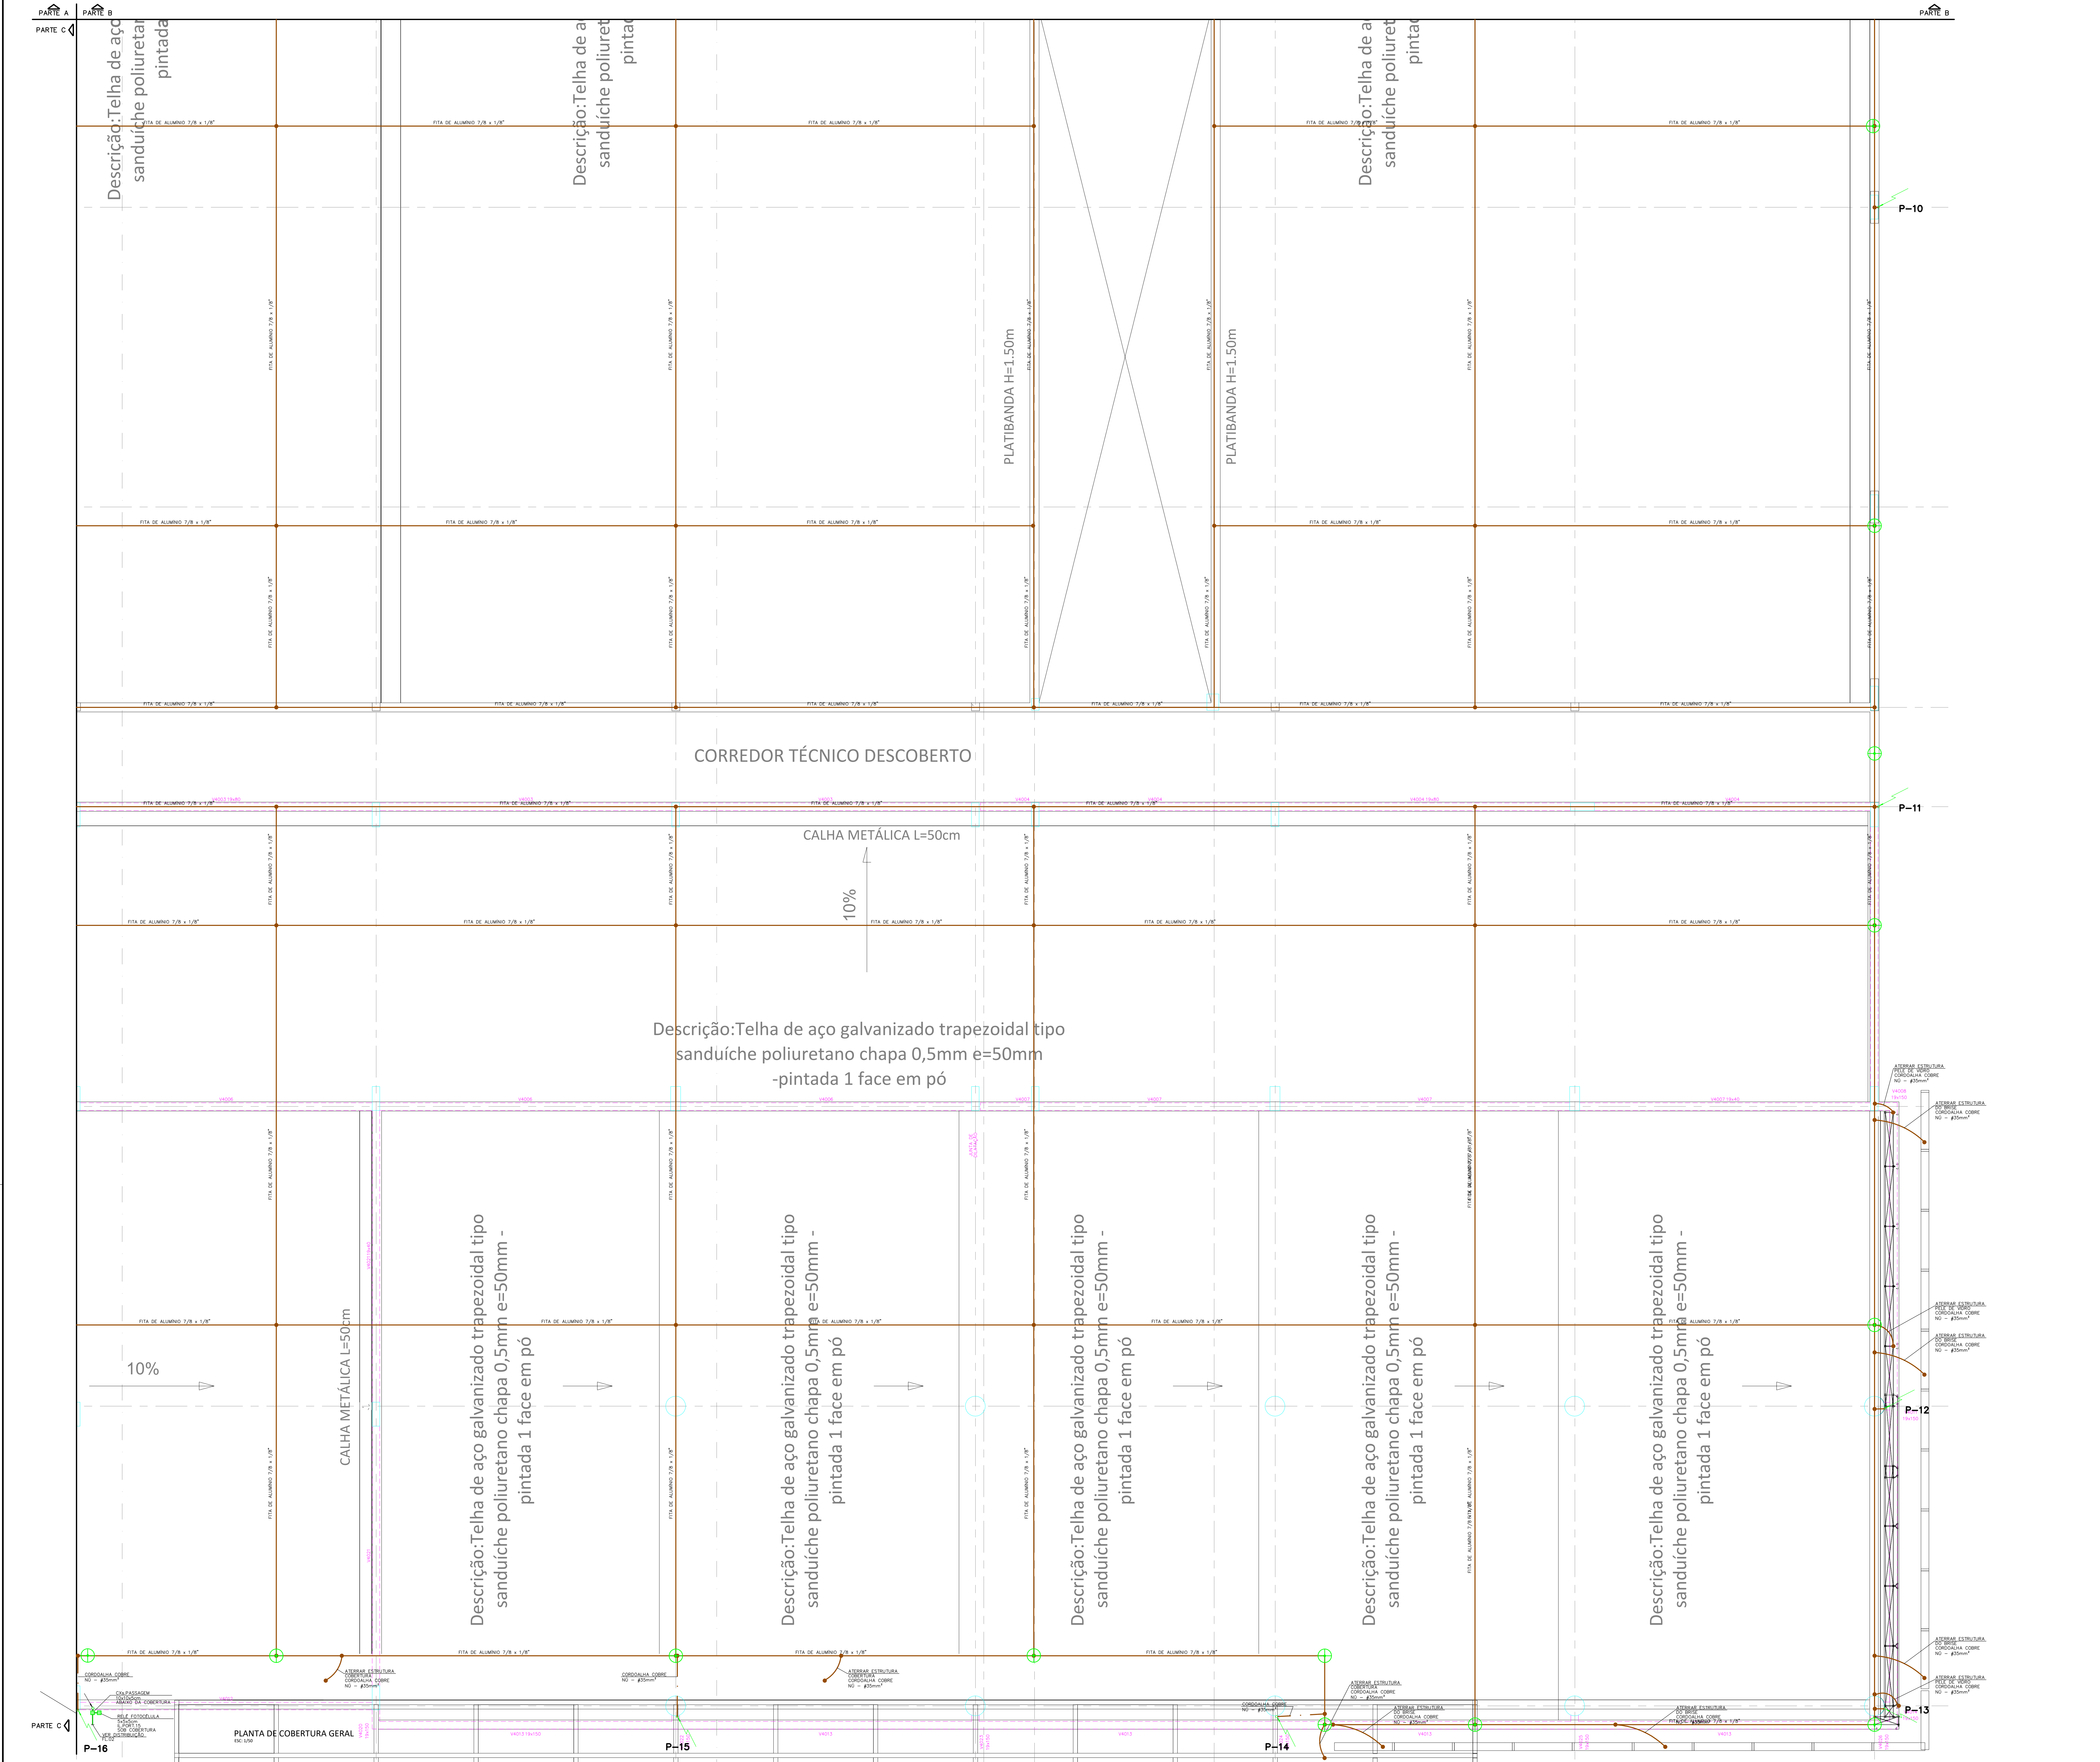

DOCUMENTOS DE REFERÊNCIA

LEGENDAS

NOTAS

NOTAS:

PLANTA CHAVE

REVISÃO	DATA	ASSUNTO	RESPONSÁVEL
00	18/06/20	EMISSÃO INICIAL	HERTEZ

SVAIZER & GUTIERREZ
engenharia
PROJETO CEDIDO (DOADO) PELA PREFEITURA MUNICIPAL DE RIBEIRÃO PRETO

PROJETO BÁSICO DE ELÉTRICA

AMBULATÓRIO MÉDICO DE MARILIA

REFERÊNCIAS

PROJETO

DATA

24/04/20

LOCAL

AV. BRASIL PROLONGAMENTO, S/N - MARILIA

COORDENADOR

HERTEZ J. GUGLIONE

REVISOR

DS

ELABORADOR

HERTEZ J. GUGLIONE

DATA

24/04/20

PROJETO

PROJETO BÁSICO DE ELÉTRICA - AMBULATÓRIO MÉDICO DE MARILIA

REVISÃO

11-03

28/35