
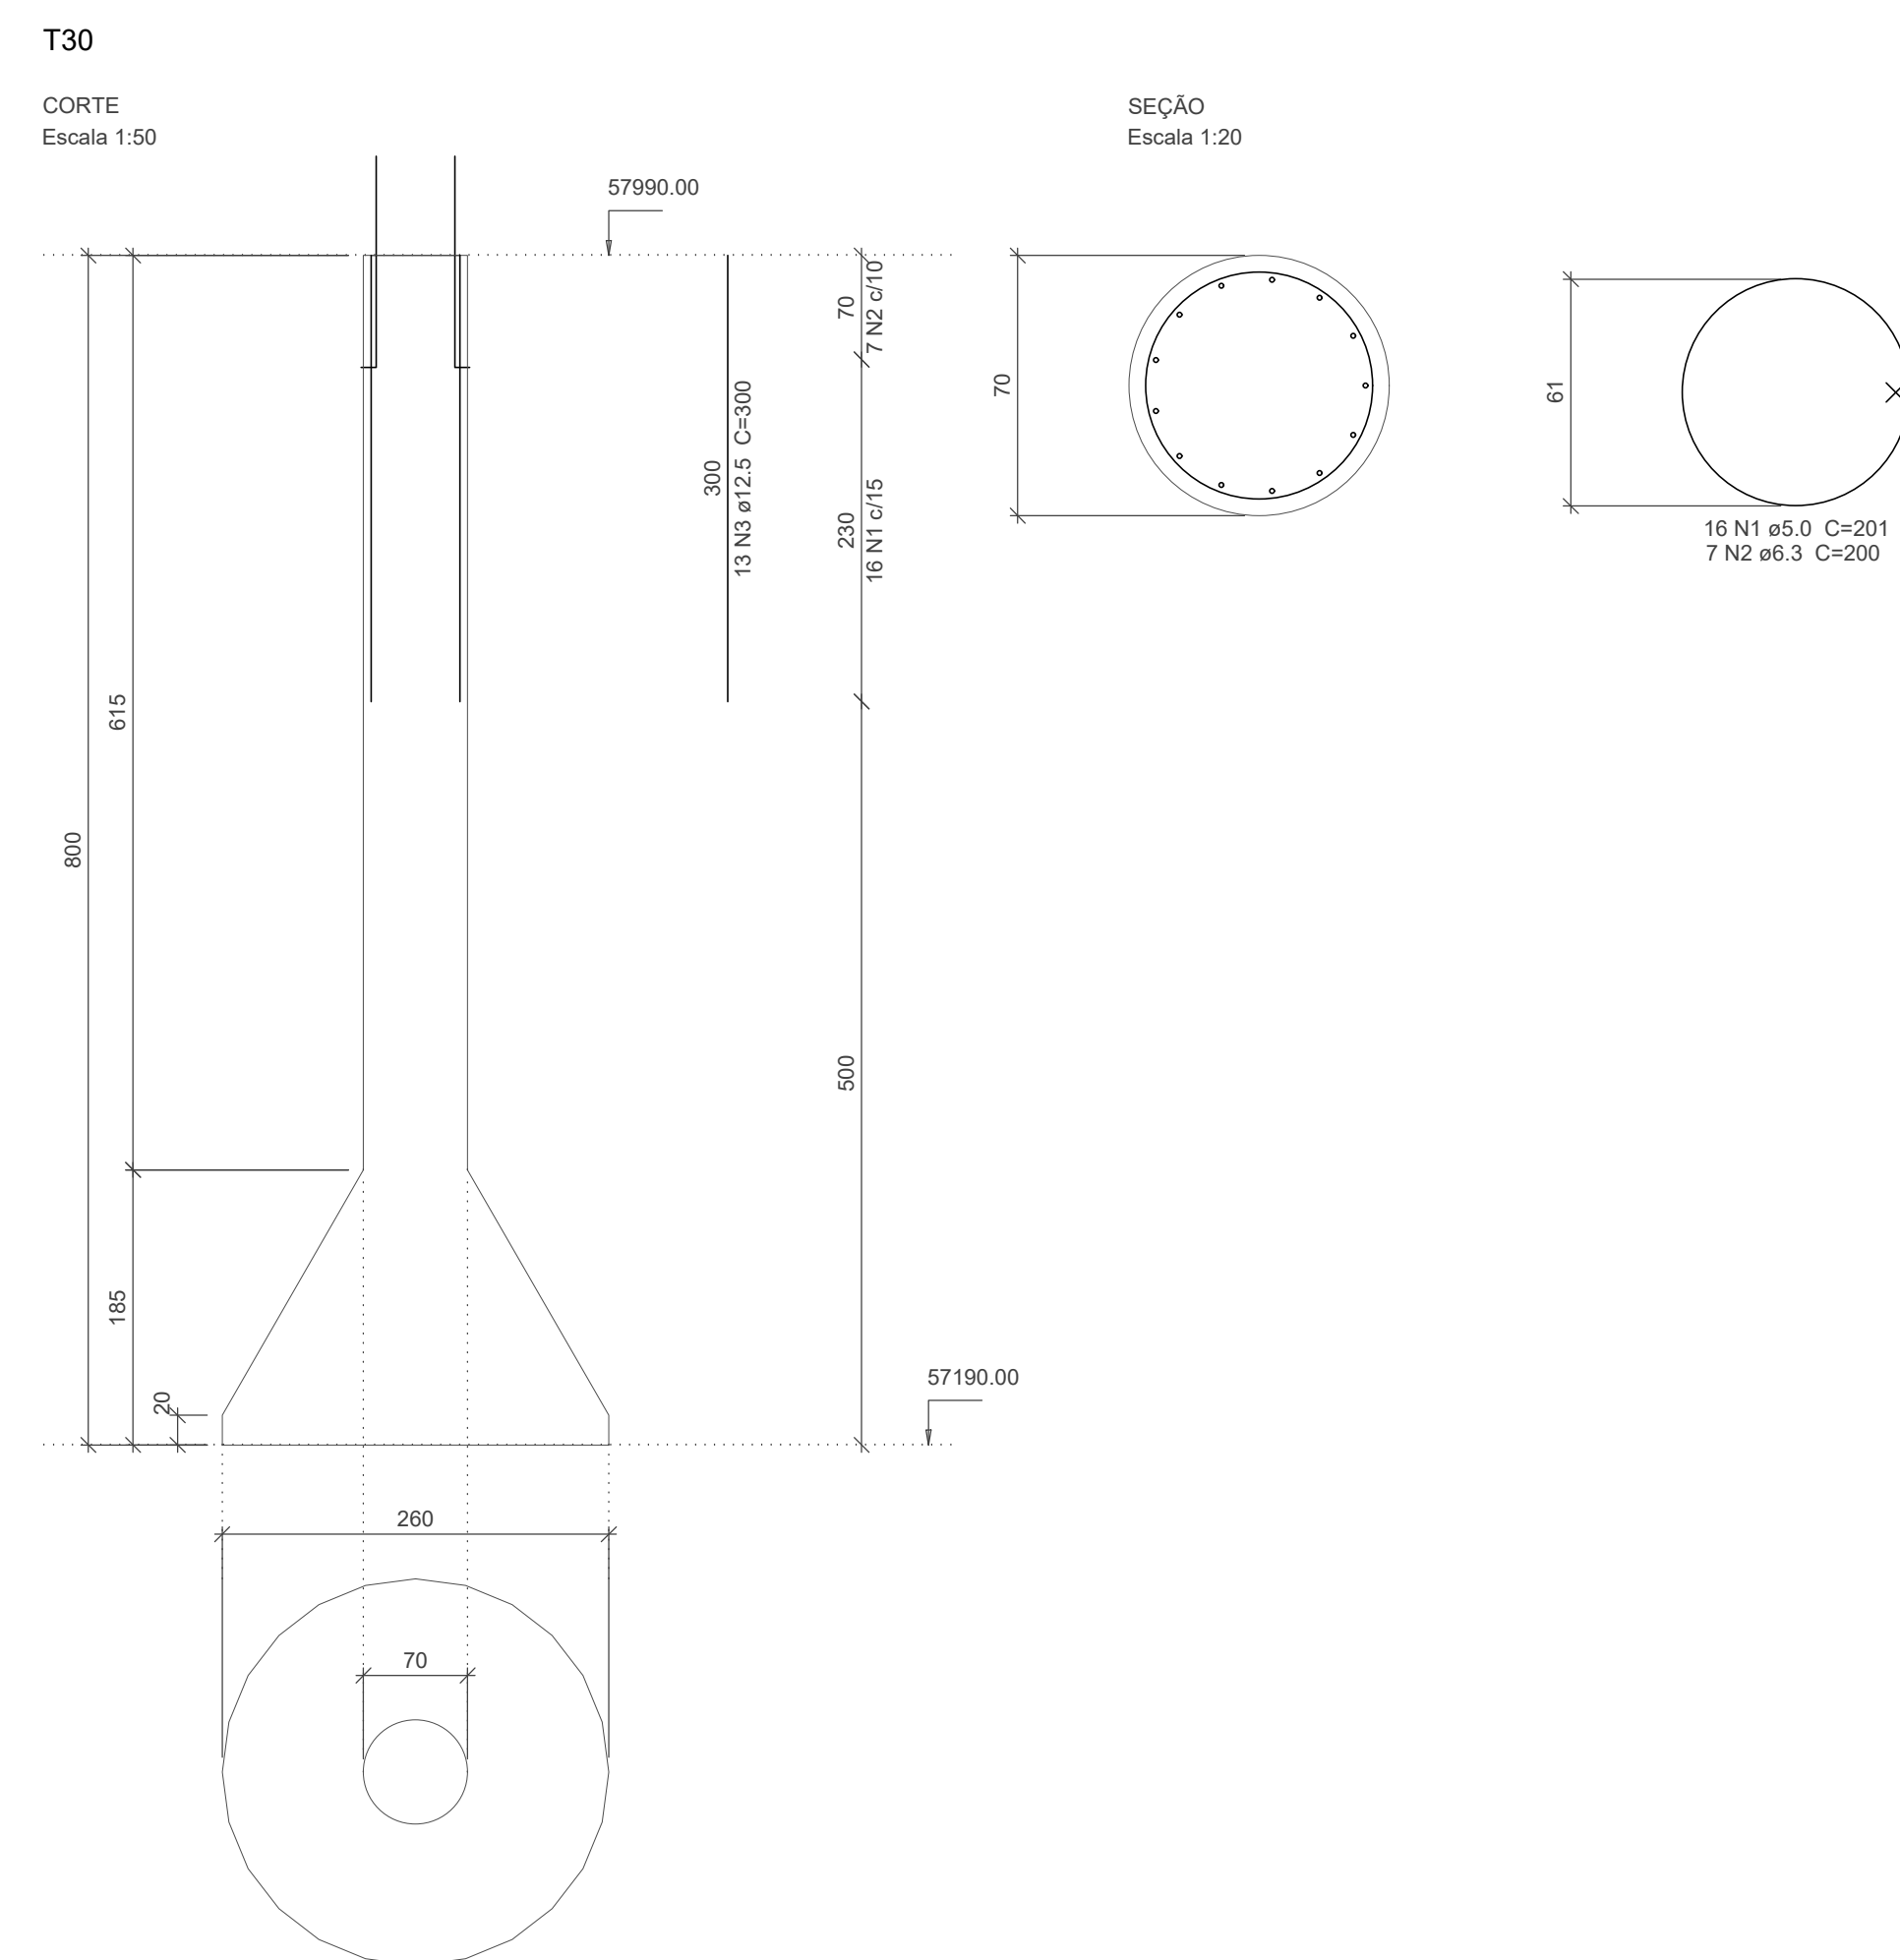
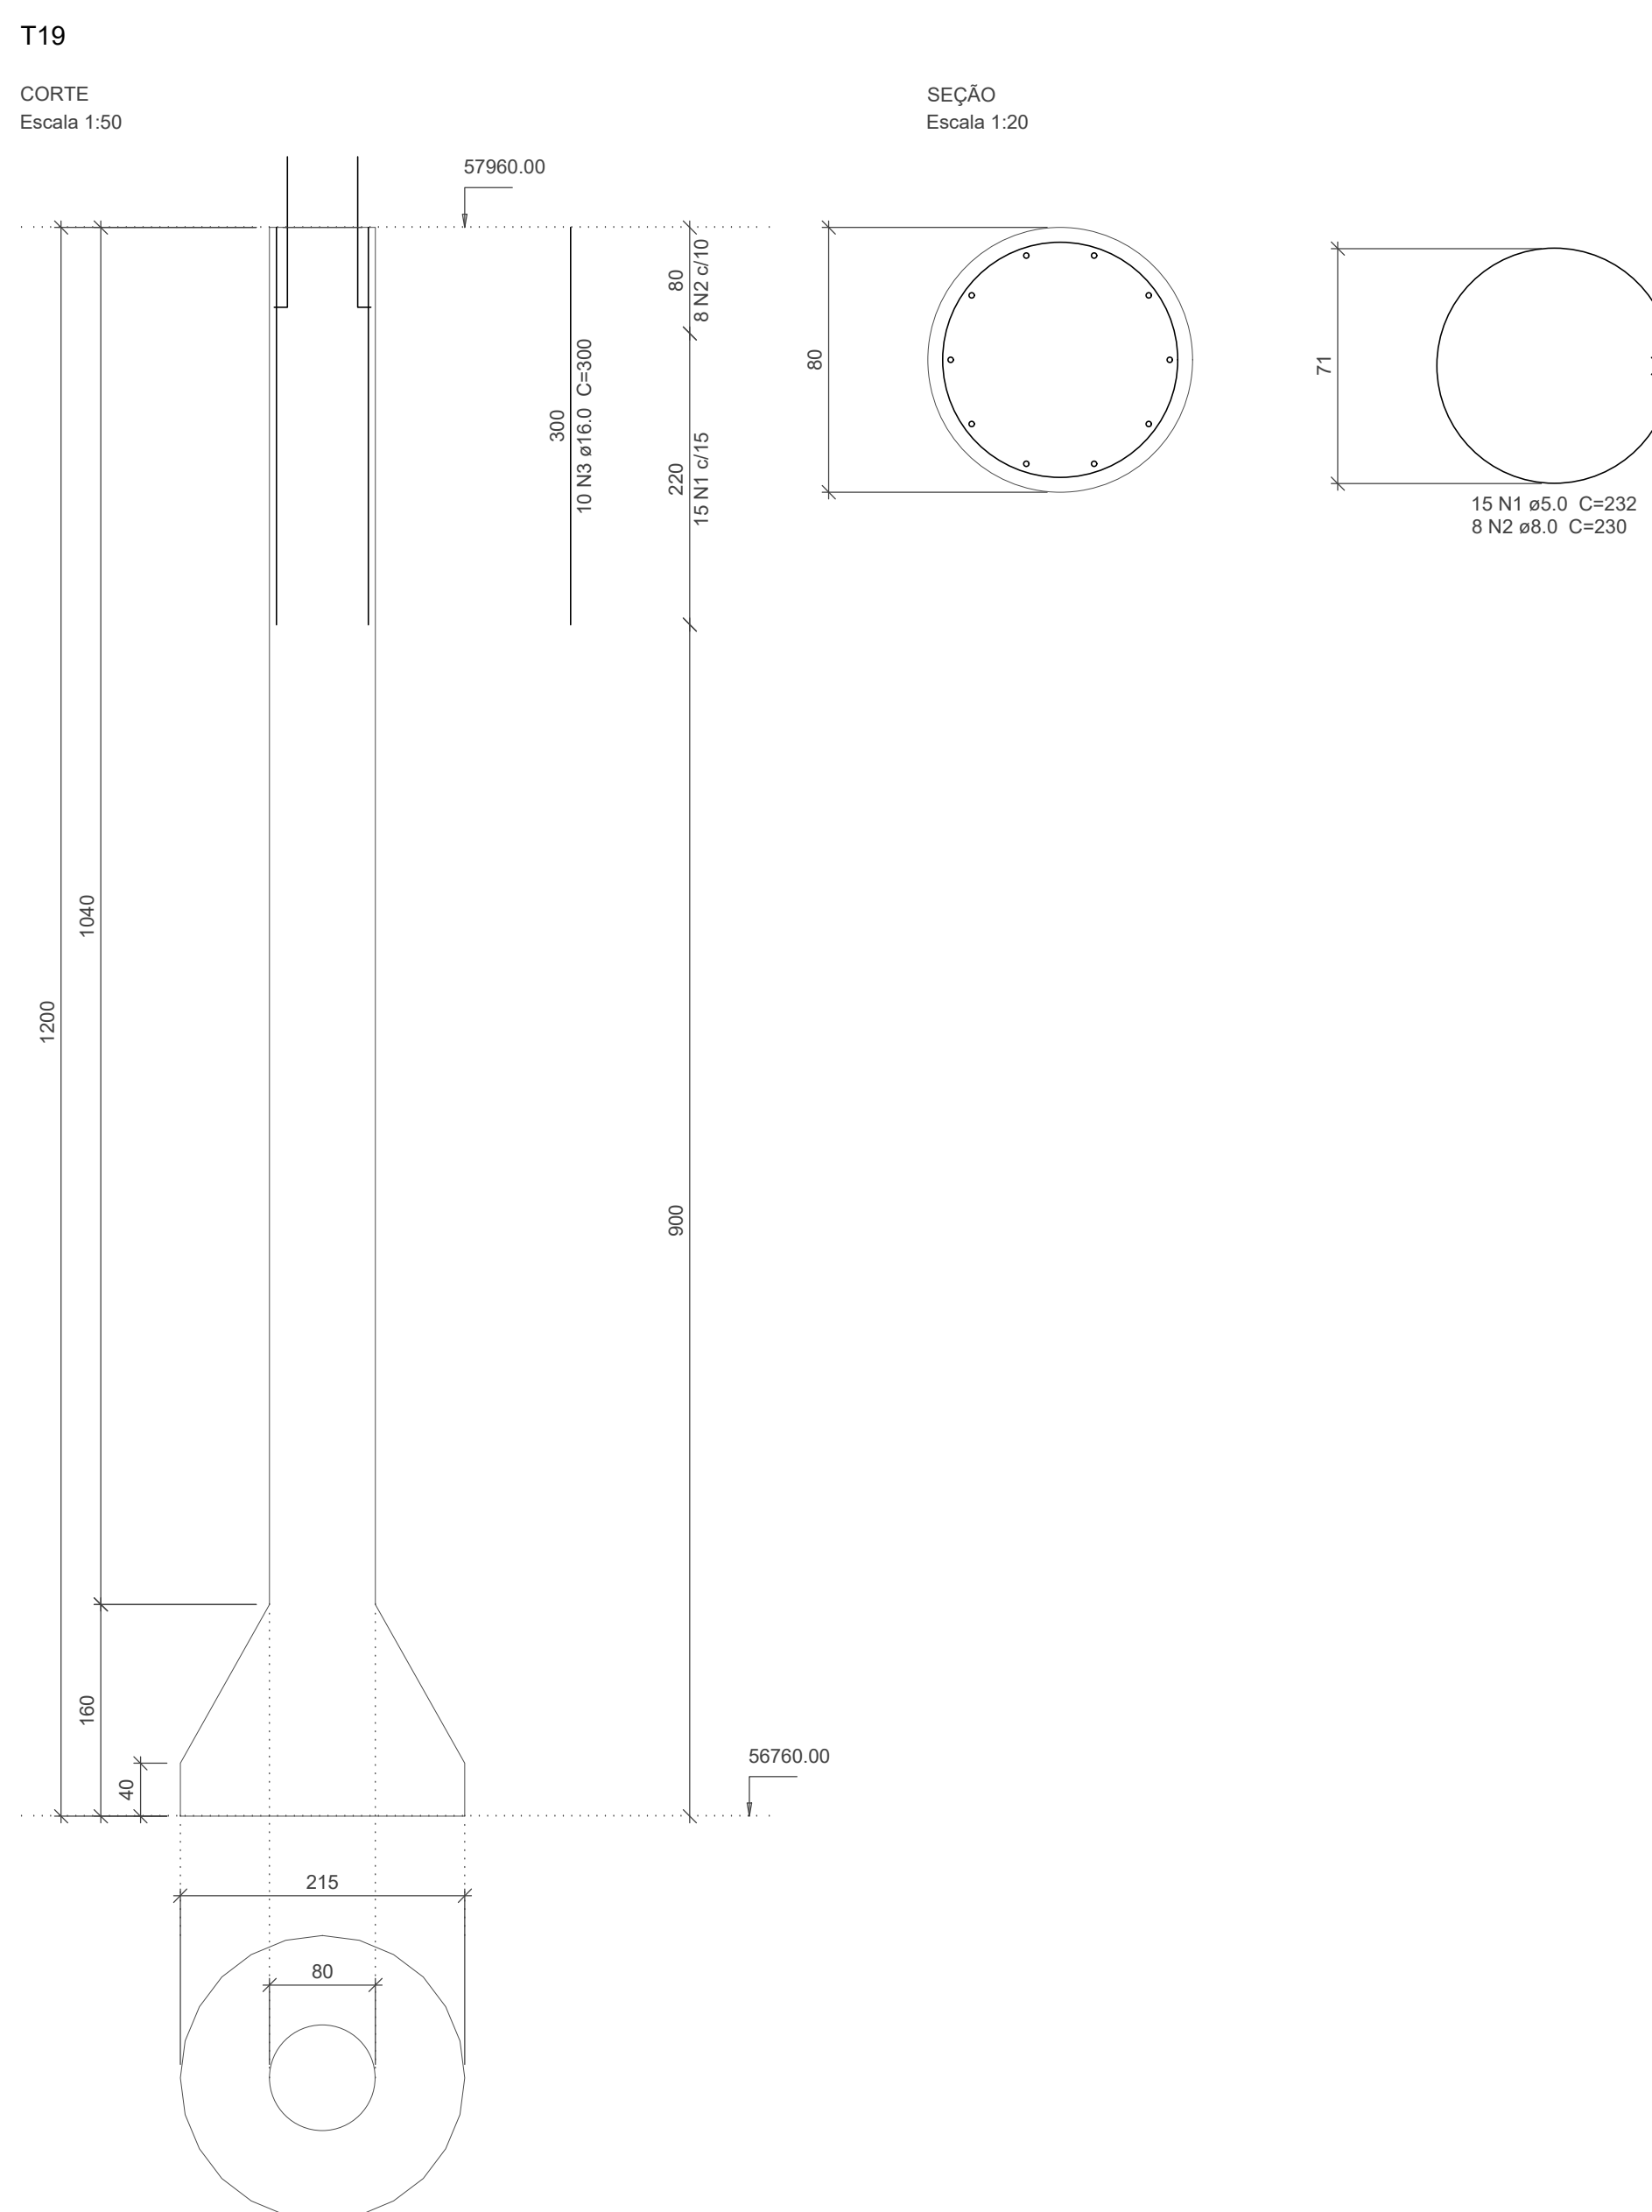
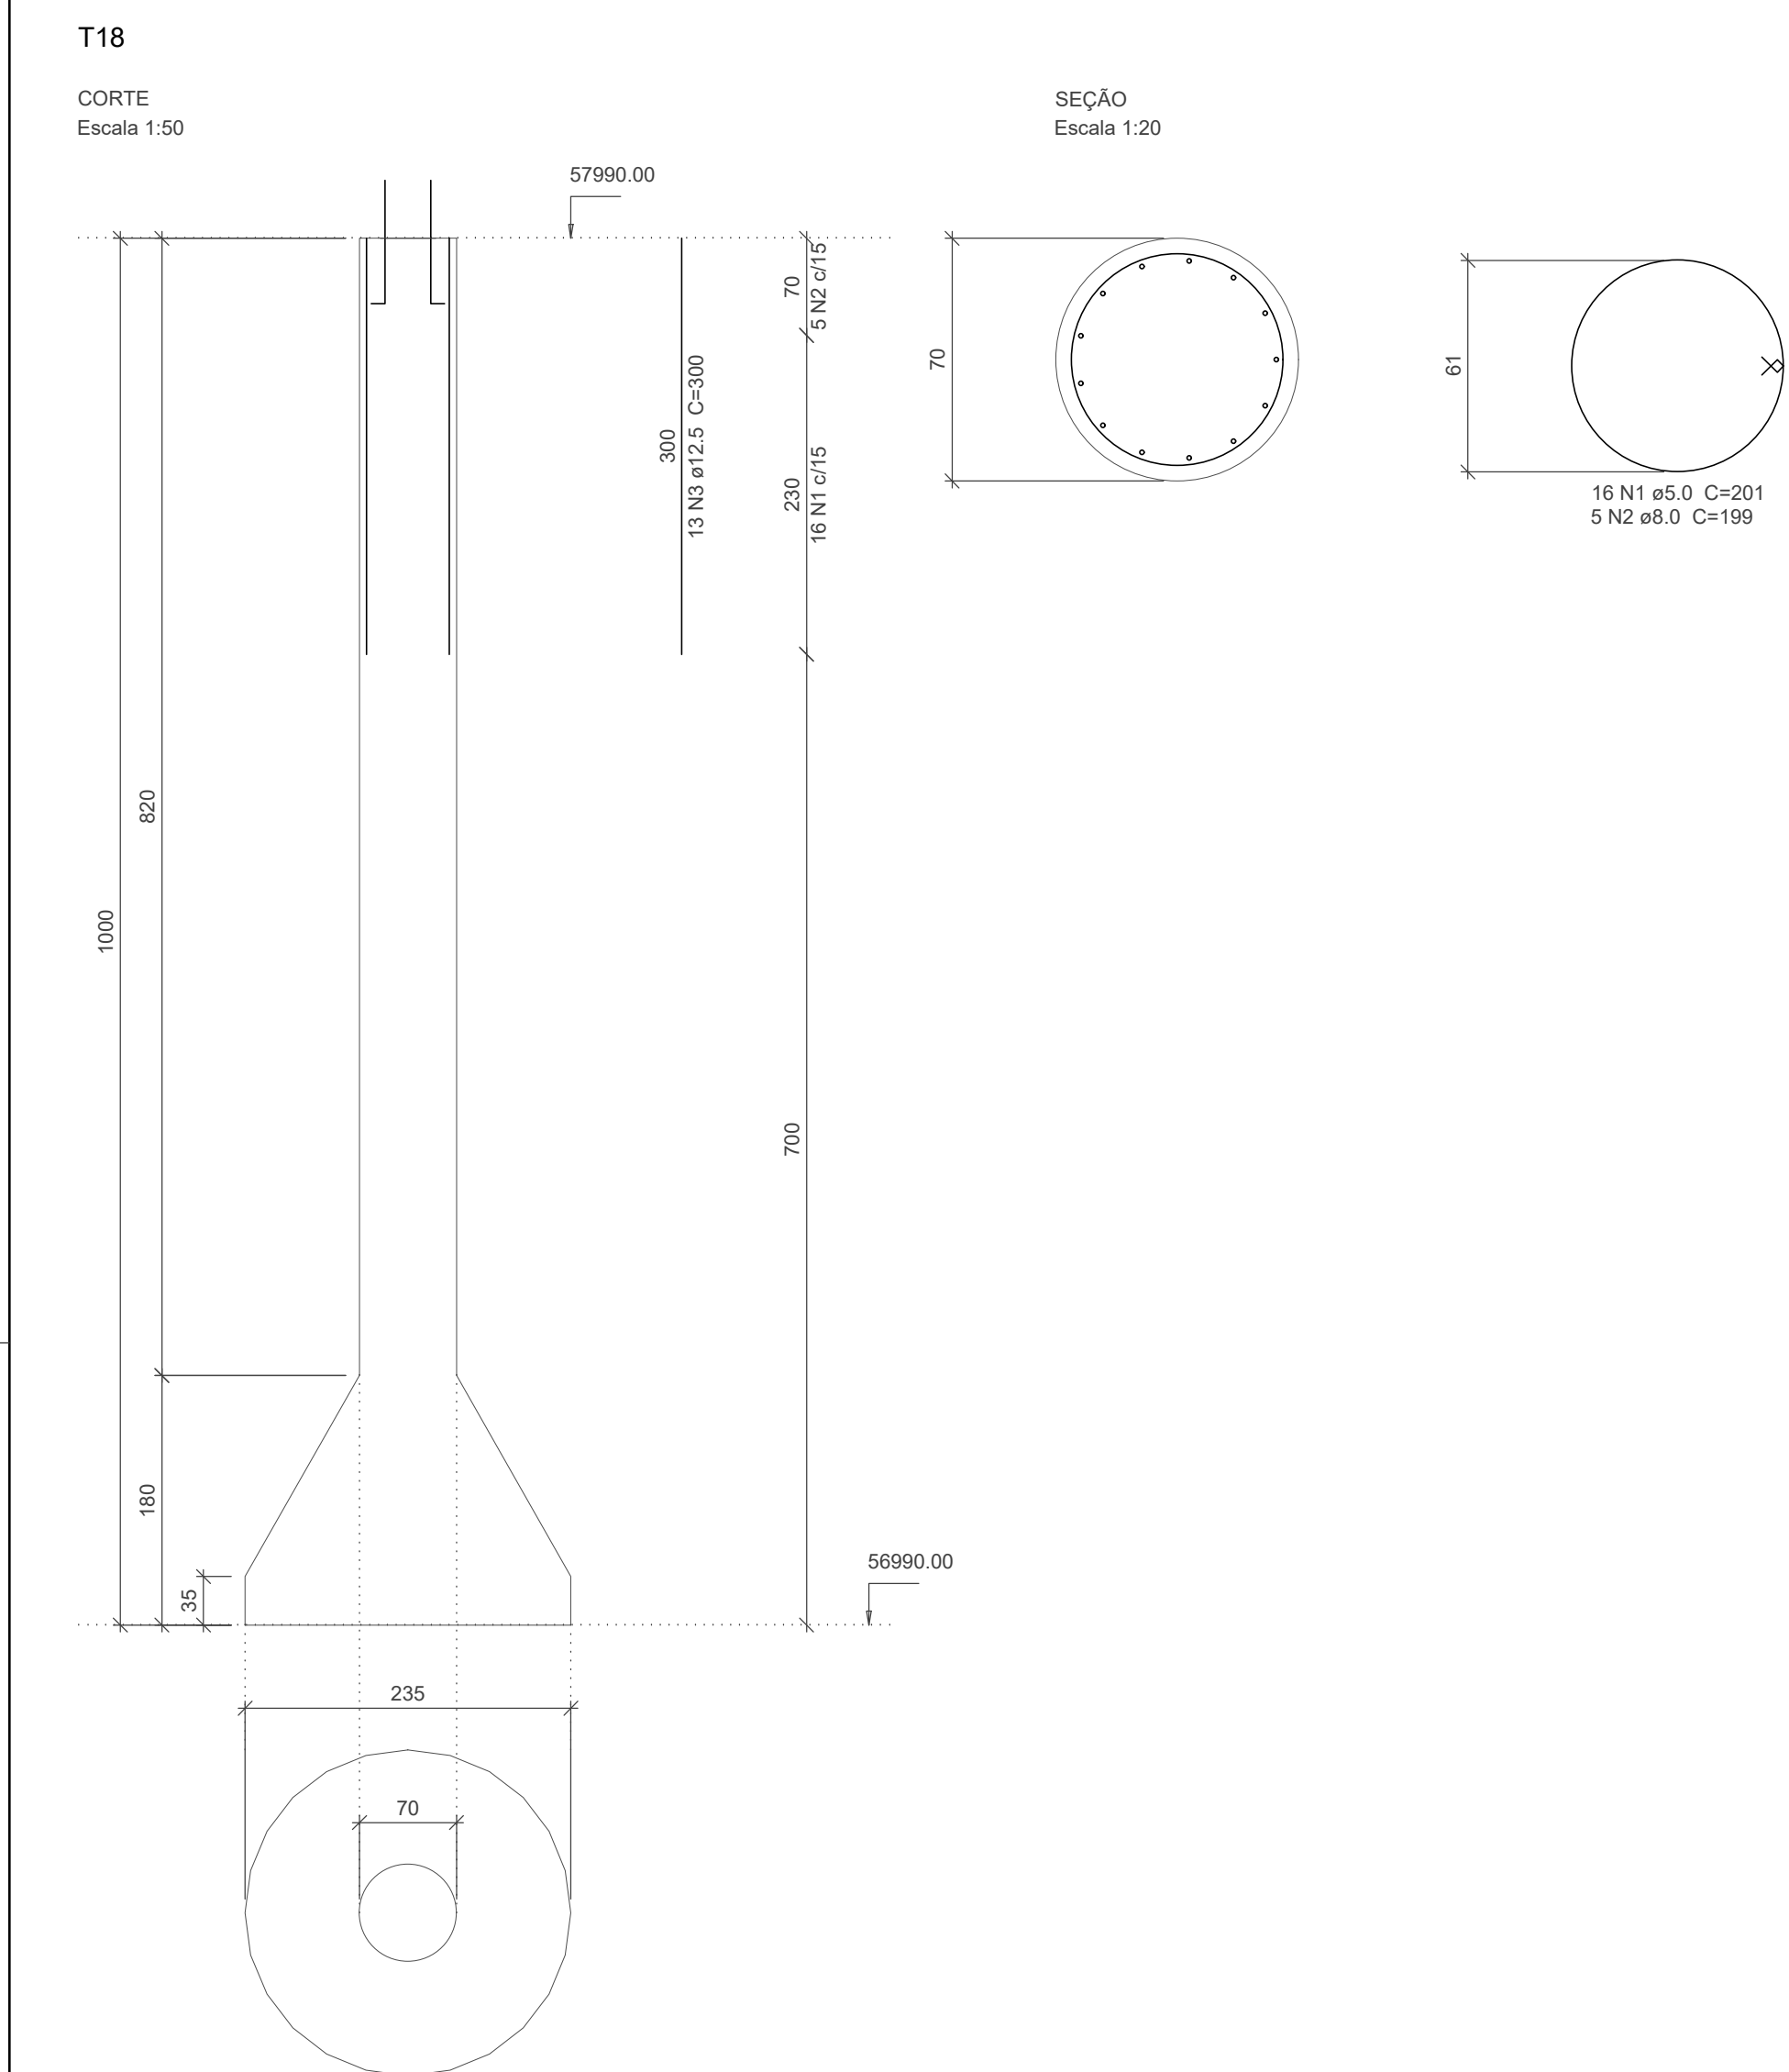
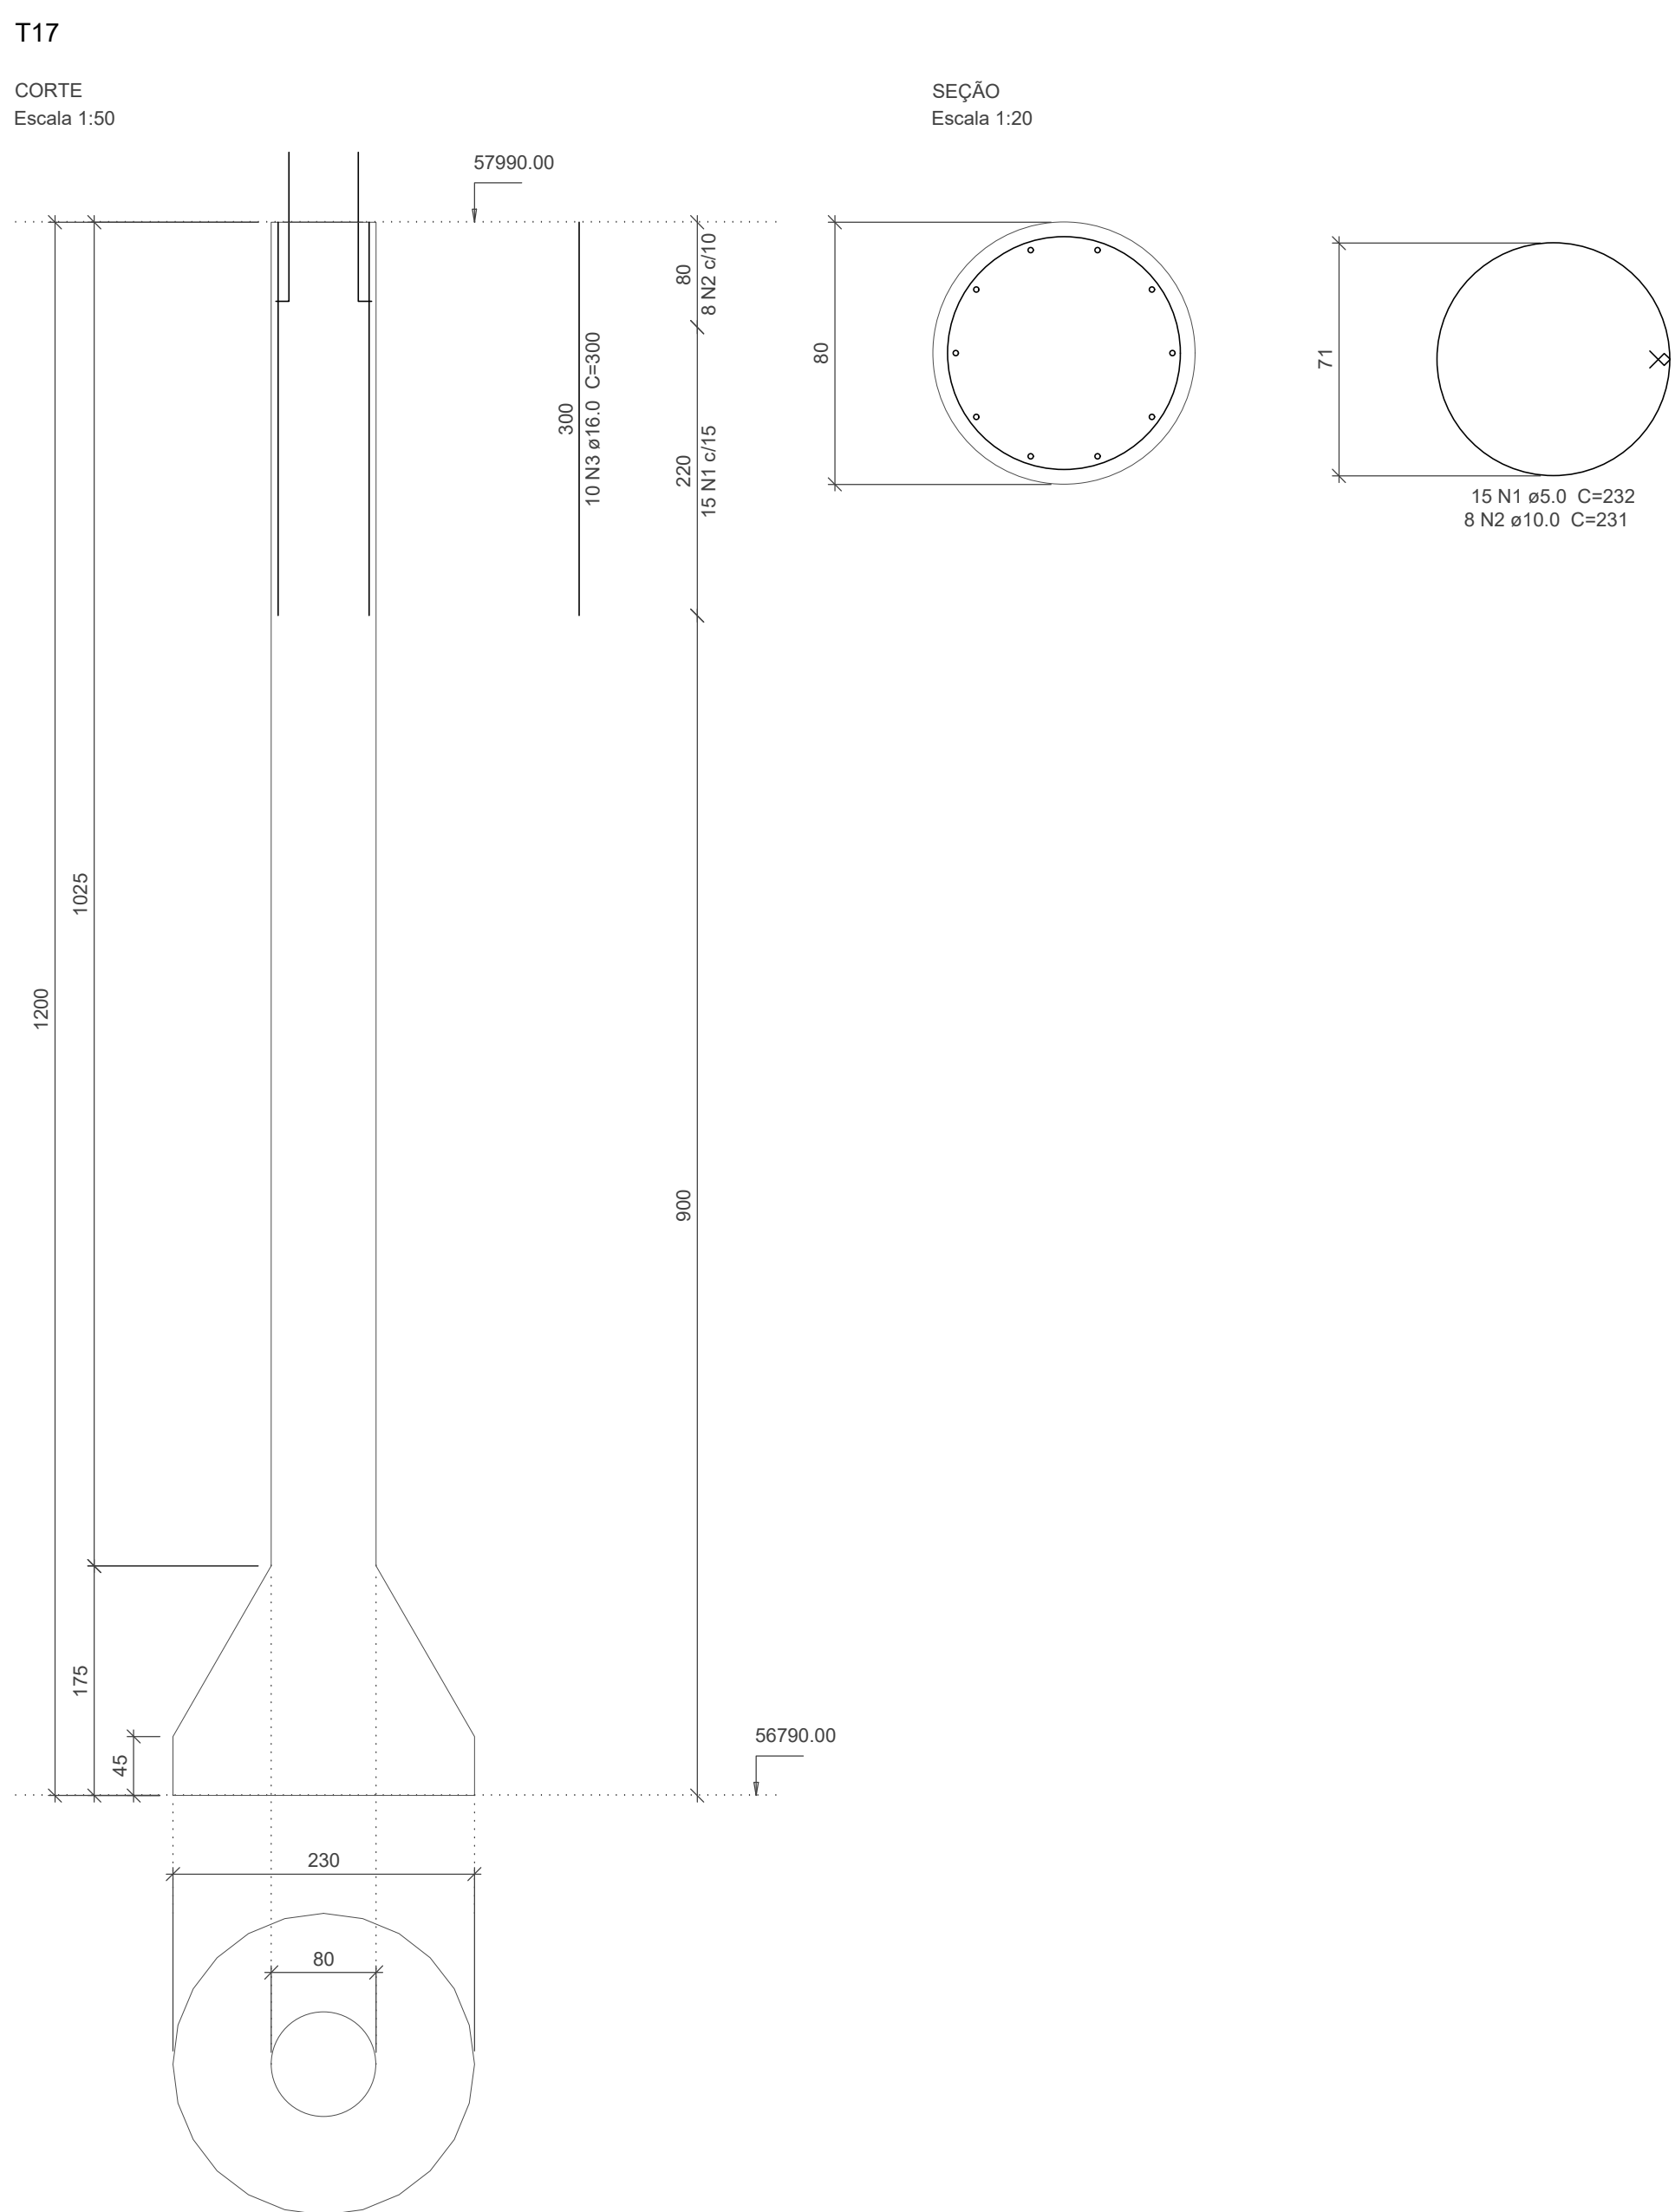
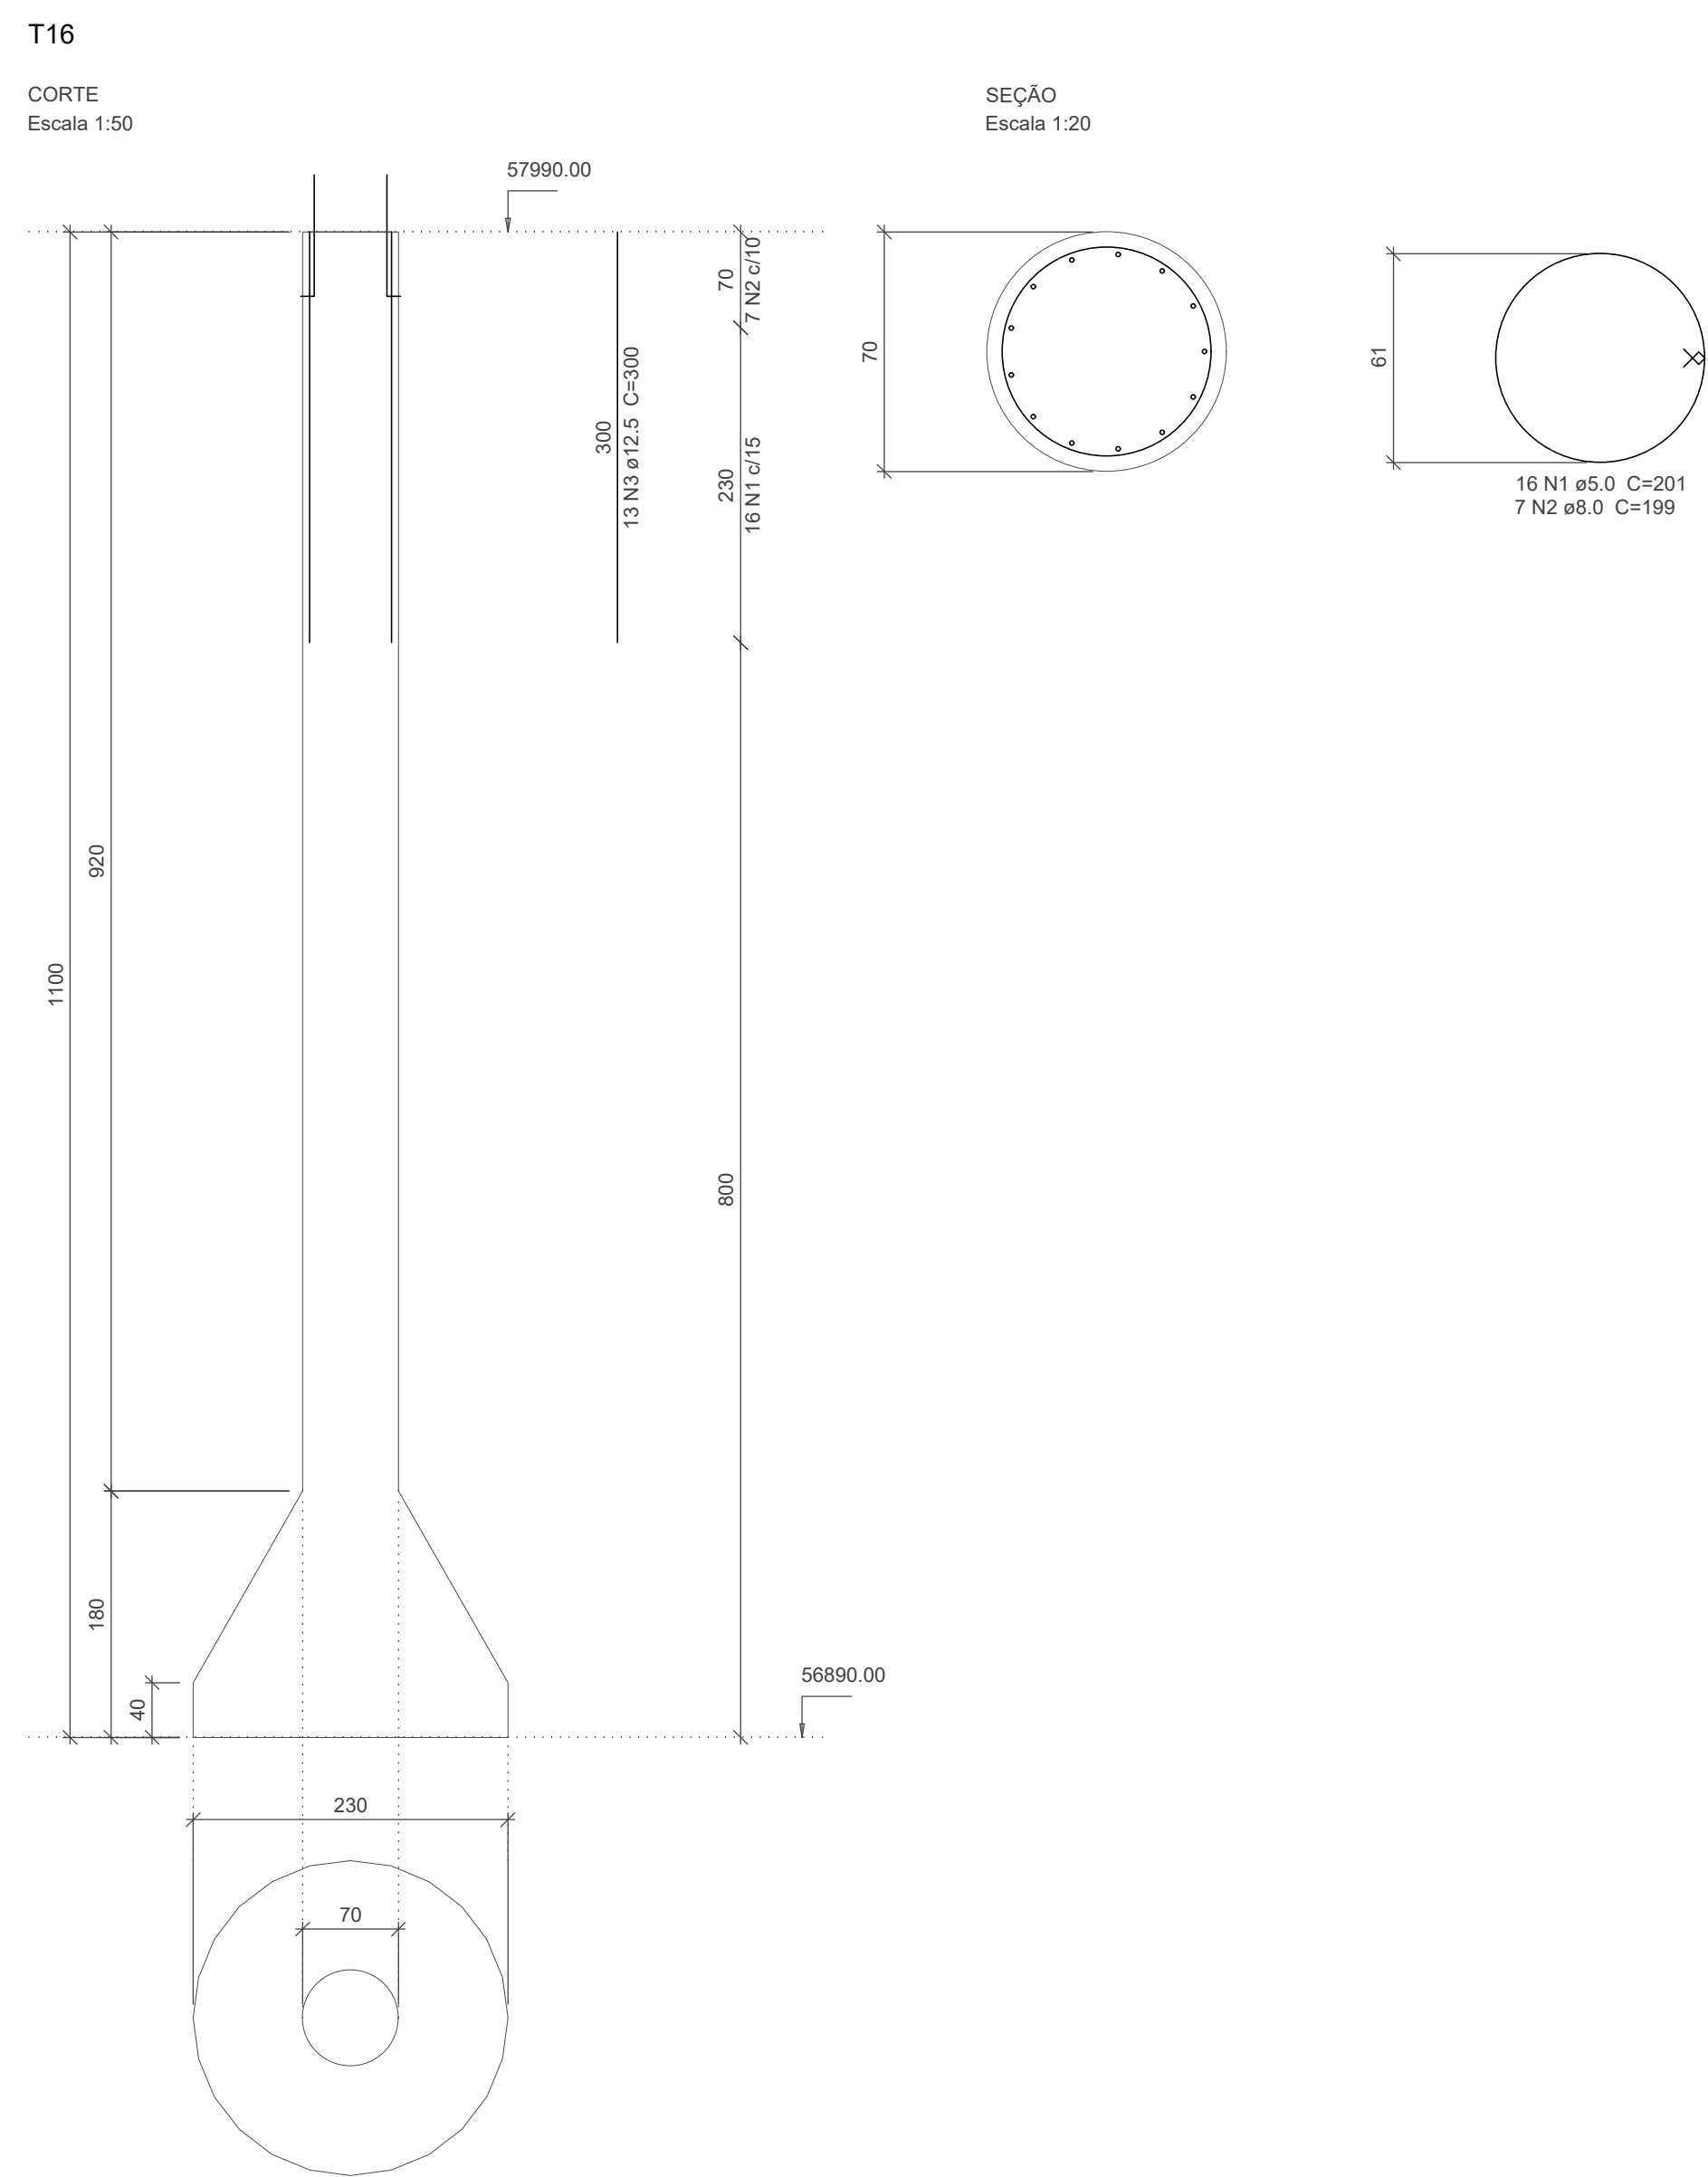


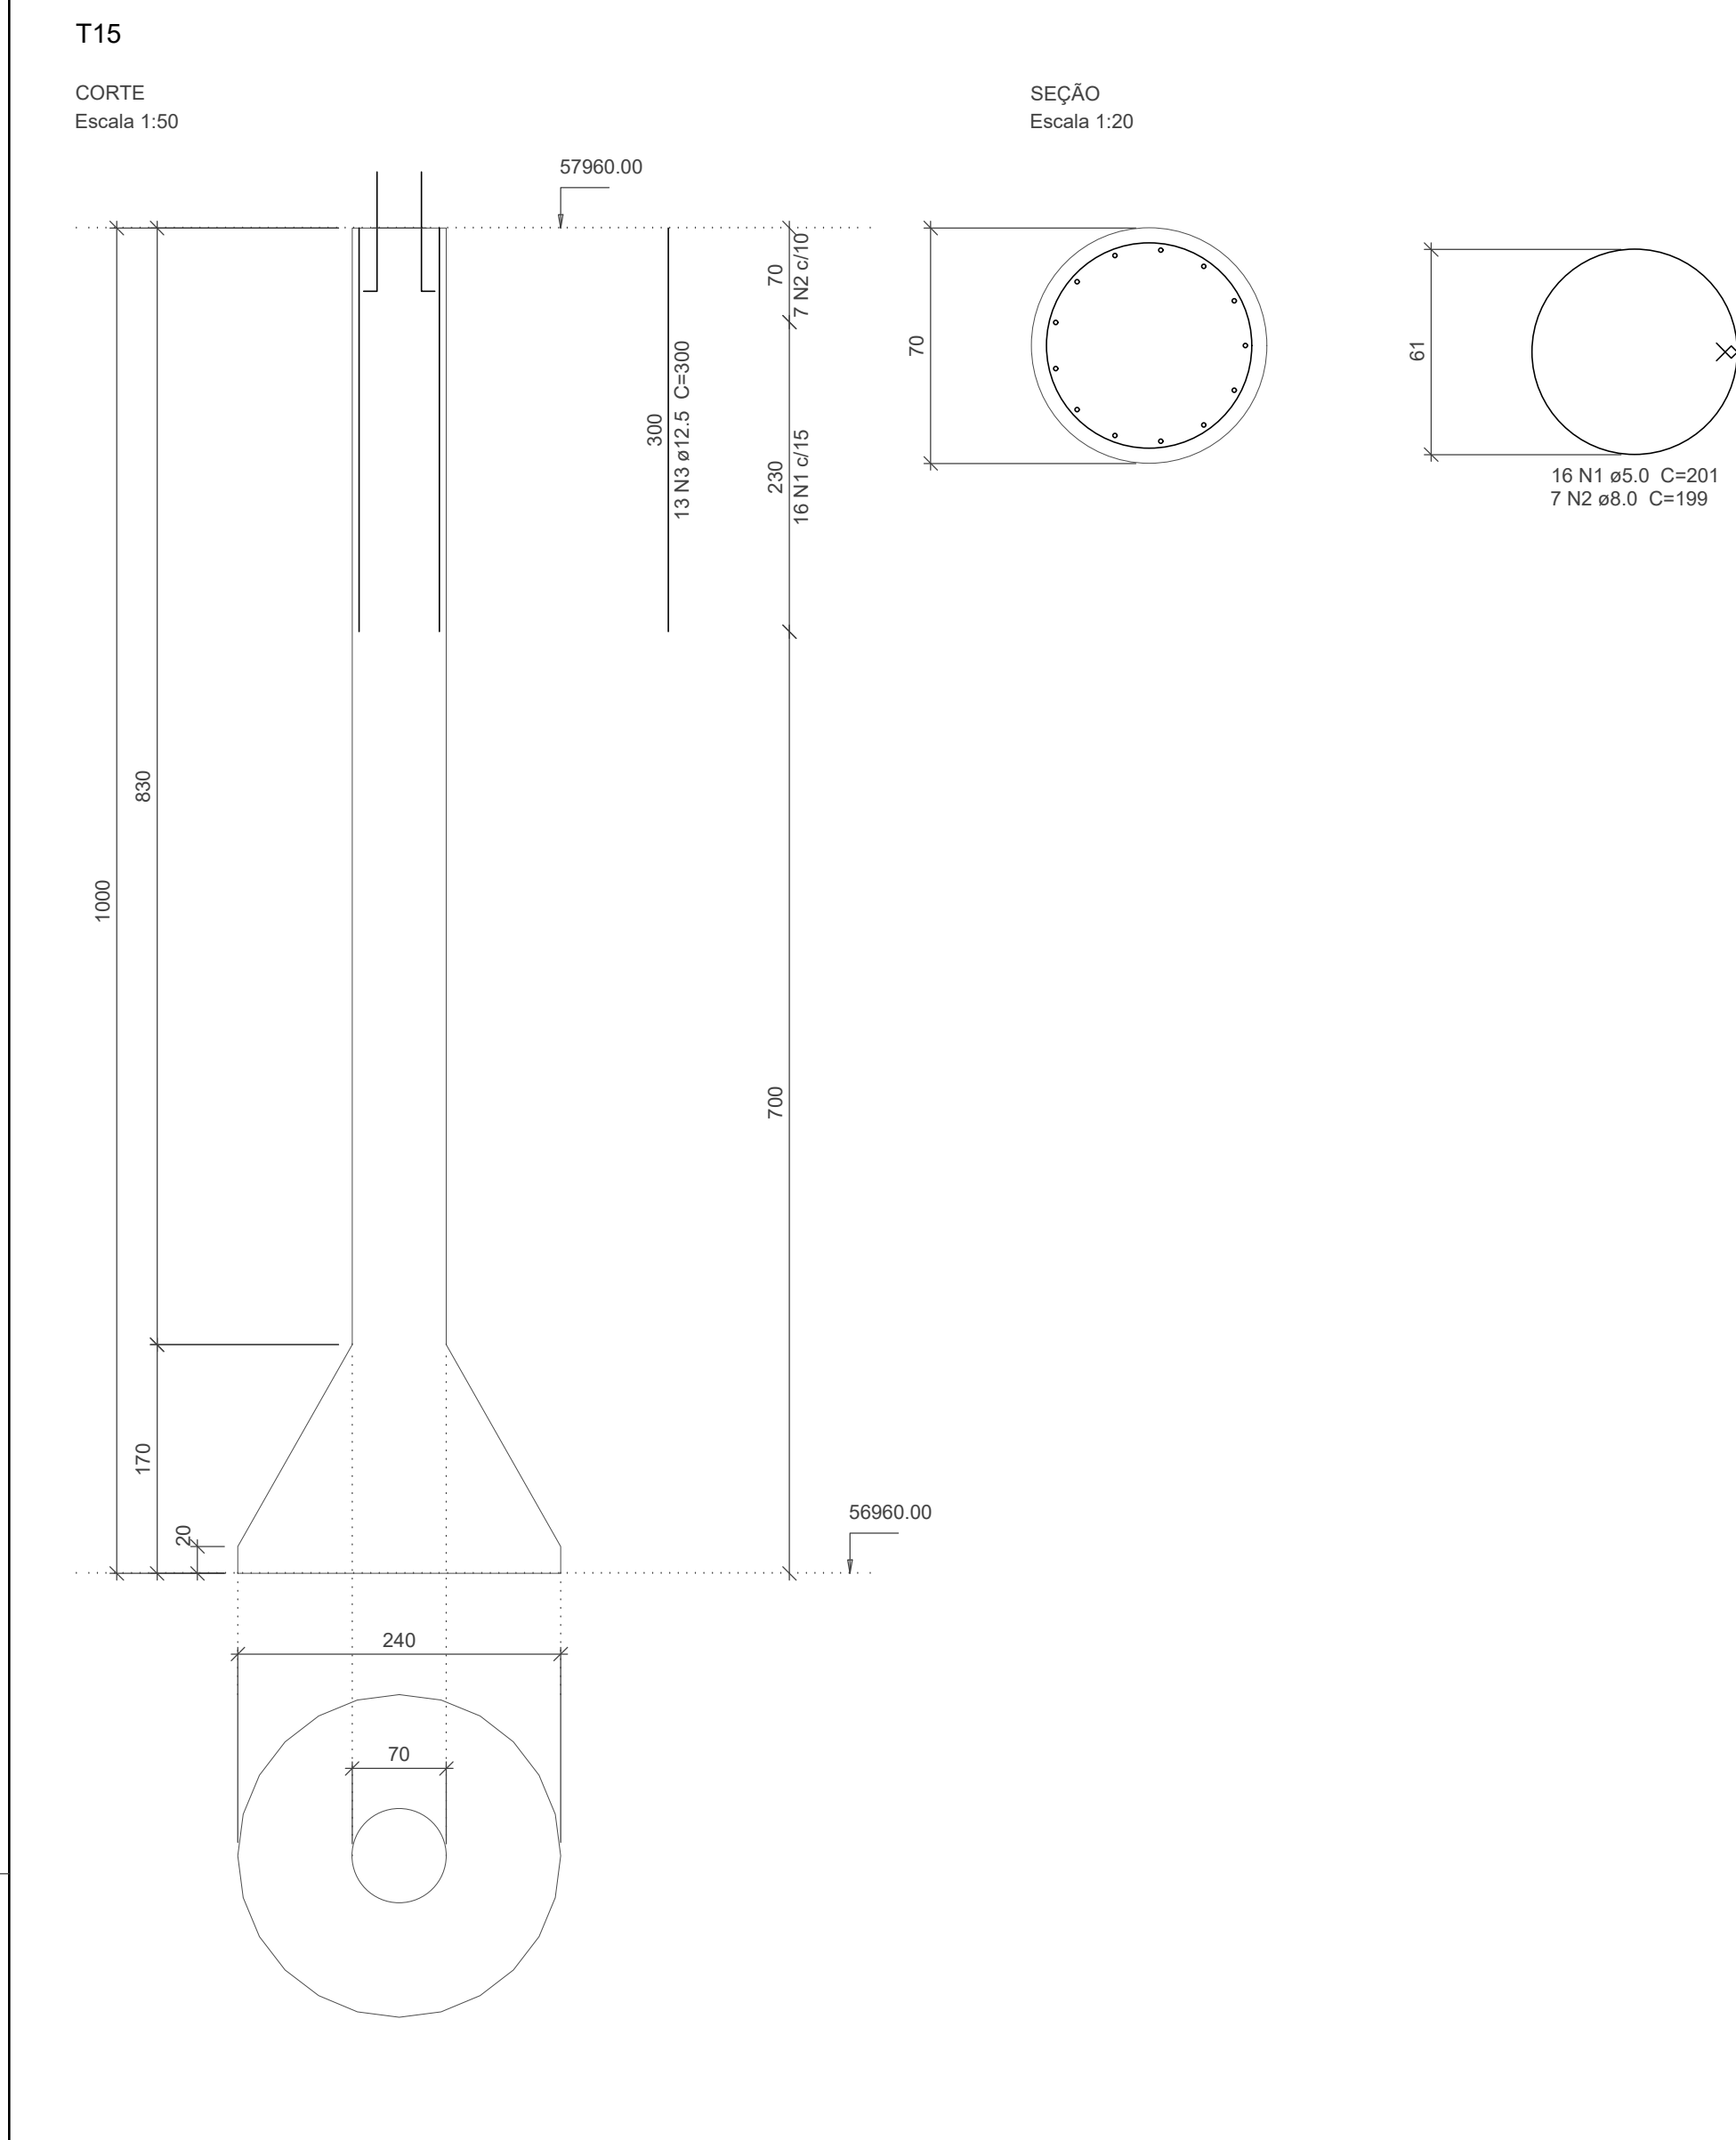

Relação do QANT						
ELEMENTO	AÇO	DIAM (mm)	QUANT	CUMIT (cm)	C. TOTAL (cm)	
T15	CABO	1	5,0	16	201	3216
	CASO	2	8,0	7	199	1303
T16	CABO	3	12,5	13	300	3900
	CASO	1	5,0	16	201	3216
T17	CABO	2	8,0	7	199	1393
	CASO	3	12,5	13	300	3900
	CABO	1	5,0	16	201	3216
T18	CASO	2	10,0	8	231	1848
	CABO	3	16,0	10	300	3000
	CABO	1	5,0	16	201	3216
T19	CABO	2	8,0	5	199	995
	CASO	3	12,5	13	300	3900
	CABO	1	5,0	15	232	3480
T30	CABO	2	8,0	8	200	1600
	CASO	3	16,0	10	300	3000
	CABO	1	5,0	16	201	3216
	CABO	1	6,3	17	200	1360
	CASO	3	12,5	13	300	3900

AÇO	DIAM (mm)	C.TOTAL (m)	PESO (kg)
CA50	6.3	14	3.4
	8.0	56.3	22.2
	10.0	18.5	11.4
	12.5	158	150.3
	16.0	60	94.7
CA60	5.0	198.3	30.6
PESO TOTAL (kg)			
CA50	282		
CA60	30.6		

Volume de concreto (C-25) = 51.59 m³

DOCUMENTOS DE REFERÊNCIA


- 1 - NBR 6.118/2014 - PROJETO DE ESTRUTURAS DE CONCRETO
- 2 - NBR 6.122/2019 - PROJETO DE FUNDAÇÕES
- 3 - NBR 12.650/2015 - PROJETO DE CIMENTO PORTLAND
- 4 - NBR 6.120/2019 - CARREIAMENTOS
- 5 - NBR 6.123/1989 - FORÇAS DEVIDAS AO VENTO EM EDIFICAÇÕES
- 6 - NBR 6.681/2003 - AÇÕES E SEGURANÇA NA ESTRUTURA
- 7 - NBR 8.953/2015 - CONCRETO PARA FINS ESTRUTURAIS
- 8 - NBR 8.809/2008 - ESTRUTURA METÁLICA
- 9 - NBR 14.762/2010 - DIMENSIONAMENTO DE AÇO CONSTITUÍDO POR PERIS FORMADOS A FRO
- 10 - PROJETO DE ARQUITETURA - PROJETO DE ARQUITETURA
- 11 - RELATÓRIO DE SONDAGEM F. FUNDAÇÕES LTDA. - TRAB. 58.1420 - 06/02/2020
- 12 - PANEIER TÉCNICO DE FUNDAÇÕES - 0003/2020

NOTAS

- [illegible]

LEGENDAS

PLANTA CHAVE

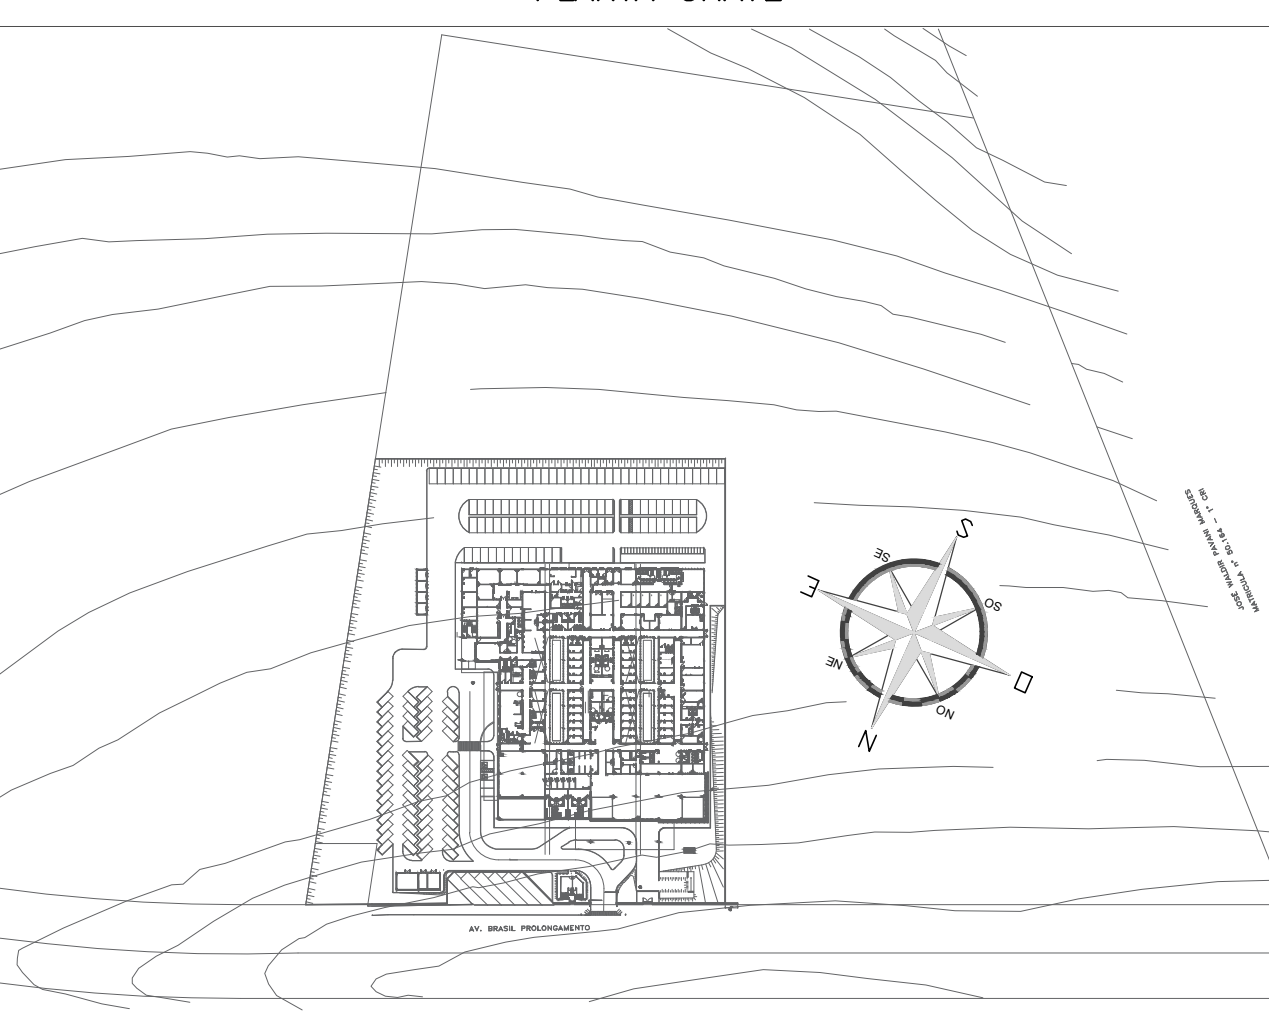

REVISÃO	DATA	ASSUNTO	RESPONSÁVEL
R01	15/09/2020	REVISÃO GERAL	IGOR VALE

AUTORES DO PROJETO  SVAIZER & GUTIERREZ engenheria CASA 10/1000 CASA 1000-7 TELEFAX: (11) 4796-1420 E-MAIL: engenharia.ag@uol.com.br	CLIENTE PROJETO CEDIDO (DOADO) PELA PREFEITURA MUNICIPAL DE RIBEIRÃO PRETO
---	--

REFERÊNCIA	NOME

REFERÊNCIA:	LOCAL:

PROJETISTA: IGOR VALE	COORDINADOR: LUIZ GUTIERREZ	REVISÃO: R01	ESCALA: INDICADA	FOLHA 29/133
DATA: 15/09/2020	DATA: 15/09/2020	ARQUIVO: PMP-AE-EST-PE-030-2019		