
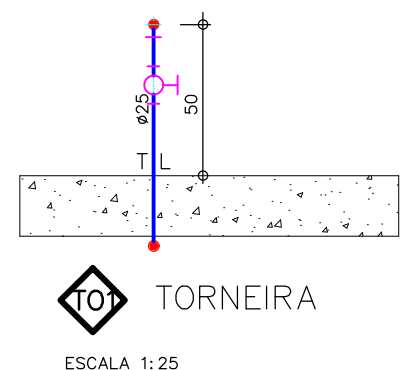


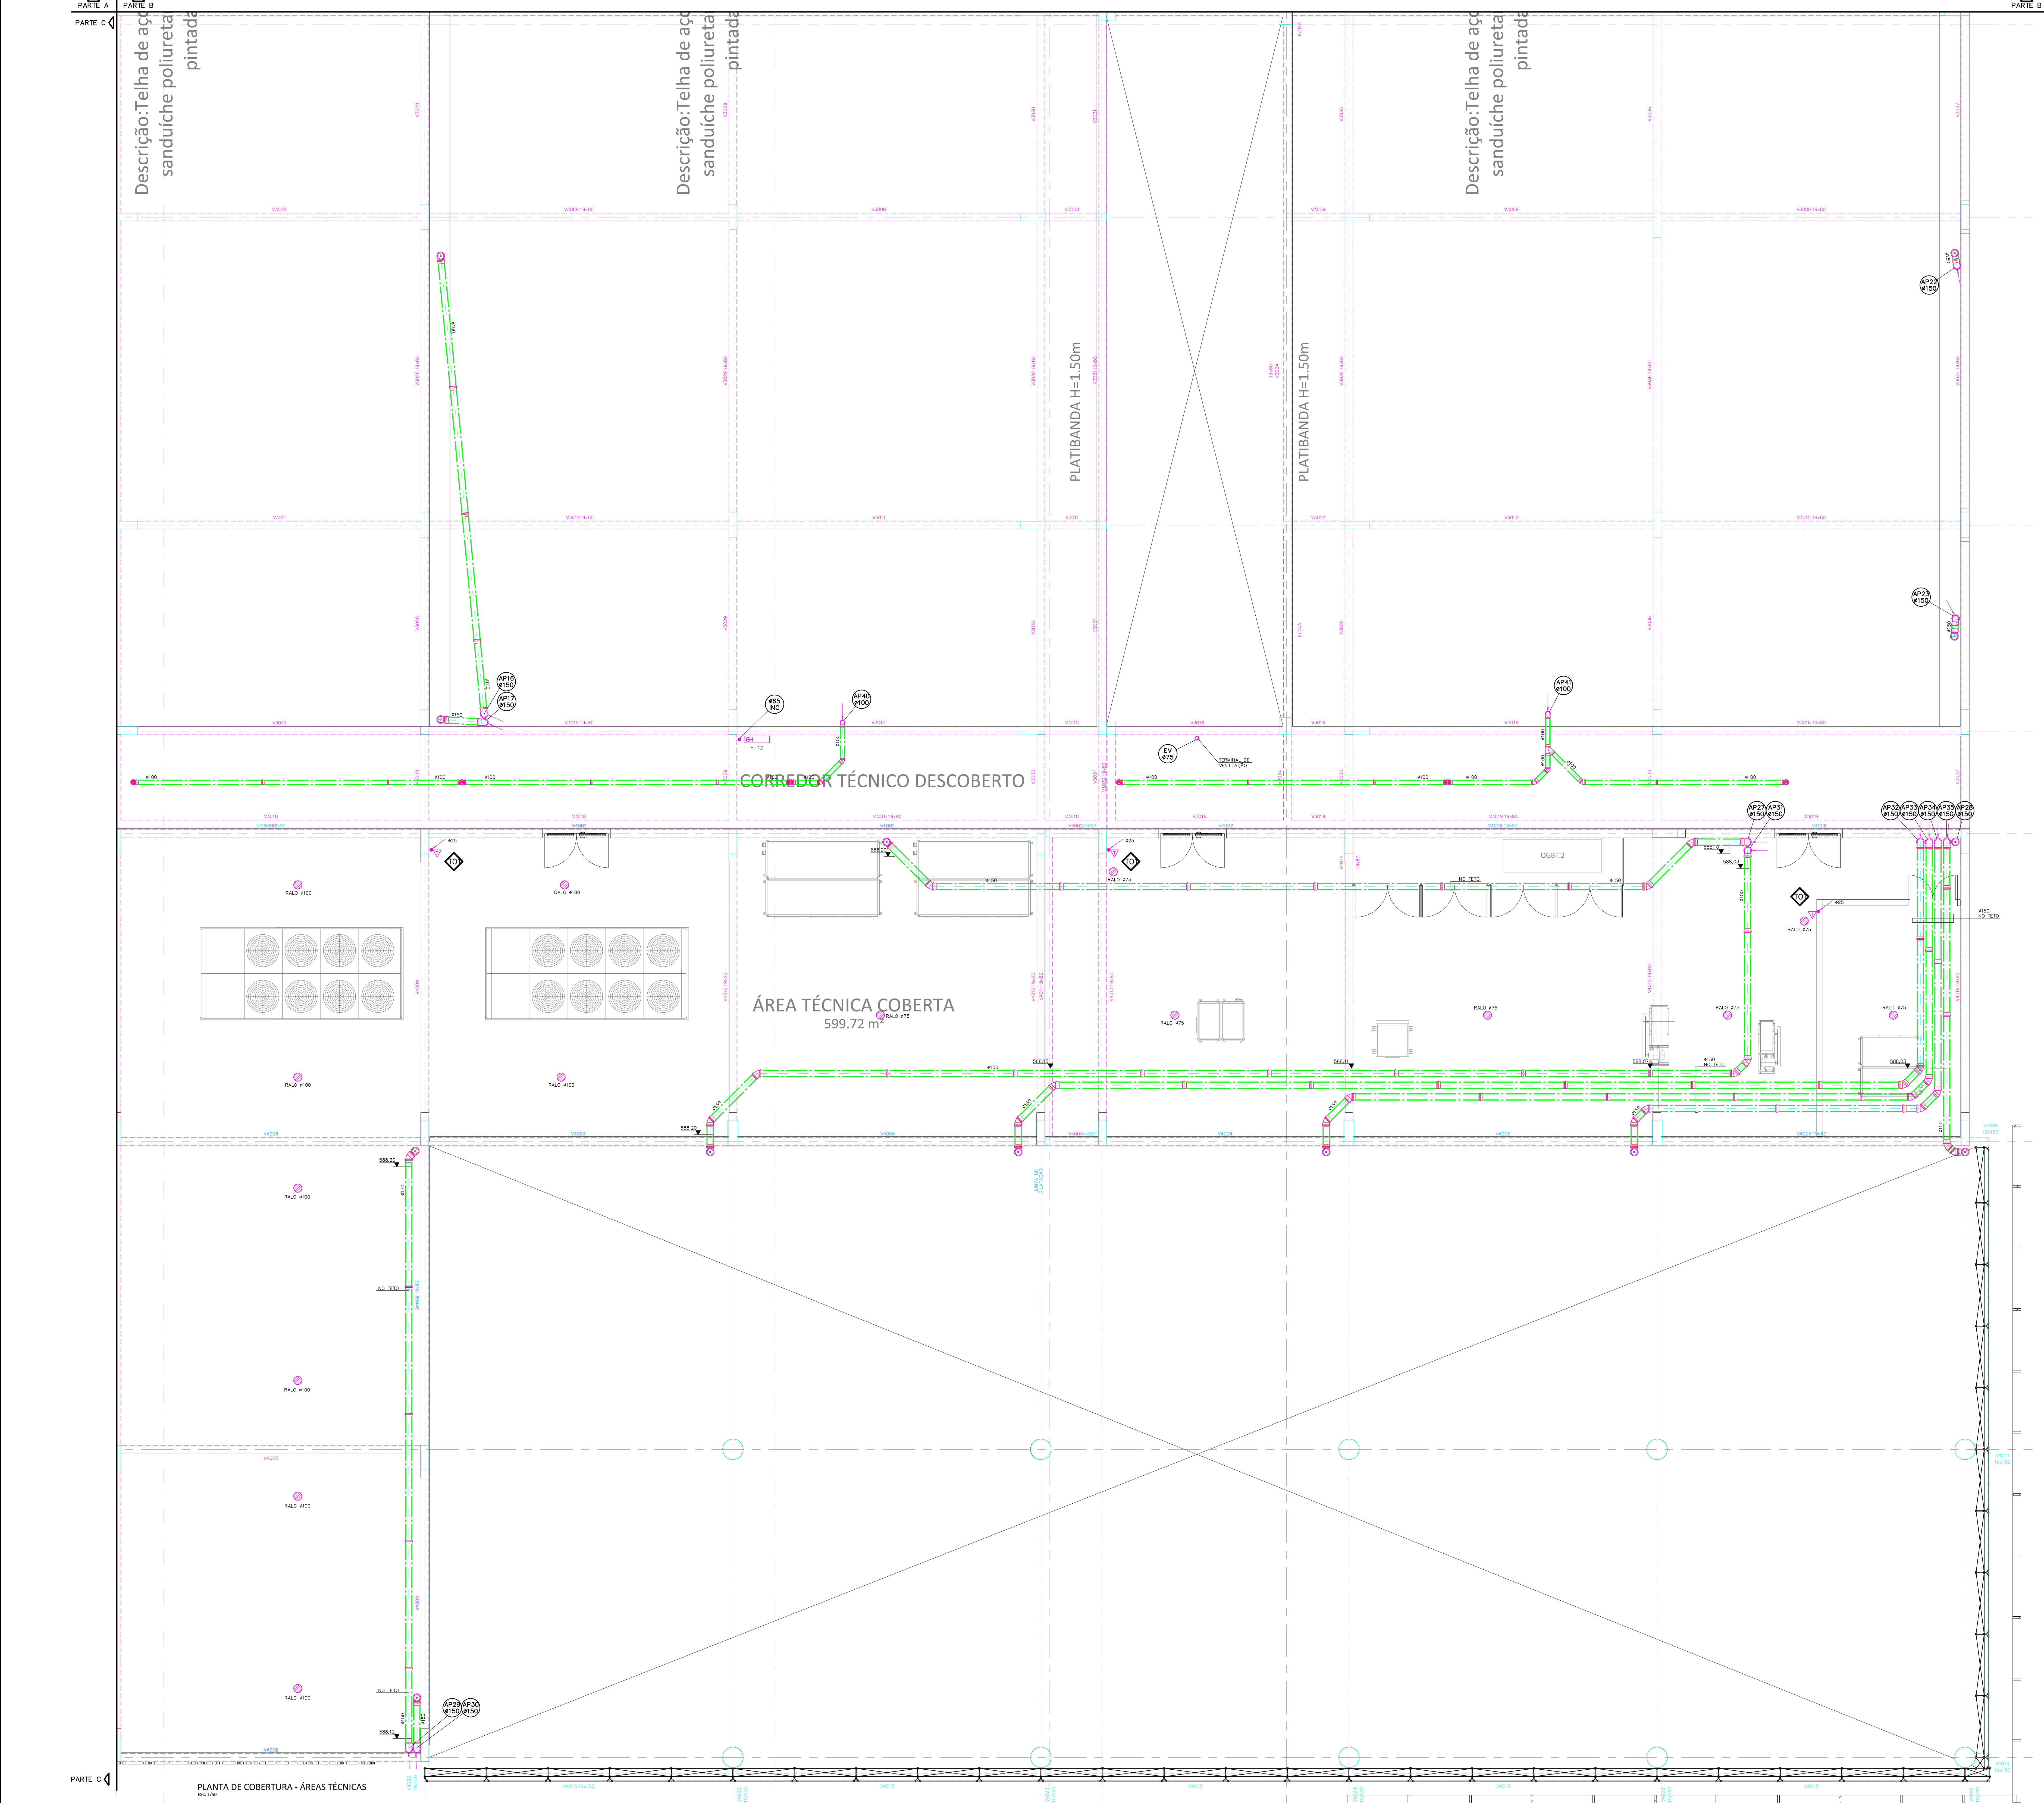


DOCUMENTOS DE REFERÊNCIA

LEGENDAS


NOTAS

- NOTAS:
- PARA LEGENDA, VDE FLOI
 - DETALHES CONSTRUTIVOS, VDE FL. 28
 - CONFERIR AS MEDIDAS DOS EXOS DOS APARELHOS SANITÁRIOS, PIAS E TANQUES NO PROJETO DE ARQUITETURA
 - CONFERIR ALTURA DE INSTALAÇÃO DAS BANCADAS DE PIAS E LAVATÓRIOS NO PROJETO DE ARQUITETURA
 - TUBULAÇÃO DE ÁGUA FRIA NÃO BITOLADA DEVERÁ SER NO MÍNIMO DE Ø25mm.
 - TUBULAÇÕES DESORTAS COM ENCAMINHAMENTO PELO TETO DEVERÃO SER INSTALADAS APARENTES, ATRAVANTADAS NA LAJE.
 - TODOS OS EQUIPAMENTOS DEVERÃO SER INSTALADOS CONFORME A ORIENTAÇÃO CONTIDA NO MANUAL DO FABRICANTE.
 - TODOS OS MATERIAIS EMPREGADOS DEVERÃO SER DO MESMO FABRICANTE, PARA SE EVITAR A INCOMPATIBILIDADE DOS TUBOS COM AS CONEXÕES.
 - TODOS OS TUBOS VENTILADORES DEVERÃO TER UM TERMINAL DE VENTILAÇÃO INSTALADO NA SUA EXTREMIDADE, E ULTRAPASSAR A COBERTURA EM 0,30m.
 - INCLINAÇÃO PARA TUBULAÇÃO DE ESGOTO PREDIAL DE DIÂMETRO DN40, DN50 E DN75 - i=2‰
 - INCLINAÇÃO PARA TUBULAÇÃO DE ESGOTO PREDIAL DE DIÂMETRO DN100 OU SUPERIOR - i=1‰
 - TODAS AS CALHAS E CONDUTORES EM PVC OU CHAPA DE AÇO GALVANIZADO.
 - AS CALHAS POSSUEM SEÇÃO RETANGULAR, VER DETALHE PROJETO ARQUITETURA.
 - INCLINAÇÃO PARA TUBULAÇÃO DE ÁGUAS PLUVIAIS DE DIÂMETRO DN20, DN25, DN30, DN40, DN50, DN60, DN75 E DN100 - i=1‰
 - TODA TUBULAÇÃO CORRE NO TETO DO ANDAR INFERIOR, EXCETO ONDE INDICADO.

PLANTA CHAVE

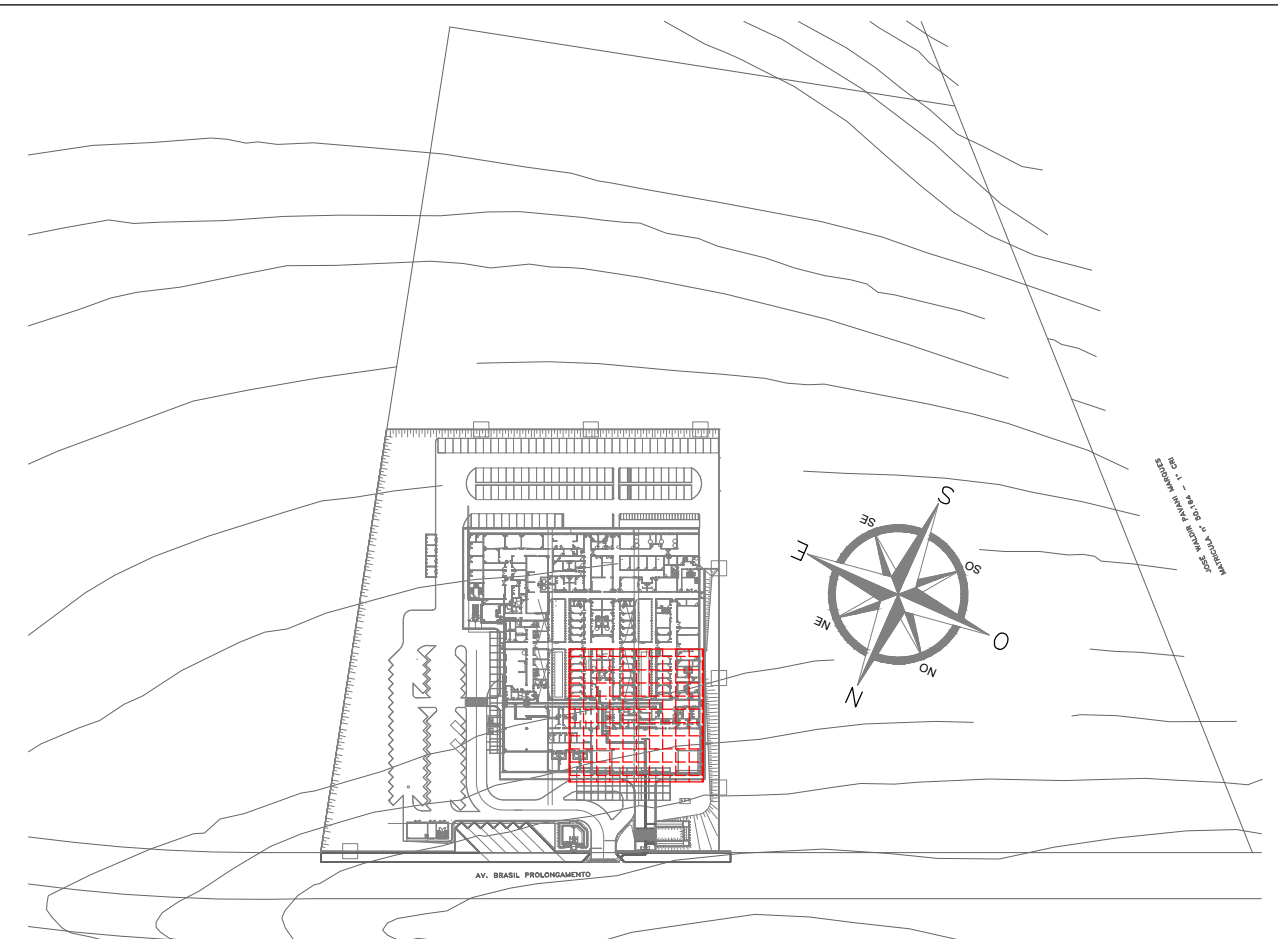

REVISÃO	DATA	ASSUNTO	RESPONSÁVEL
00	28/05/20	EMISSÃO INICIAL	HERTEZ

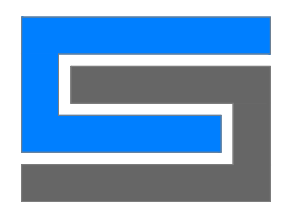AUTORES DO PROJETO	CLIENTE
 SVAIZER & GUTERREZ engenharia Rua Manoel Teófilo, 100 - Jd. Primavera 13.130-000 - Ribeirão Preto/SP	PROJETO Cedido (DOADO) PELA PREFEITURA MUNICIPAL DE RIBEIRÃO PRETO

TÍTULO	NOME
PROJETO BÁSICO DE HIDRÁULICA	AMBULATÓRIO MÉDICO DE MARILIA

REFERÊNCIA	LOCAL
COBERTURA - ÁREAS TÉCNICAS PLANTA - PARTE D	AV. BRASIL, PROLONGAMENTO, S/N - MARILIA
PROJETA HFC	COORDENADOR HERTEZ PLUGGINA
DATA 24/04/20	REVISÃO 00
	ESCALA 1:50
	FOLHA 16/28