


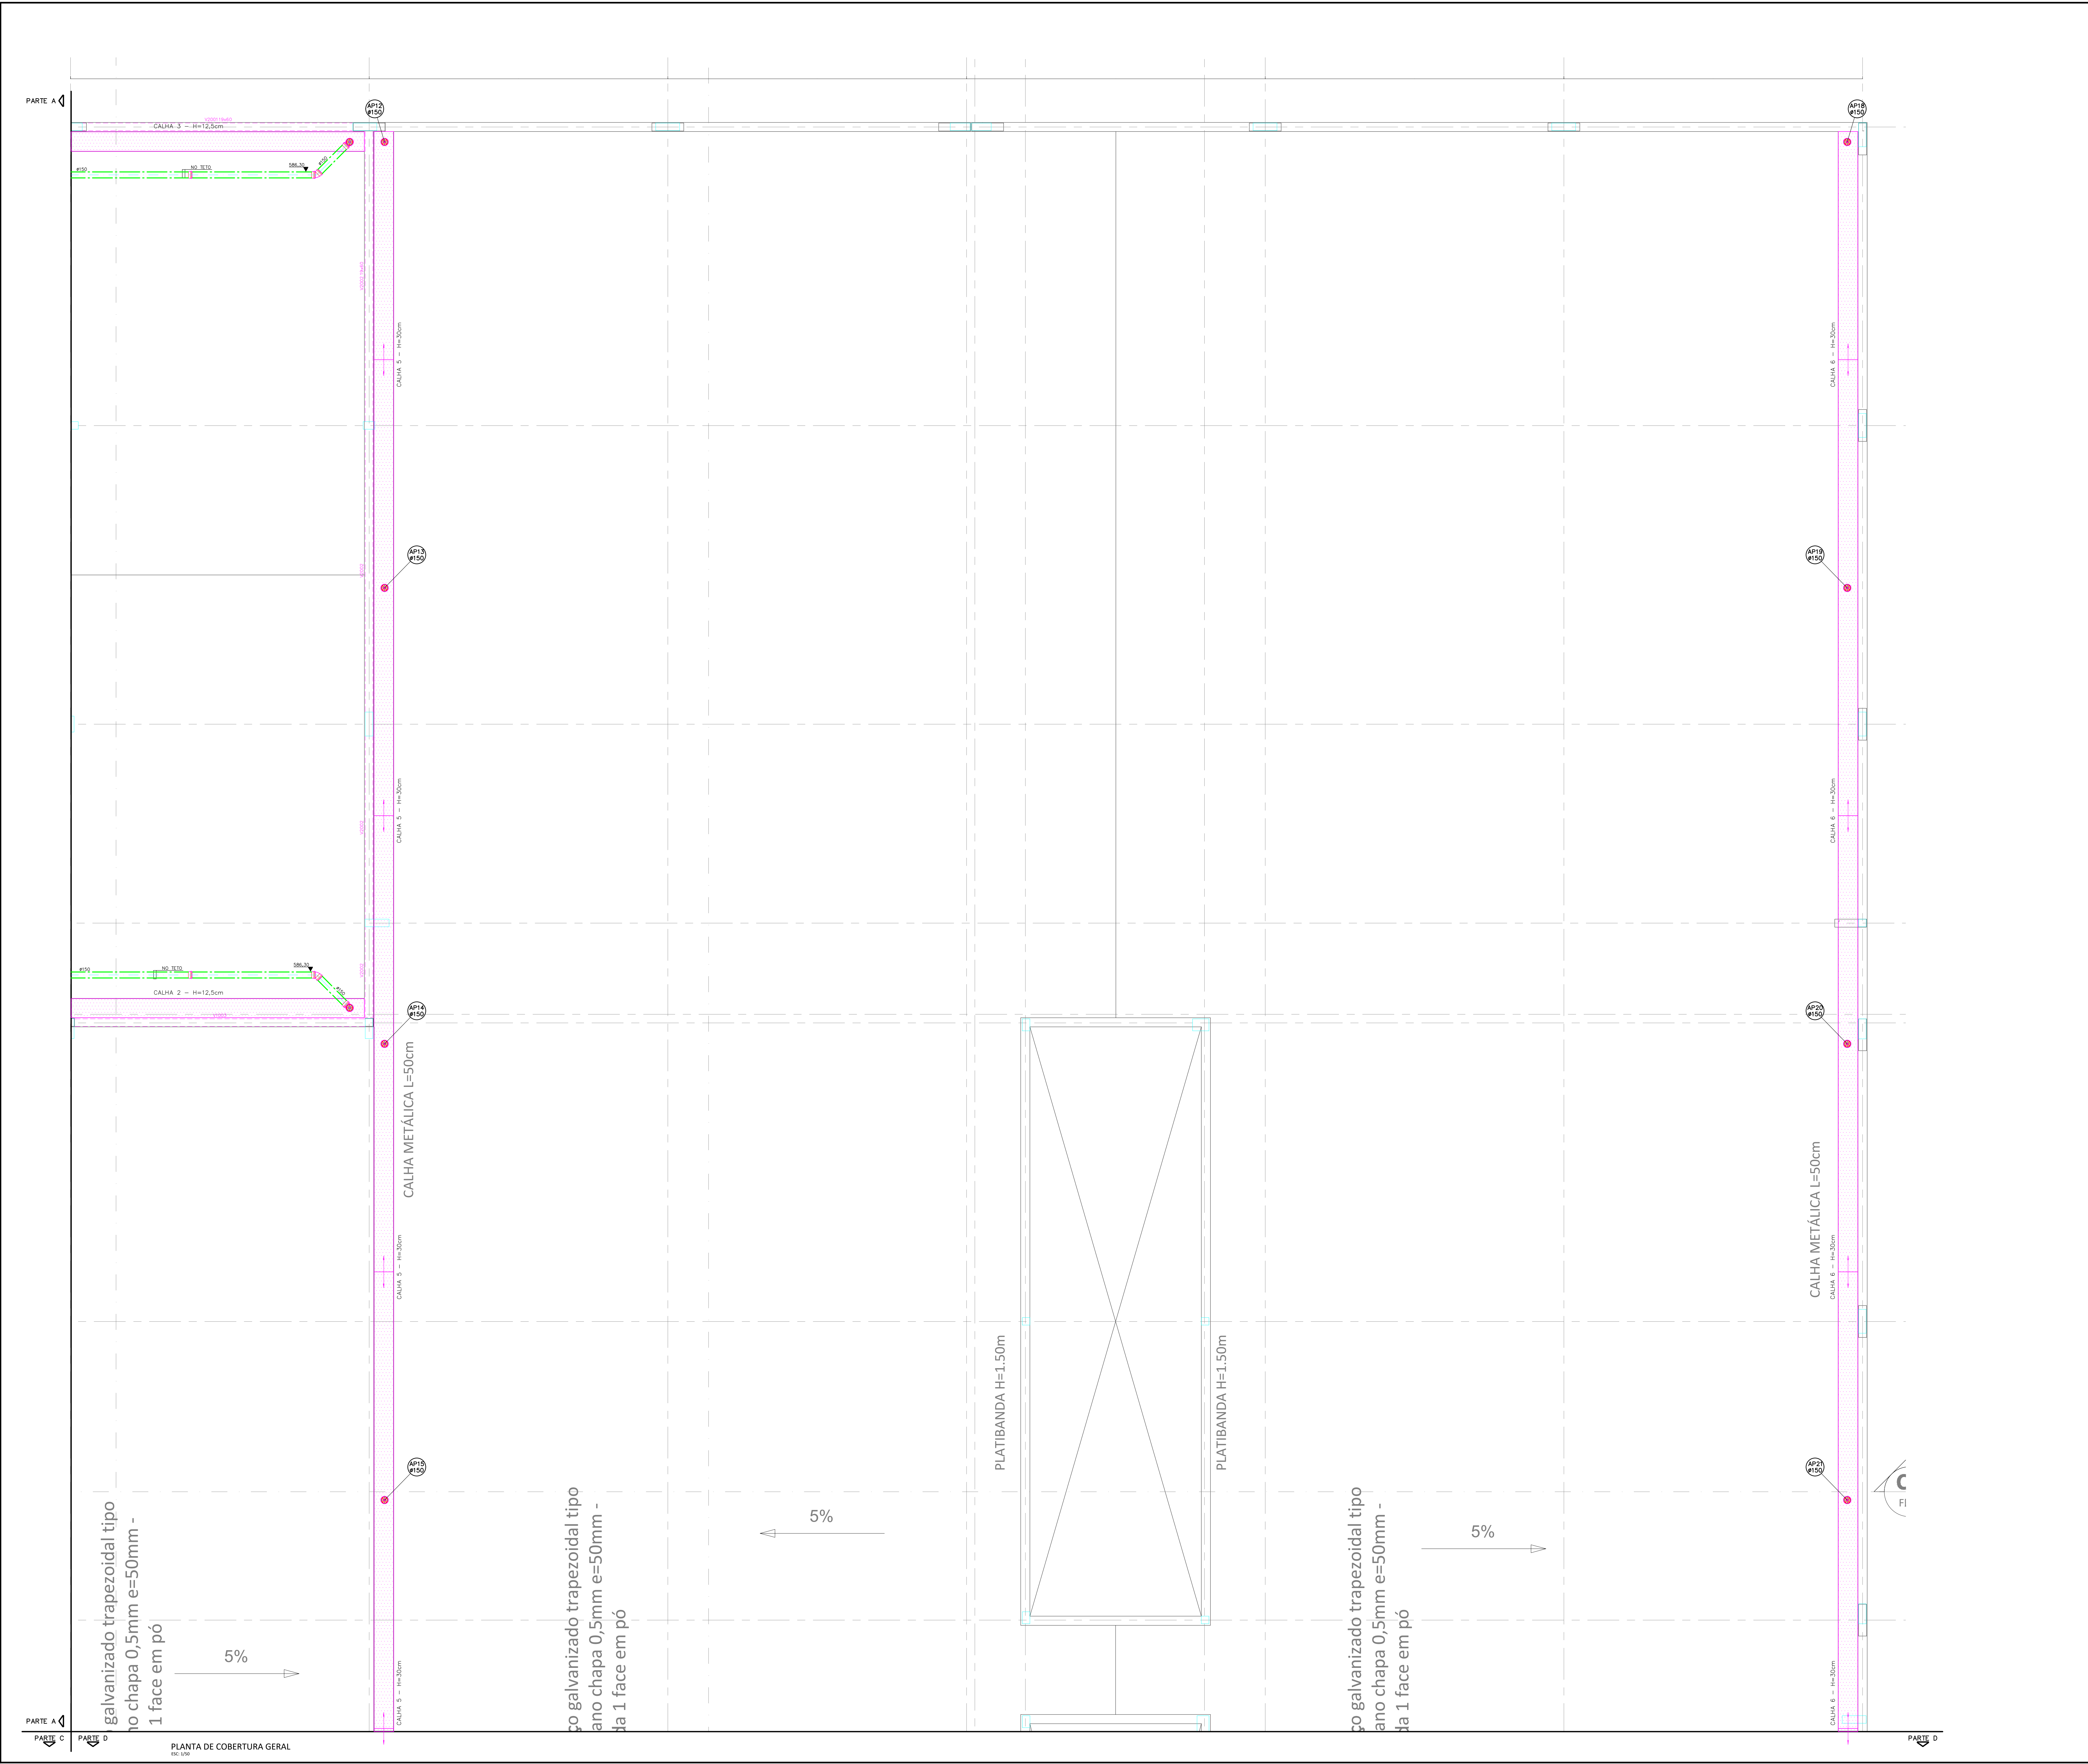

DOCUMENTOS DE REFERÊNCIA

LEGENDAS

NOTAS:

- PARA LEGENDA, VDE FL-01
- DETALHES CONSTRUTIVOS, VDE FL-28
- CONFIRMAR AS MEDIDAS DOS EIXOS DOS APARELHOS SANITÁRIOS, PIAS E TANQUES NO PROJETO DE ARQUITETURA.
- CONFIRMAR ALTURA DE INSTALAÇÃO DAS BANCADAS DE PIAS E LAVATÓRIOS NO PROJETO DE ARQUITETURA.
- TUBULAÇÃO DE ÁGUA FRIA NÃO BITOLADA DEVERÁ SER NO MÍNIMO DE Ø25mm.
- TUBULAÇÕES DESORTIS COM ENCAMINHAMENTO PELO TETO DEVERÃO SER INSTALADAS APARENTES, ATRANTADAS NA LAJE.
- TODOS OS EQUIPAMENTOS DEVERÃO SER INSTALADOS CONFORME A ORIENTAÇÃO CONTIDA NO MANUAL DO FABRICANTE.
- TODOS OS MATERIAIS EMPREGADOS DEVERÃO SER DO MESMO FABRICANTE, PARA SE EVITAR A INCOMPATIBILIDADE DOS TUBOS COM AS CONEXÕES.
- TODOS OS TUBOS VENTILADORES DEVERÃO TER UM TERMINAL DE VENTILAÇÃO INSTALADO NA SUA EXTREMIDADE, E ULTRAPASSAR A COBERTURA EM 0,30m.
- INCLINAÇÃO PARA TUBULAÇÃO DE ESGOTO PREDIAL DE DIÂMETRO DN40, DN50 E DN75 - I=2%
- INCLINAÇÃO PARA TUBULAÇÃO DE ESGOTO PREDIAL DE DIÂMETRO DN100 OU SUPERIOR - I=1%
- TODAS AS CALHAS E CONDUTORES EM PVC OU CHAPA DE AÇO GALVANIZADO.
- AS CALHAS POSSUEM SEÇÃO RETANGULAR, VER DETALHE PROJETO ARQUITETURA.
- INCLINAÇÃO PARA TUBULAÇÃO DE ÁGUAS PLUVIAIS DE DIÂMETRO DN50, DN75, DN100, DN150, DN200, DN250, DN300 E DN350 - I=0,5%
- TODA TUBULAÇÃO CORRE NO PISO, EXCETO ONDE INDICADO.

PLANTA CHAVE

REVISÃO	DATA	ASSUNTO	RESPONSÁVEL
00	28/05/20	EMISSÃO INICIAL	HERTEZ

SVAIZER & GUTIERREZ
engenharia
1994 - 2020
CNPJ 08.901.101/0001-01
TELEFONE: (11) 4046-5400
E-MAIL: engenharia@sgul.com.br

CLIENTE
PROJETO CEDIDO (DOADO) PELA PREFEITURA MUNICIPAL DE RIBEIRÃO PRETO

TIPO
PROJETO BÁSICO DE HIDRÁULICA

NOME
AMBULATÓRIO MÉDICO DE MARILIA

REFERÊNCIA		LOCAL	
COBERTURA - GERAL		AV. BRASIL PROLONGAMENTO, S/N - MARILIA	
PLANTA - PARTE B			
PROJETA HERTEZ	COORDENADOR HERTEZ PLUGGINA	REVISOR DS	ESCALA 1:50
DATA 24/04/20	DATA 24/04/20	ARQUIVO PMRP-AME-HD-PE-DIB-ROD.DWG	PÁGINA 18/28

9 - 126.0 x 90.4 cm