


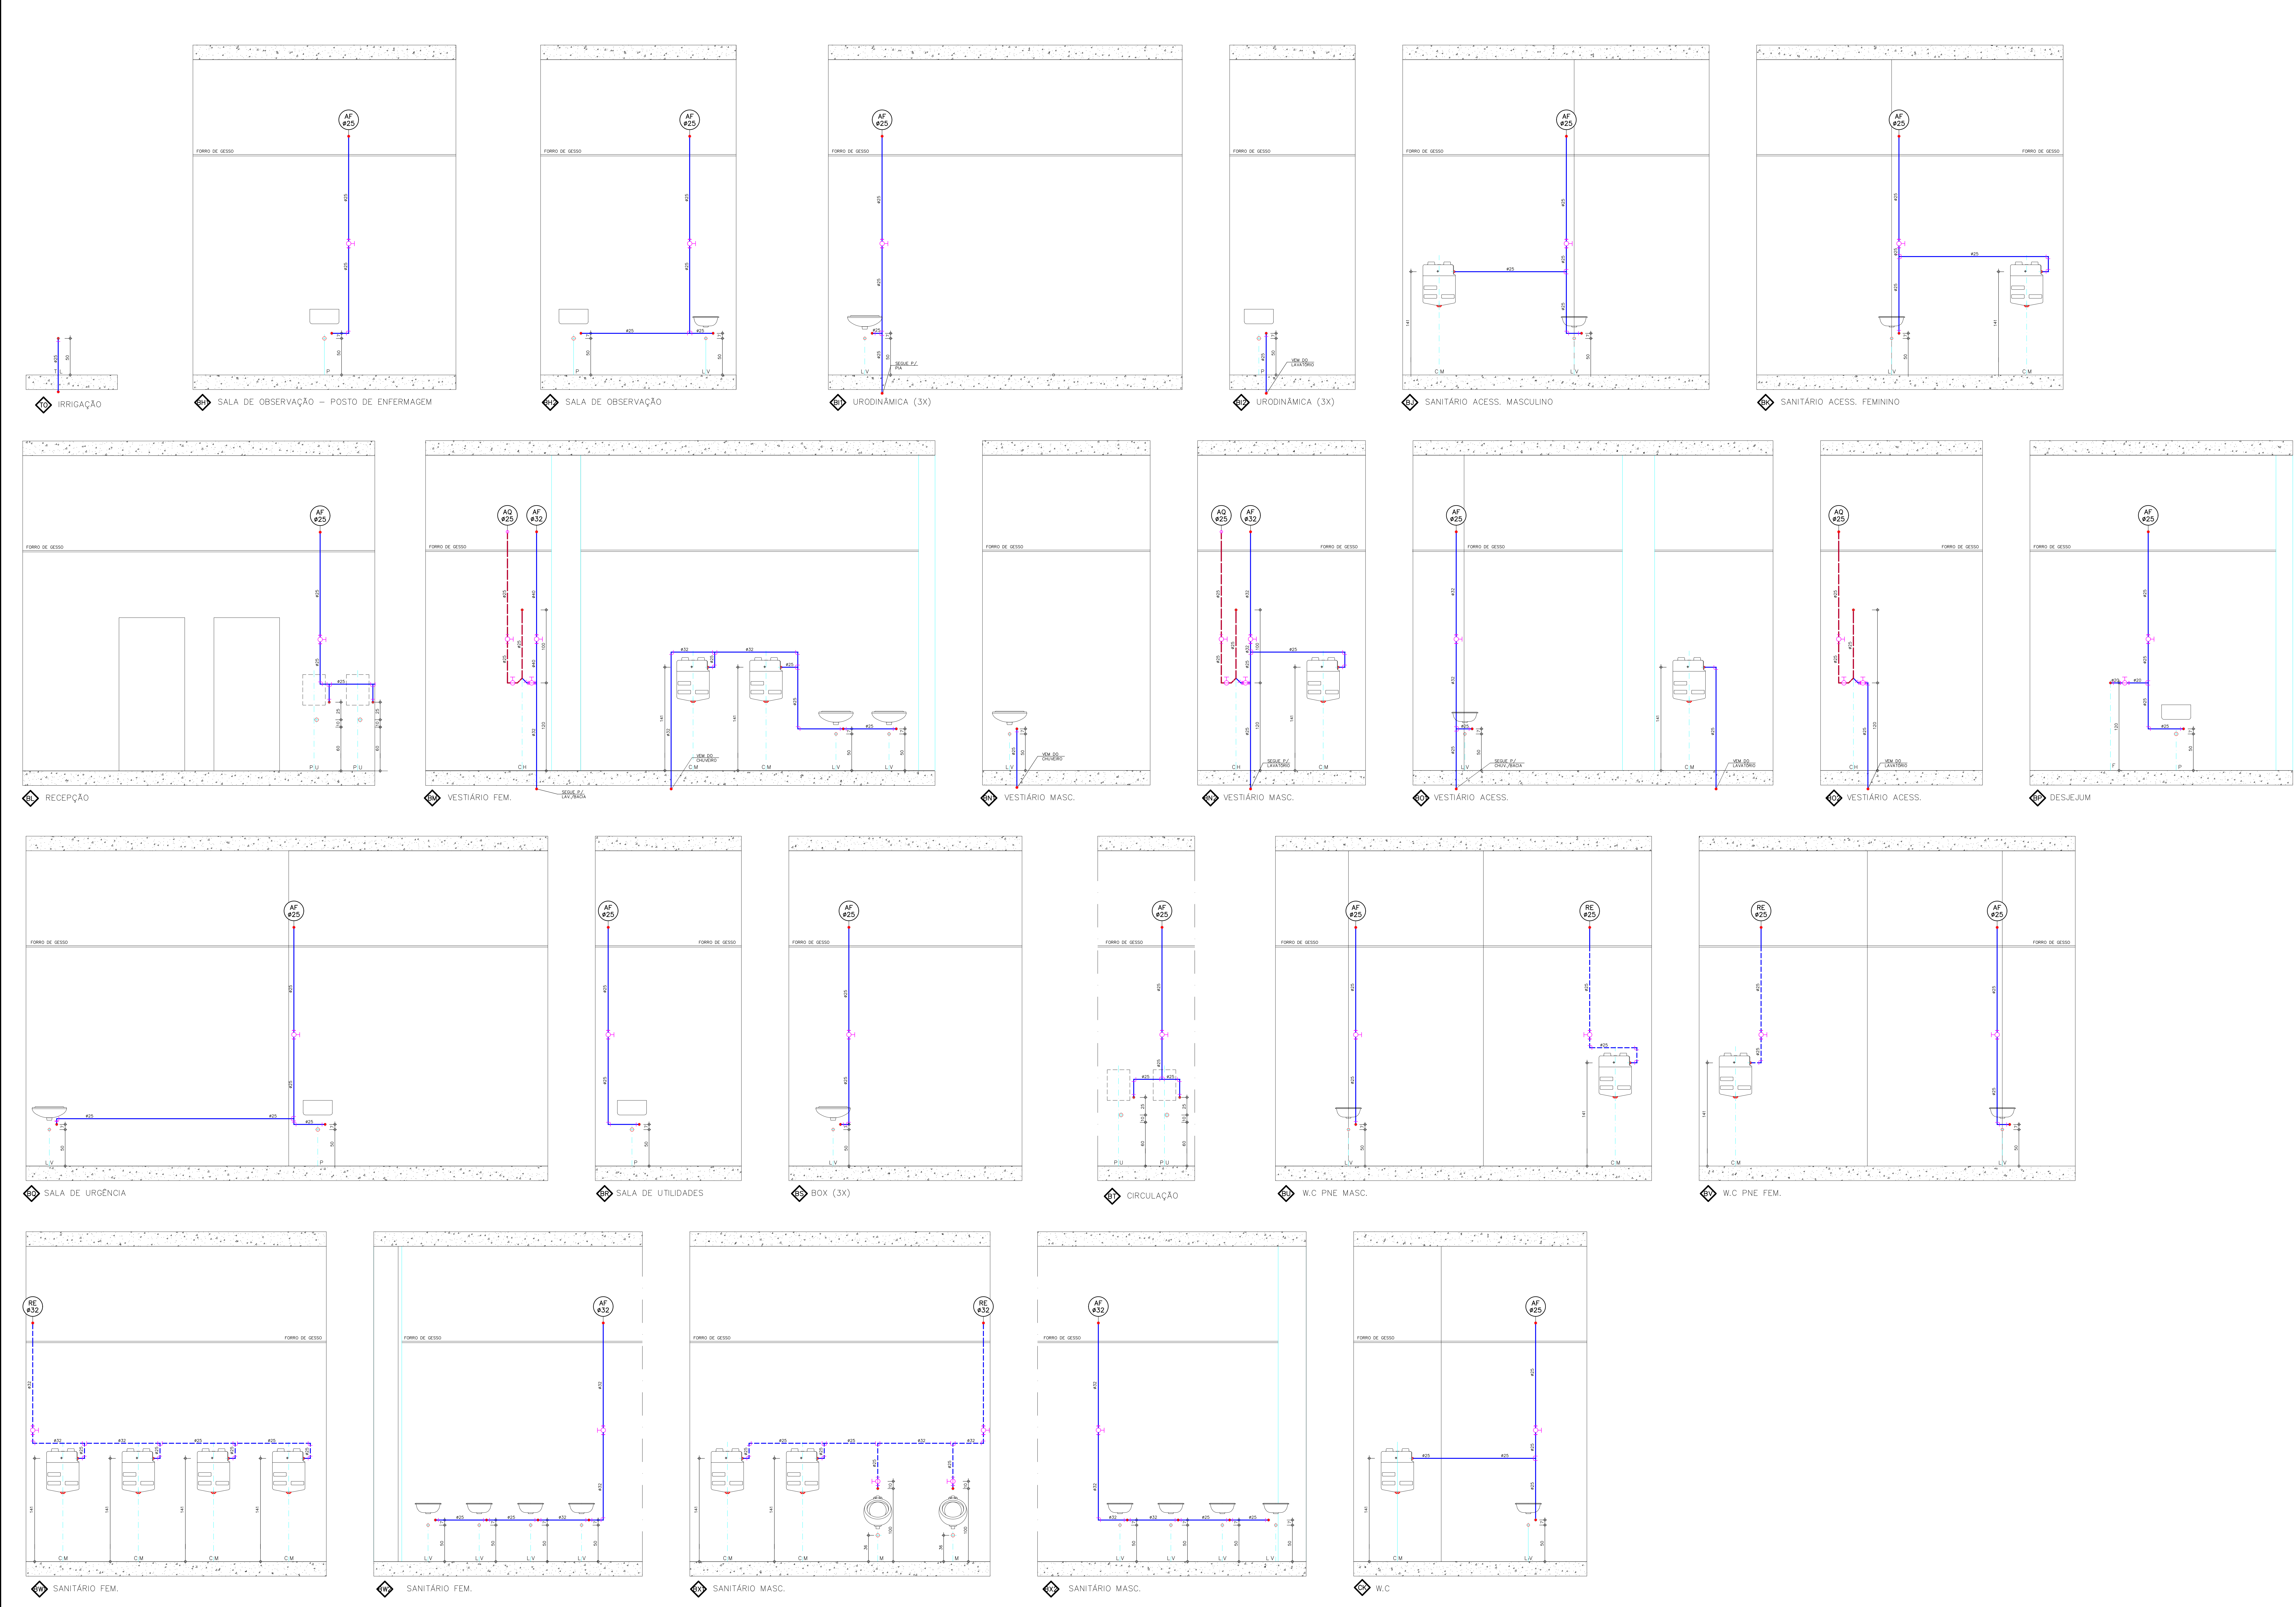

DOCUMENTOS DE REFERÊNCIA

LEGENDAS

NOTAS:

- PARA LEGENDA, VIDE FL.01
- DETALHES CONSTRUTIVOS, VIDE FL. 38
- CONFERIR AS MEDIDAS DOS EIXOS DOS APARELHOS SANITÁRIOS, PIAS E TANQUES NO PROJETO DE ARQUITETURA.
- CONFERIR ALTURA DE INSTALAÇÃO DAS BANCADAS DE PIAS E LAVATÓRIOS NO PROJETO DE ARQUITETURA.
- TUBULAÇÃO DE ÁGUA FRIA NÃO BITOLADA DEVERÁ SER NO MÍNIMO DE Ø25mm.
- TUBULAÇÕES DESORTIDAS COM ENCAMINHAMENTO PELO TETO DEVERÃO SER INSTALADAS APARENTES, ATRAVÉS DA LAJE.
- TODOS OS EQUIPAMENTOS DEVERÃO SER INSTALADOS CONFORME A ORIENTAÇÃO CONTEIDA NO MANUAL DO FABRICANTE.
- TODOS OS MATERIAIS EMPREGADOS DEVERÃO SER DO MESMO FABRICANTE, PARA SE EVITAR A INCOMPATIBILIDADE DOS TUBOS COM AS CONEXÕES.
- TODOS OS TUBOS VENTILADORES DEVERÃO TER UM TERMINAL DE VENTILAÇÃO INSTALADO NA SUA EXTREMIDADE, E ULTRAPASSAR A COBERTURA EM 0,30m.
- INCLINAÇÃO PARA TUBULAÇÃO DE ESGOTO PREDIAL DE DIÂMETRO DN40, DN50 E DN75 – 1/2%.
- INCLINAÇÃO PARA TUBULAÇÃO DE ESGOTO PREDIAL DE DIÂMETRO DN100 OU SUPERIOR – 1/1%.
- TODAS AS CALHAS E CONDUTORES EM PVC OU CHAPA DE AÇO GALVANIZADO.
- AS CALHAS POSSUÍM SEÇÃO RETANGULAR, VER DETALHE PROJETO ARQUITETURA.
- INCLINAÇÃO PARA TUBULAÇÃO DE ÁGUAS PLUVIAIS DE DIÂMETRO DN50, DN75, DN100, DN150, DN200, DN250, DN300 E DN350 – 1/100.
- TODA TUBULAÇÃO CORRE NO PISO, EXCETO ONDE INDICADO.
- TODAS AS CALHAS SIFONADAS DEVERÃO SER COM TAMPA OU COM DISPOSITIVO QUE PERMITA SEU FECHAMENTO.

PLANTA CHAVE

REVISÃO	DATA	ASSUNTO	RESPONSÁVEL
01	20/09/20	CONFORME COMENTÁRIOS	HPC
00	28/06/20	EMISSÃO INICIAL	HERTEZ

SVAIZER & GUTIERREZ
engenharia
arquitetura
urbanismo
interiores
TULIUS (011) 9786-0000
www.svazg.com.br

PROJETO Cedido (DOADO) PELA PREFEITURA MUNICIPAL DE RIBERÃO PRETO

CLIENTE

PROJETO BÁSICO DE HIDRÁULICA

AMBULATÓRIO MÉDICO DE MARILIA

REFERÊNCIA:
VISTAS E RAMAIS D'ÁGUA
DETALHES – PARTE C

LOCAL:
AV. BRASIL, PROLONGAMENTO, S/N – MARILIA

PROJETA	COORDENADOR	REVISÃO	ESCALA	FOLHA
HPC	HERTEZ PUGNINA	01	1:25	24/28
DATA: 24/04/20	DATA: 24/04/20	REVISÃO: PMPR-AME-HD-PE-024-R01.DWG		

A10 – 147,0 x 90,4