

DOCUMENTOS DE REFERÊNCIA

1. PLANILHA DE QUANTITATIVOS
2. MEMORIAL DESCRITIVO E ESPECIFICAÇÕES TÉCNICAS

NOTAS

1. MEDIDAS E NÍVEIS EM METROS;
2. VERIFICAR POSIÇÃO EXATA DOS PILARES NO PROJETO ESTRUTURAL;
3. VERIFICAR DETALHES CONSTRUTIVOS PERTINENTES NAS PRANCHAS DE DETALHAMENTO;
4. EM CASO DE CONFLITO DE INFORMAÇÕES ENTRE O PROJETO GRÁFICO E O MEMORIAL DESCRITIVO, PREVALECERÁ AS INFORMAÇÕES CONTIDAS NOS DESenhOS;
5. ALTERAÇÕES NESTE PROJETO SOMENTE COM AUTORIZAÇÃO EXPRESSA DO PROJETISTA.

LEGENDAS

- 1. PISOS**
1. PORCELANATO, MARCA "PORTOBELLO", LINHA: CITY REF.: CITY OF WHITE, DIM.: 90x90cm, NATURAL, RETIFICADO COD.: 204616 OU QUE ATENDA TÉCNICAMENTE + REJUNTE EPOXI QUARTZOUT - COR BRANCO
 2. CERÂMICA, MARCA "CECRISA", REF.: MAXIMUS WH NEW, DIM.: 45x45cm, COR BRANCO, BOLD COD.: 204616 OU QUE ATENDA TÉCNICAMENTE + REJUNTE EPOXI QUARTZOUT - COR BRANCO
 3. VINÍLICO, MARCA "TARKETT", LINHA: ECLIPSE PREMIUM, EM MANTA, OU QUE ATENDA TÉCNICAMENTE, CORES
 4. PLACA DE CERÂMICA EXTRUDADA NAS DIMENSÕES 24X11,5cm, COLEÇÃO COMBICOLOR, LINHA MINERAL, GAIL
 5. PISO CIMENTADO DESEMPENHADO
 6. PISO EM GRANITO FLAMEADO BRANCO ITALUAS, ESP.: 3cm
 7. PISO INTERTRAVADO, COR NATURAL, REF.: G-16, DIM.: 19x23x8cm, RESIT. À COMP. = 50MPa
 8. ÁREAS AJARDINADAS
 9. PEDRA BRANCA DOLOMITA PARA JARDIM
 10. SOLTEIRA EM GRANITO BRANCO ITALUAS
 11. PISO TÁTIL DE ALERTA EM AÇO INOX
 12. PISO TÁTIL DIRECIONAL EM AÇO INOX


- 2. PAREDES**
1. TINTA ACRÍLICA, ACETINADA, SHERWIN WILLIAMS, LINHA HOSPITALAR REF.: SW 7028, OU QUE ATENDA TÉCNICAMENTE
 2. TINTA EPOXI SOBRE MASSA EPOXI, SHERWIN WILLIAMS, LINHA HOSPITALAR REF.: SW 7028 - INCREDIBLE WHITE, OU QUE ATENDA TÉCNICAMENTE
 3. PORCELANATO, MARCA "PORTOBELLO", LINHA: WHITE HOME REF.: CETIM BRANCO, DIM.: 30x60cm, MATE, RETIFICADO, COD.: 205110, OU QUE ATENDA TÉCNICAMENTE + REJUNTE EPOXI QUARTZOUT
 4. ARGAMASSA BARBADA + TINTA ACRÍLICA, ACETINADA, SHERWIN WILLIAMS, LINHA HOSPITALAR REF.: SW 7028 - INCREDIBLE WHITE, OU QUE ATENDA TÉCNICAMENTE
 5. BLOQUEAMENTO ACÚSTICO EM PLACAS DE ESPUMA SEMIRRÍGIDA INCOMBUSTÍVEL, COM SUPERFÍCIE EM CUNHAS ANECÓICAS, ESPESURA DE 50 MM, COR CINZA
 6. PINTURA LÁTEX ACRÍLICA, 3 DEMÃOS, REF.: SUEVINIL, LIMPEZA TOTAL, OU QUE ATENDA TÉCNICAMENTE
 7. REVESTIMENTO TIPO FUGET, COR CINZA CLARO
 8. REVESTIMENTO TIPO FUGET, COR CINZA MÉDIO
 9. CONCRETO APARENTE TRATADO
 10. ACABAMENTO EM ACM, COR TERRA COTA "FOSCO"
 11. ACABAMENTO EM ACM COR, BRANCO "FOSCO"
 12. PLACA DE CERÂMICA EXTRUDADA NAS DIMENSÕES 300X75mm, REF.: COLEÇÃO NATURAL, COR TERRECOITA, GAIL, OU QUE ATENDA TÉCNICAMENTE
 13. PLACA DE CERÂMICA EXTRUDADA NAS DIMENSÕES 300X75mm, REF.: COLEÇÃO NATURAL, COR CONCRETO, GAIL, OU QUE ATENDA TÉCNICAMENTE

- 3. FORROS**
1. FORRO MONOLÍTICO: CHAPA DE GESSO ACARTONADO ST C/ PINTURA ACRÍLICA "SUVINIL" PREMIUM FOSCA COR BRANCO NEVE E ARREMATES LATERAIS C/ TABICAS FECHADAS NA MESMA COR
 2. FORRO MONOLÍTICO: CHAPA DE GESSO ACARTONADO ST C/ PINTURA ACRÍLICA ACETINADA LINHA HOSPITALAR PAREDES E TETOS "SHERWIN WILLIAMS" - COR MODERATE WHITE - SANGEL, OU QUE ATENDA TÉCNICAMENTE E ARREMATES LATERAIS C/ TABICAS FECHADAS NA MESMA COR
 3. FORRO MONOLÍTICO: CHAPA DE GESSO ACARTONADO TIPO RU, RESISTENTE À UMIDADE, C/ PINTURA ACRÍLICA "SUVINIL" PREMIUM FOSCA COR BRANCO NEVE, OU QUE ATENDA TÉCNICAMENTE E ARREMATES LATERAIS C/ TABICAS FECHADAS NA COR BRANCO
 4. LAJE APARENTE COM PINTURA LÁTEX PVA - COR BRANCO NEVE FOSCO DA "SUVINIL" PREMIUM, OU QUE ATENDA TÉCNICAMENTE
 5. FORRO REMOVÍVEL EM FIBRAS MINERAIS, LINHA DECOR 625x125mm, FABRICAÇÃO DWA, OU QUE ATENDA TÉCNICAMENTE, ESTRUTURADO POR PERIS EM AÇO GALVANIZADO OU QUE ATENDA TÉCNICAMENTE + SANCA DE CHAPA DE GESSO ACARTONADO ST C/ PINTURA ACRÍLICA "SUVINIL" PREMIUM FOSCA COR BRANCO NEVE E ARREMATES LATERAIS C/ TABICAS FECHADAS NA MESMA COR
 6. FORRO REMOVÍVEL EM FIBRAS MINERAIS, LINHA DECOR 625x125mm, FABRICAÇÃO DWA, ESTRUTURADO POR PERIS EM AÇO GALVANIZADO OU QUE ATENDA TÉCNICAMENTE + SANCA DE CHAPA DE GESSO ACARTONADO ST C/ PINTURA ACRÍLICA "SUVINIL" PREMIUM FOSCA COR BRANCO NEVE E ARREMATES LATERAIS C/ TABICAS FECHADAS NA MESMA COR
 7. FORRO COMPOSTO POR PANEIS LINEARES, DE BORDA ARREDONDADA, ENCAIXADOS SOB PRESSÃO NO PORTA PANEIS, COM SEPARAÇÃO DE 16mm ENTRE SI, COM APLICAÇÃO DE UM TAPA CANAL DEIXANDO A ESTÉTICA DAS REGUAS SEM VAZOS, O MODELO EM NYLON PERFORADO, ASSOCIADO COM MANTAS ACÚSTICAS, REF.: 50MM/09 SUL, METAL, OU QUE ATENDA TÉCNICAMENTE

- 4. RODAPÉS**
1. RODAPÉ H=10cm EM PORCELANATO, MARCA "PORTOBELLO", LINHA: CITY REF.: CITY OF WHITE, DIM.: 90x10cm, NATURAL, RETIFICADO COD.: 204616 OU QUE ATENDA TÉCNICAMENTE + REJUNTE EPOXI QUARTZOUT - COR BRANCO
 2. RODAPÉ H=10cm EM CERÂMICA, MARCA "CECRISA", REF.: MAXIMUS WH NEW, DIM.: 45x10cm, COR BRANCO, BOLD COD.: 204616 OU QUE ATENDA TÉCNICAMENTE + REJUNTE EPOXI QUARTZOUT - COR BRANCO
 3. RODAPÉ H=10cm EM VINÍLICO, MARCA "TARKETT", LINHA: ECLIPSE PREMIUM OU QUE ATENDA TÉCNICAMENTE

- 5. PAREDES**
1. PAREDE DRYWALL DE 140mm, COM 4 CHAPAS DE 12,5mm + MONTANTE DE 90mm
 2. PAREDE DRYWALL DE 150mm, COM 4 CHAPAS DE 12,5mm + 2 MONTANTES DE 70mm
 3. PAREDE EM ALVENARIA DE 190mm
 4. PAREDE EM ALVENARIA DE 250mm
 5. DIVISÓRIAS DE ALUMÍNIO E VIDRO

PLANTA CHAVE

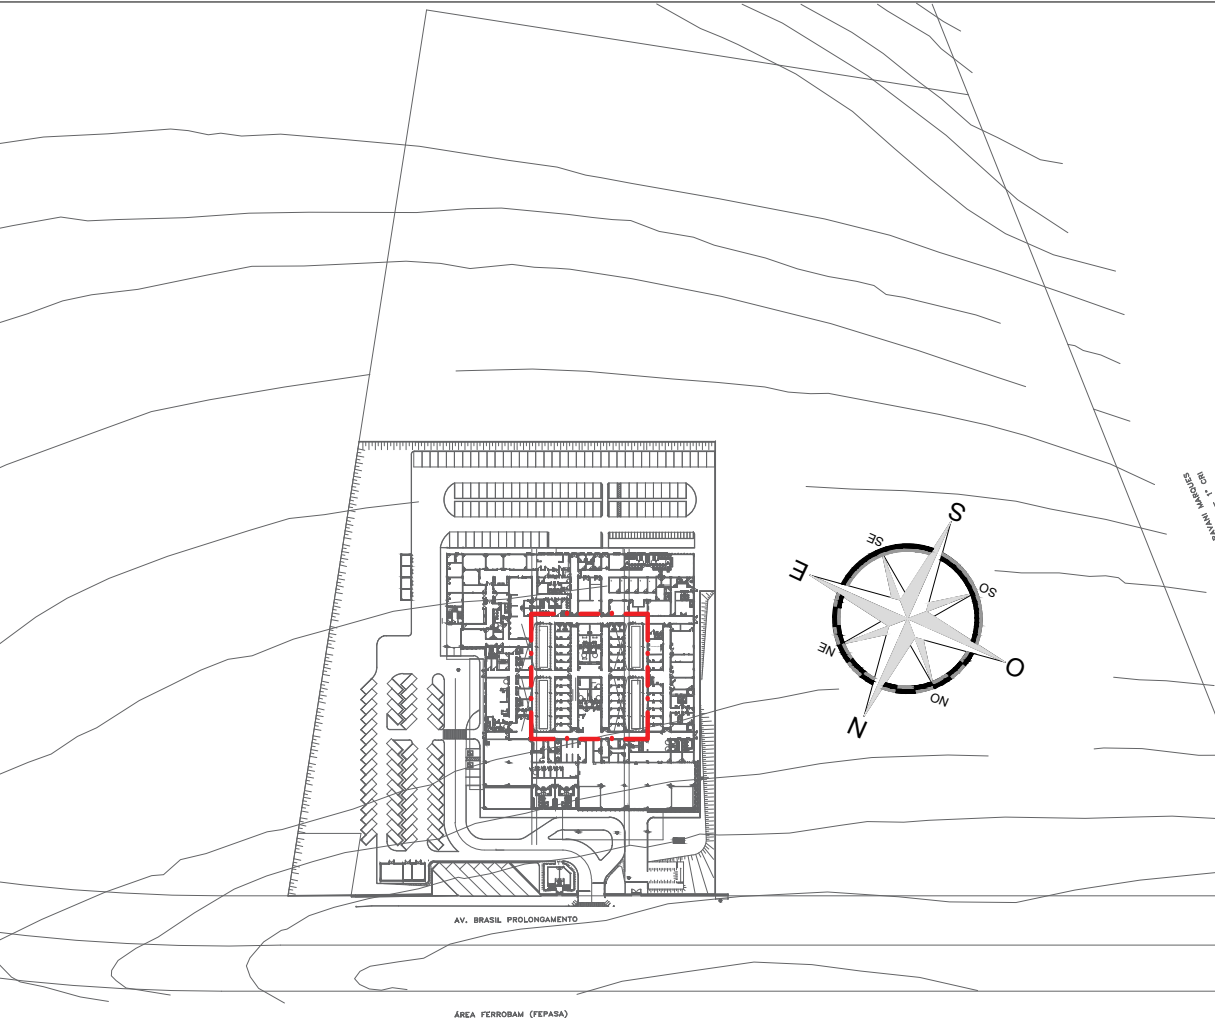

REVISÃO	DATA	ASSINATO	RESPONSÁVEL
R01	10/09/2020	REVISÃO CONFORME PROJETO DA VIGILÂNCIA SANITÁRIA	WILLIAM SANTISSE

AUTORES DO PROJETO:	CLIENTE:
SVAIZER & GUTIERREZ engenharia projeto TEL: (13) 3366-1400 E-MAIL: eng@svaizer.com.br	PROJETO CEDIDO (DOADO) PELA PREFEITURA MUNICIPAL DE RIBEIRÃO PRETO

PROJETO DE ARQUITETURA

AMBULATÓRIO MÉDICO DE MARILIA

PLANTA TERREO - CONSULTÓRIOS

AV. BRASIL, PROLONGAMENTO, S/N - MARILIA

PROJETA: R01

CONSELEI: R01

REVISÃO: R01


ESCALA: 1/50

FOLHA: 04/29

DATA: 10/09/2020

DATA: 10/09/2020

PROJ: AMB - MARILIA - PC - 002 - 008 - 000 - PLANTA 04

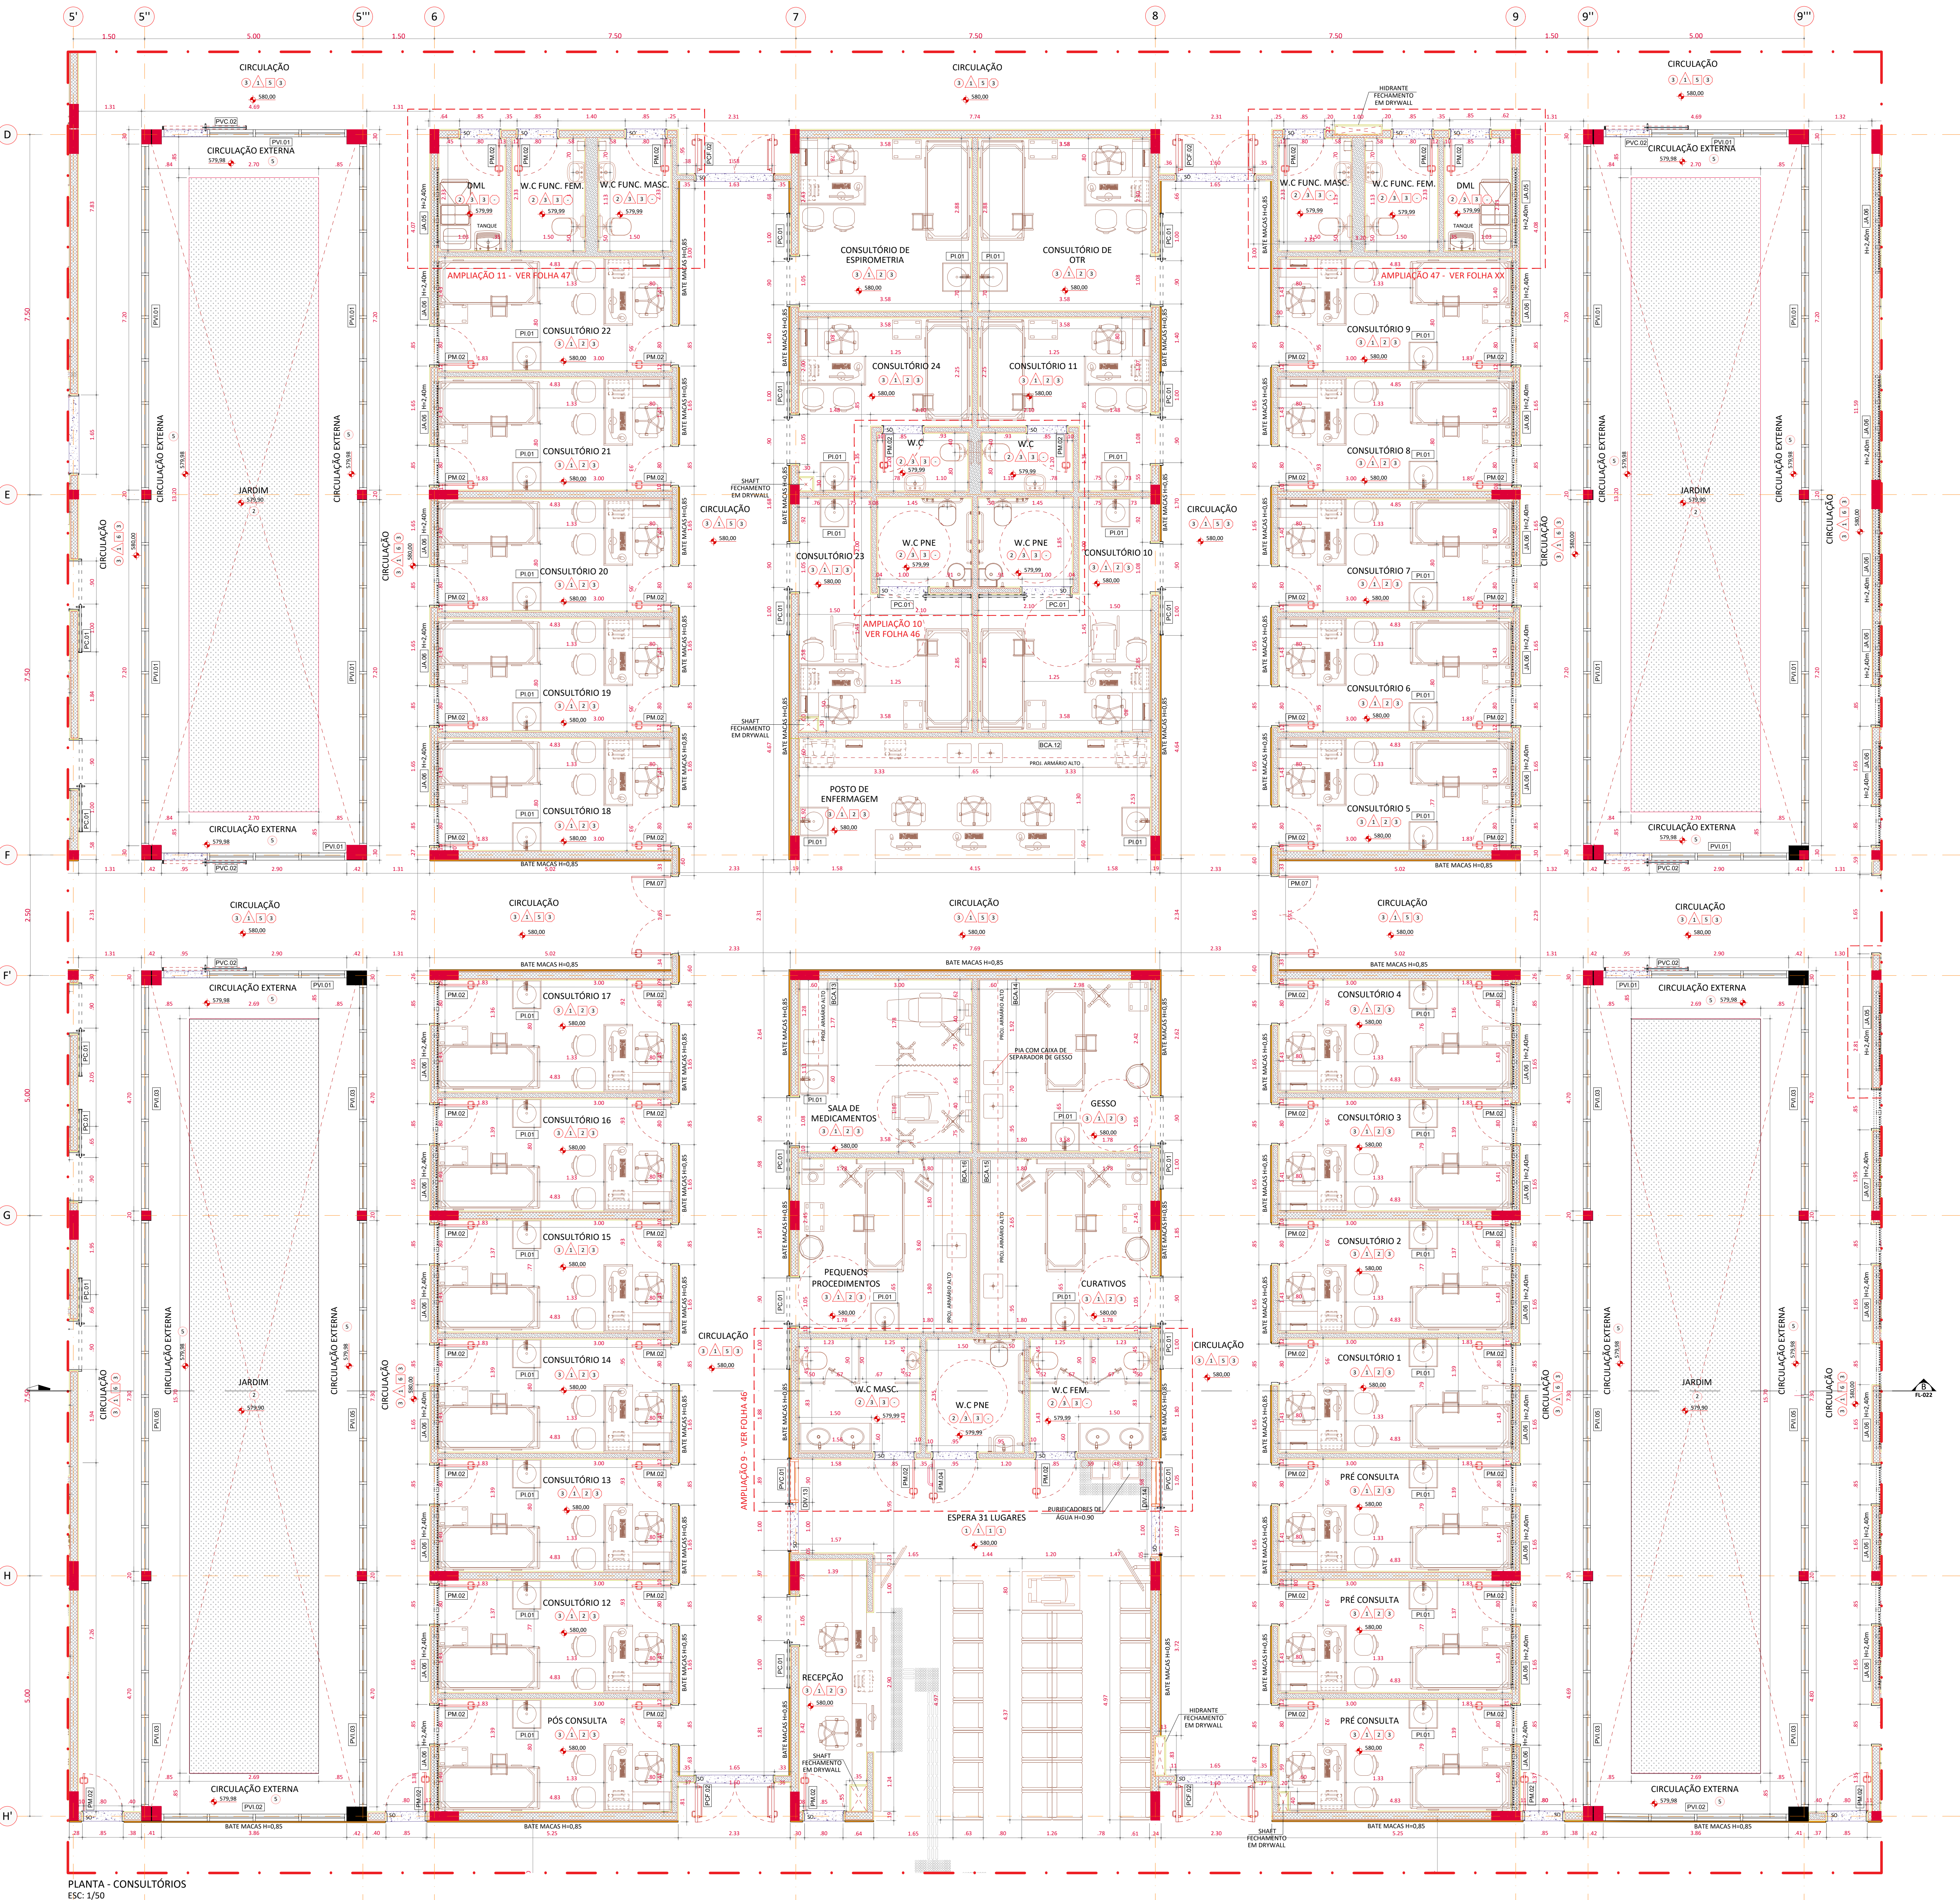

PLANTA - CONSULTÓRIOS

ESC: 1/50