


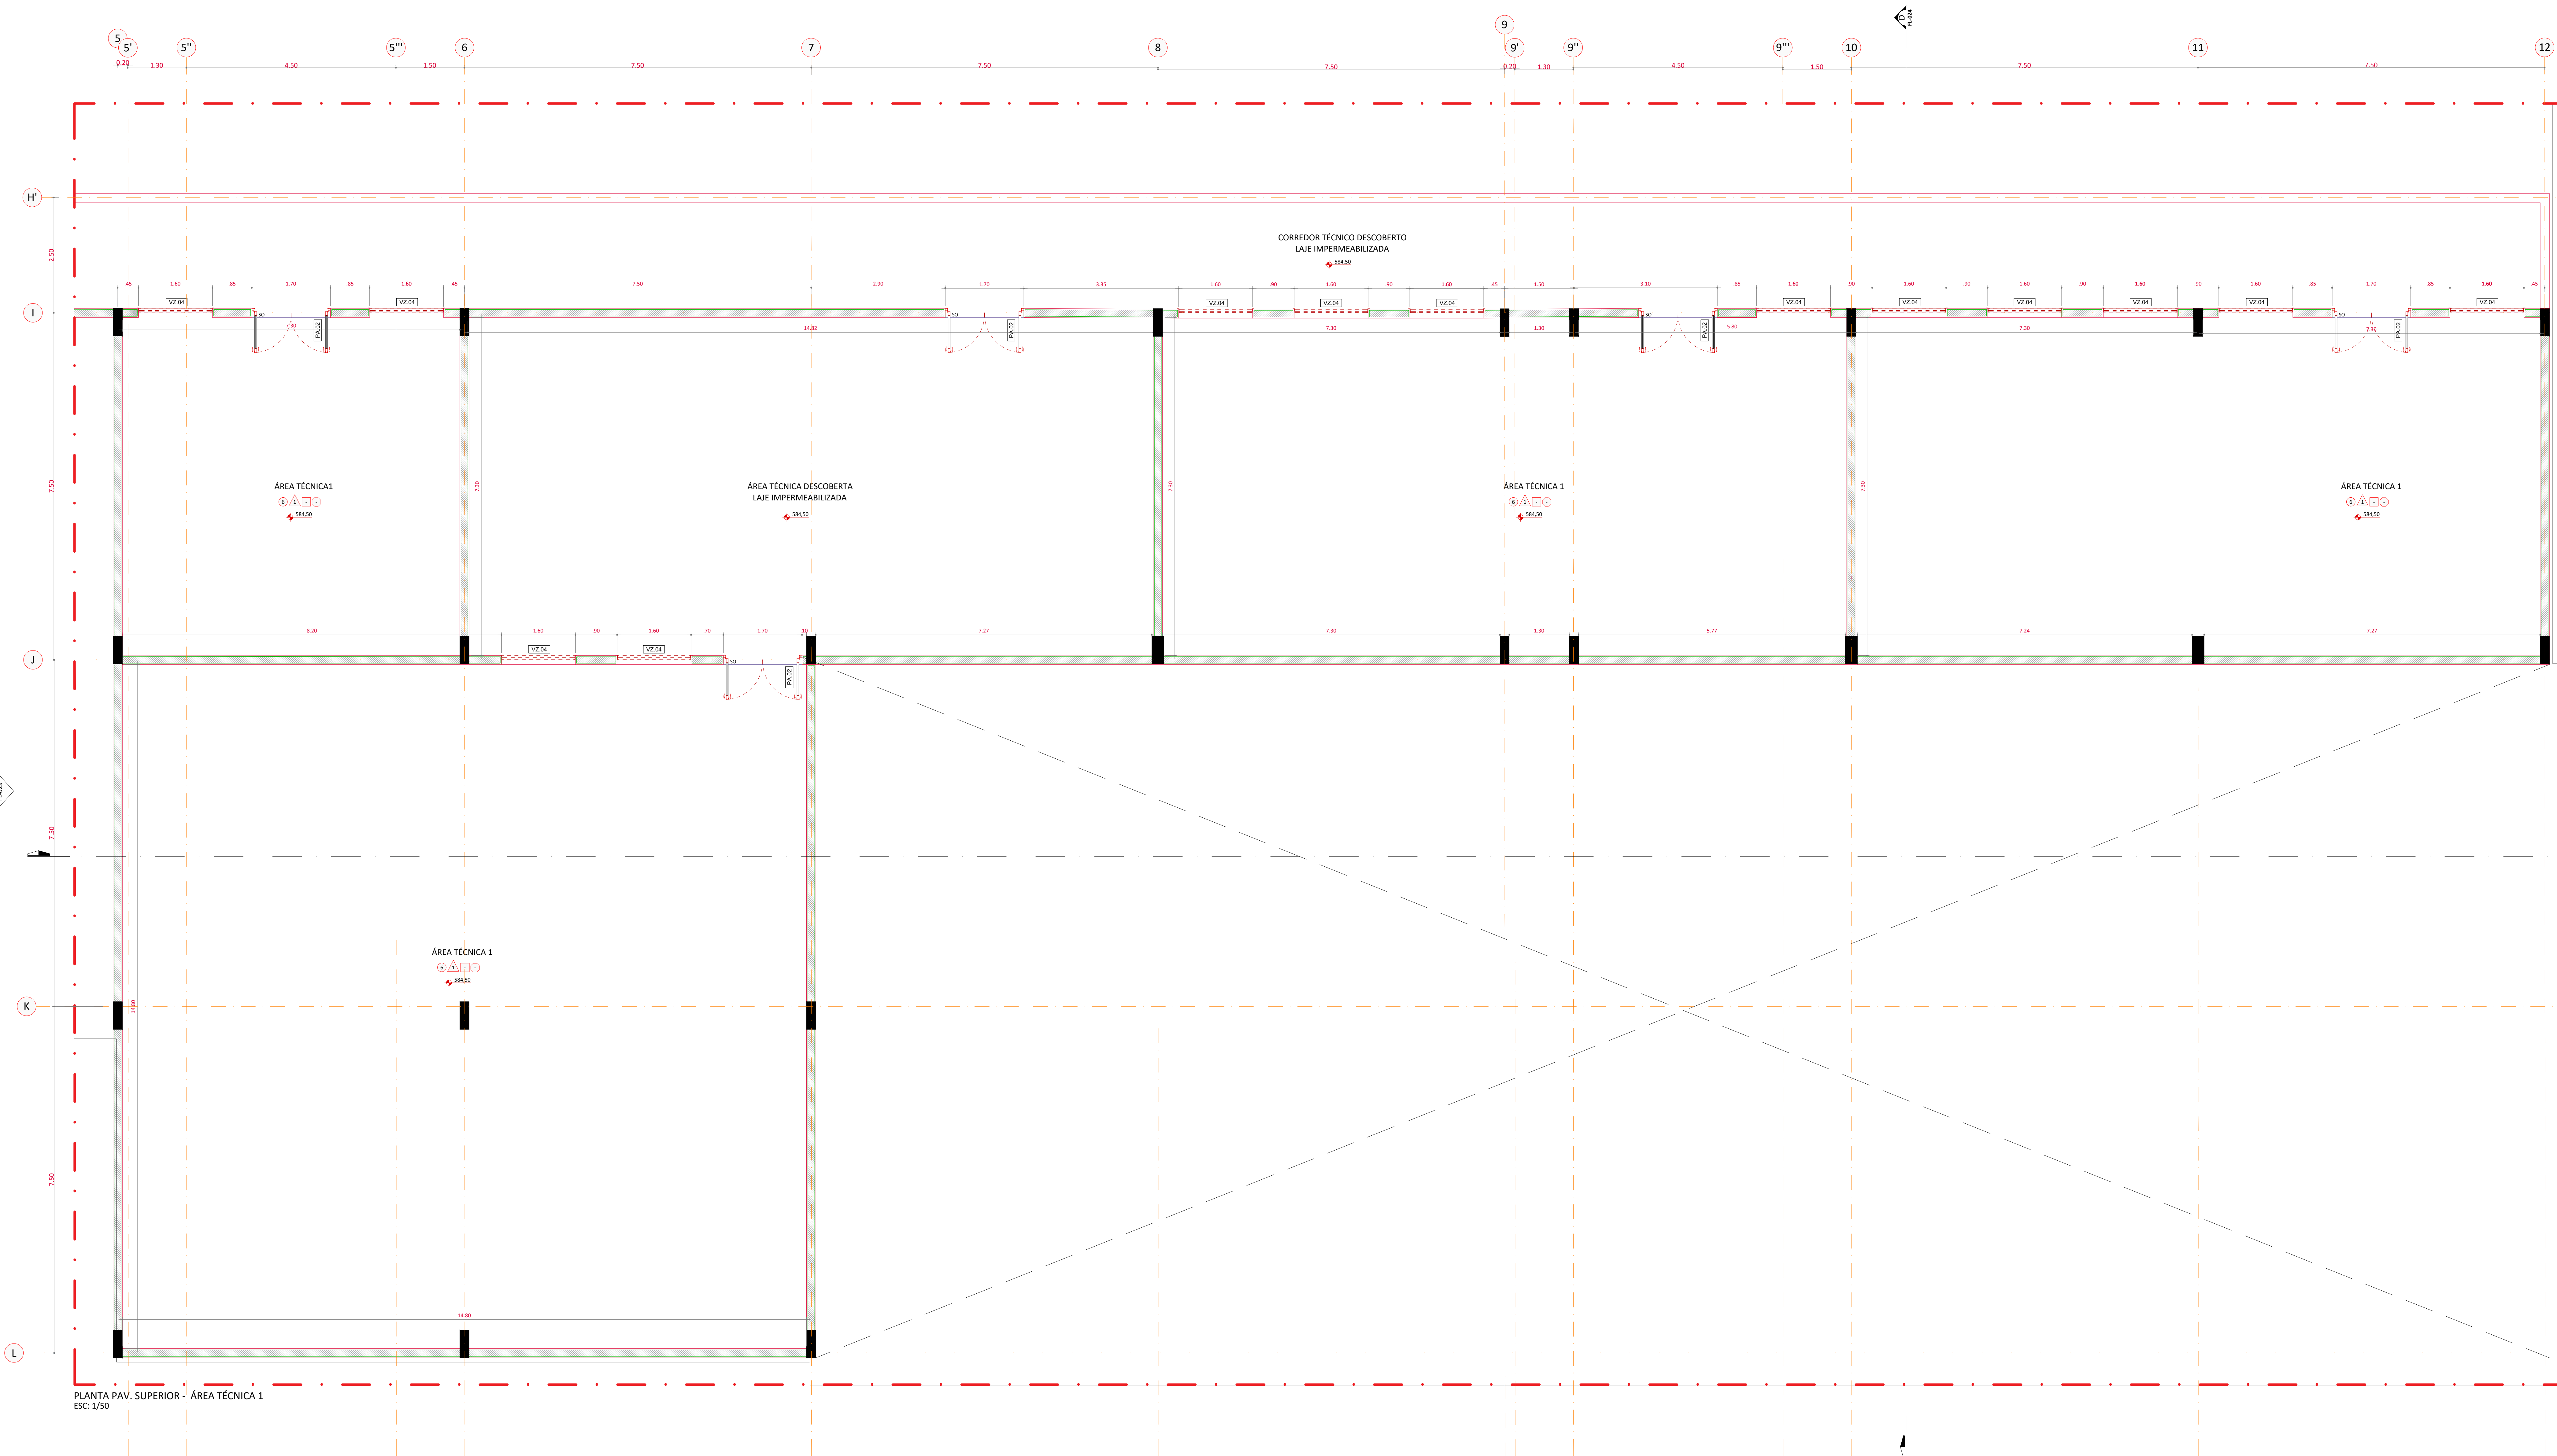

DOCUMENTOS DE REFERÊNCIA

1. PLANILHA DE QUANTITATIVOS

2. MEMORIAL DESCRITIVO E ESPECIFICAÇÕES TÉCNICAS

NOTAS

1. MEDIDAS E NÍVEIS EM METROS;

2. VERIFICAR POSIÇÃO EXATA DOS PILARES NO PROJETO ESTRUTURAL;

3. VERIFICAR DETALHES CONSTRUTIVOS PERTINENTES NAS PRANCHAS DE DETALHAMENTO;

4. EM CASO DE CONFLITO DE INFORMAÇÕES ENTRE O PROJETO GRÁFICO E O MEMORIAL DESCRITIVO, PREVALECEM AS INFORMAÇÕES CONTIDAS NOS DESENHOS;

5. ALTERAÇÕES NESTE PROJETO SOMENTE COM AUTORIZAÇÃO EXPRESSA DO PROJETISTA.

LEGENDAS

1

PISOS

1

PORCELANATO, MARCA "PORTOBELLO", LINHA: CITY REF.: CITY OF WHITE, DIM.: 90x90cm, NATURAL, RETIFICADO. COD.: 20461E OU QUE ATENDA TÉCNICAMENTE + REJUNTE EPOXI QUARTZTOUT - COR BRANCO

2

CERÂMICA, MARCA "CECERIS", REF.: MAXIMUS WH NEW, DIM.: 45x45cm, COR BRANCO, BOLD COD.: 20461E OU QUE ATENDA TÉCNICAMENTE + REJUNTE EPOXI QUARTZTOUT - COR BRANCO

3

VINÍLICO, MARCA "TARKETT", LINHA: ECLIPSE PREMIUM, EM MANTA, OU QUE ATENDA TÉCNICAMENTE, CORES VER PLANTA DE PISOS

4

PISO EM GRANITO FLEAMEADO BRANCO ITALIANAS, ESP. 3cm

5

PLACA DE CERÂMICA EXTRUDADA NAS DIMENSÕES 24X11,6cm, COLEÇÃO COMNICOLOR, LINHA MINERALE, GAI. OU QUE ATENDA TÉCNICAMENTE

6

PISO ONIENTADO DESDEMPENHADO

7

PISO INTERTRAVADO, COR NATURAL, REF.: G-16, DIM.: 10x23x8cm, RESIST. À COMP. = 50MPa

8

ÁREAS AJARJANDINADAS

9

PEDRA BRANCA DOLOMITA PARA JARDIM

10

SOLERA EM GRANITO BRANCO ITALIANAS

11

PISO TÁTIL DE ALERTA EM AÇO INOX

12

PISO TÁTIL DIRECIONAL EM AÇO INOX

1

FAIXAS

1

TINTA ACRILICA, ACETINADA, SHERWIN WILLIAMS, LINHA HOSPITALAR REF.: SW 7028, OU QUE ATENDA TÉCNICAMENTE

2

TINTA EPOXI SOBRE MASSA EPOXI, SHERWIN WILLIAMS, LINHA HOSPITALAR REF.: SW 7028 - INCREDIBLE WHITE, OU QUE ATENDA TÉCNICAMENTE

3

PORCELANATO, MARCA "PORTOBELLO", LINHA: WHITE HOME REF.: CETIM BRANCO, DIM.: 30x60cm, MATE, RETIFICADO, COD.: 261112, OU QUE ATENDA TÉCNICAMENTE + REJUNTE EPOXI QUARTZTOUT

4

ARGAMASSA BARTADA + TINTA ACRILICA, ACETINADA, SHERWIN WILLIAMS, LINHA HOSPITALAR REF.: SW 7028 - INCREDIBLE WHITE, OU QUE ATENDA TÉCNICAMENTE

5

ISOLAMENTO ACÚSTICO EM PLACAS DE ESPUMA SEMIRRÍGIDA INCOMBUSTÍVEL, COM SUPERFÍCIE EM CUNHAS MÉDICAS, ESPESURA DE 50mm, COR CINZA

6

PINTURA LÁTEX ACRILICA, 3 DEMÃOS, "REF. SUVINIL, LIMPEZA TOTAL, OU QUE ATENDA TÉCNICAMENTE,

7

REVESTIMENTO TIPO PUGET, COR CINZA CLARO

8

REVESTIMENTO TIPO PUGET, COR CINZA MÉDIO

9

CONCRETO APARENTE TRATADO

10

ACABAMENTO EM ACM, COR TERRA COSTA "FOSCO"

11

ACABAMENTO EM ACM, COR BRANCO "FOSCO"

12

PLACA DE CERÂMICA EXTRUDADA NAS DIMENSÕES 300x75mm, REF. COLEÇÃO NATURAL, COR TERRACOTA, GAI. OU QUE ATENDA TÉCNICAMENTE

13

PLACA DE CERÂMICA EXTRUDADA NAS DIMENSÕES 300x75mm, REF. COLEÇÃO NATURAL, COR CONCRETO, GAI. OU QUE ATENDA TÉCNICAMENTE

1

FORROS

1

FORRO MONOLÍTICO: CHAPA DE GESSO ACARTONADO ST C/ PINTURA ACRILICA "SUVINIL" PREMIUM FOSCA COR BRANCO NEVE E ARREMATAS LATERAIS C/ TABICAS FECHADAS NA MESMA COR

2

FORRO MONOLÍTICO: CHAPA DE GESSO ACARTONADO ST C/ PINTURA ACRILICA ACETINADA LINHA HOSPITALAR PAREDES E TETOS "SHERWIN WILLIAMS" COR INCREDIBLE WHITE - SEMI-GLAZ OU QUE ATENDA TÉCNICAMENTE E ARREMATAS LATERAIS C/ TABICAS FECHADAS NA MESMA COR

3

FORRO MONOLÍTICO: CHAPA DE GESSO ACARTONADO TIPO RI, RESISTENTE À UMIDADE, C/ PINTURA ACRILICA "SUVINIL" PREMIUM FOSCA COR BRANCO NEVE, OU QUE ATENDA TÉCNICAMENTE E ARREMATAS LATERAIS C/ TABICAS FECHADAS NA MESMA COR

4

LAJE APARENTE COM PINTURA LÁTEX PVA - COR BRANCO NEVE FOSCO DA "SUVINIL" PREMIUM, OU QUE ATENDA TÉCNICAMENTE

5

FORRO REDEUVEL EM FIBRAS MINERAIS, LINHA DECOR 025x125cm, FABRICAÇÃO DWA, OU QUE ATENDA TÉCNICAMENTE, ESTRUTURADO POR PERIS EM AÇO GALVANIZADO OU QUE ATENDA TÉCNICAMENTE + SANCA DE CHAPA DE GESSO ACARTONADO ST C/ PINTURA ACRILICA "SUVINIL" PREMIUM FOSCA COR BRANCO NEVE E ARREMATAS LATERAIS C/ TABICAS FECHADAS NA MESMA COR

6

FORRO REDEUVEL EM FIBRAS MINERAIS, LINHA DECOR 025x125cm, FABRICAÇÃO DWA, ESTRUTURADO POR PERIS EM AÇO GALVANIZADO OU QUE ATENDA TÉCNICAMENTE + SANCA DE CHAPA DE GESSO ACARTONADO ST C/ PINTURA ACRILICA "SUVINIL" PREMIUM FOSCA COR BRANCO NEVE E ARREMATAS LATERAIS C/ TABICAS FECHADAS NA MESMA COR

7

FORRO COMPOSTO POR PAINÉIS LINEARES, DE BORDA ARREDONDADA, ENCAIXADOS SOB PRESSÃO NO PORTA PANEL, COM SEPARAÇÃO DE 15mm ENTRE SI, COM APLICAÇÃO DE UM TAPA CANAL DEIXANDO A ESTÉTICA DAS REGIÃO SEM VAZIO. O MODELO 5M 8100 PERFORADO, ASSOCIADO COM MANTAS ACÚSTICAS, REF. 5M1010 SUL, METAL OU QUE ATENDA TÉCNICAMENTE

1

RODAPES

1

RODAPÉ H=10cm EM PORCELANATO, MARCA "PORTOBELLO", LINHA: CITY REF.: CITY OF WHITE, DIM.: 90x10cm, NATURAL, RETIFICADO COD.: 20461E OU QUE ATENDA TÉCNICAMENTE + REJUNTE EPOXI QUARTZTOUT - COR BRANCO

2

RODAPÉ H=10cm EM CERÂMICA, MARCA "CECERIS", REF.: MAXIMUS WH NEW, DIM.: 45x10cm, COR BRANCO, BOLD COD.: 20461E OU QUE ATENDA TÉCNICAMENTE + REJUNTE EPOXI QUARTZTOUT - COR BRANCO

3

RODAPÉ H=10cm EM VINÍLICO, MARCA "TARKETT", LINHA: ECLIPSE PREMIUM OU QUE ATENDA TÉCNICAMENTE

1

PARADES

1

PARADE DRYWALL DE 140mm, COM 4 CHAPAS DE 12,5mm + MONTANTE DE 90mm

2

PARADE DRYWALL DE 150mm, COM 4 CHAPAS DE 12,5mm + 2 MONTANTES DE 70mm

3

PARADE EM ALVENARIA DE 150mm

4

PARADE EM ALVENARIA DE 250mm

5

DIVISÓRIAS DE ALUMÍNIO E VIDRO

PLANTA CHAVE

REVISÃO

DATA

ASSINATO

RESPONSÁVEL

R01

10/09/2020

REVISÃO CONFORME PROJETO DA VIGILÂNCIA SANITÁRIA

WILLIAM SANTISSE

AUTORES DO PROJETO

SVAIDER & GUTIERREZ

engenharia

data: 10/09/2020

telefone: (11) 3000-1000

e-mail: svaidengenharia@gmail.com.br

CLIENTE

PROJETO CEDI DO (DOADO) PELA PREFEITURA MUNICIPAL DE RIBEIRÃO PRETO

REFERÊNCIA

PROJETO DE ARQUITETURA

LOCAL

AV. BRASIL, PROLONGAMENTO, S/N - MARILIA

REFERÊNCIA

PAV. SUPERIOR - ÁREA TÉCNICA1

LOCAL

AV. BRASIL, PROLONGAMENTO, S/N - MARILIA

PROJETA

COORDENADOR

REVISÃO

ESCALA

FOLHA

DATA

10/09/2020

10/09/2020

10/09/2020

1/50

08/29