

DOCUMENTOS DE REFERÊNCIA

1. PLANILHA DE QUANTITATIVOS
2. MEMORIAL DESCRITIVO E ESPECIFICAÇÕES TÉCNICAS


NOTAS

1. DIMENSÕES EM MILÍMETROS, NÍVEIS EM METROS, SALVO INDICAÇÕES CONTRÁRIAS.
2. FECHAMENTO LATERAL EM CHAPA DE AÇO CARBONO GALVANIZADA, PERFURADA E= 1,5mm. ACABAMENTO COM TINTA ESMALTE COR AZUL FRANÇA
3. AS TERÇAS COM BALANÇO MAIOR QUE 300mm DEVEM SER APOIADAS NA ALVENARIA DA PLATIBANDA, COM EMBUTIMENTO MÍNIMO DE 100mm SOBRE BLOCO GRADUADO.
4. MATERIAS EXCETO INDICAÇÃO CONTRÁRIA:
 - PERFL LAMINADO SEÇÃO "M" E "HP" - ASTM-A572 Grau50
 - PERFL LAMINADO SEÇÃO "T", "U" E "L" - ASTM-A36
 - PERFL FORMADO A FRIO (CHAPA DOBRADA) - ASTM-A36
 - CHAPIS - ASTM-A36
 - BARRA REDONDA - SAE-1020
 - PARAFUSOS DE LIGAÇÃO: - ASTM A-307
 - PARAFUSO # 3/8" - ASTM A-325X
 - PARAFUSO # 1/2" - ASTM A-325X
5. TODAS AS SOLDAS DEVERÃO SER EXECUTADAS E INSPECIONADAS CONFORME A A.W.S.
6. A FURAÇÃO EM CHAPAS DE LIGAÇÃO E PERFLS PARA PARAFUSOS DEVERÁ SER: FURO = Ø PARAFUSO + 2 mm.
7. TODAS AS CONEXÕES PARAFUSADAS DEVERÃO SER EXECUTADAS COM NÚMERO MÍNIMO DE 2 (DOIS) PARAFUSOS. TODO CONJUNTO DEVERÁ TER PROTEÇÃO GALVÂNICA.
8. PROTEÇÃO E PINTURA:
 - LAMPEZA: JATO AO METAL QUASE BRANCO (SSPC-SP10);
 - BASE: 2 CAMADAS 300 MICRONS DE "PRIME" EPOXIDICO;
 - ACABAMENTO: 2 DEMAS 30 MICRONS DE ESMALTE SINTETICO.
9. O DETALHAMENTO, FABRICAÇÃO E MONTAGEM DAS ESTRUTURAS METÁLICAS DEVERÃO SER REALIZADOS DE ACORDO COM AS NORMAS NBR 8800 E NBR 16489.
10. OS DESENHOS DE FABRICAÇÃO DA ESTRUTURA DEVERÃO OBEDECER AS PREMISAS APRESENTADAS NESTE PROJETO E NO MEMORIAL DE CÁLCULO. QUALQUER ALTERAÇÃO DEVERÁ SER APRESENTADA AO CALCULISTA ESTRUTURAL PARA VERIFICAÇÕES E COMENTÁRIOS, NÃO HAVENDO RESPONSABILIDADE TÉCNICA SOBRE ALTERAÇÕES OU ADAPTAÇÕES NOS PROJETOS DE FABRICAÇÃO SEM PROVA CONSULTA.
11. OS TIPOS DE LIGAÇÕES METÁLICAS INDICADAS NO MEMORIAL DE CÁLCULO E NOS DESENHOS DEVEM SER RESPEITADOS PROPORCIONALMENTE. CASO ALGUMA LIGAÇÃO SECUNDÁRIA NÃO ESTEJA DETALHADA NOS DESENHOS, O EXECUTANTE DA ESTRUTURA DEVERÁ FAZÊ-LA CONFORME OS CRITÉRIOS CITADOS NO MEMORIAL DE CÁLCULO.
12. AS OPERAÇÕES DE MONTAGEM DEVERÃO SEGUIR MÉTODOS E SEQUÊNCIAS DE EXECUÇÃO SEGUROS, EFICIENTES E ECONÔMICOS. TRAVAMENTOS NECESSÁRIOS À MONTAGEM FICAM A CARGO DO FABRICANTE, NÃO É PERMITIDO SUBMETER A ESTRUTURA A CARGAS DE EQUIPAMENTOS ANTES DA SUA TOTAL EXECUÇÃO, EXCETO SE PREVISTO EM PROJETO.
13. O SISTEMA DE VEDAÇÃO DEVE SER COMPOSTO DE CÂMERA, CALHA, RUFO E CONTRA RUFO CONFORME ESPECIFICAÇÕES DO FABRICANTE DA TELHA METÁLICA TRAPEZOIDAL TERMO ACÚSTICA.
14. QUANDO FOR NECESSÁRIO TRANSITAR POR CIMA DAS TELHAS PARA MANUTENÇÃO OU INSPEÇÃO, UTILIZAR TABUAS PARA DISTRIBUIÇÃO DAS CARGAS ACIDENTAIS. AS TABUAS DEVEM SER DISPOSTAS ENTRE AS TERÇAS DE APOIO PARA GARANTIR A INTEGRIDADE DAS TELHAS.
15. PARA FIXAÇÃO DA TELHA METÁLICA TRAPEZOIDAL TERMO ACÚSTICA CONSULTAR AS ESPECIFICAÇÕES DO FABRICANTE.

LEGENDAS

- CH.B. - CHAPA DE BASE
- CH. - CHAPA
- P. - PILAR
- T.V. - TOPO DA VIGA
- T.P. - TOPO DO PILAR
- TR. - TRILHA
- B.RE.D. - BARRA REDONDA
- TIP. - TÍPICO
- T.RE.T. - TUBO RETANGULAR
- EL. - ELEVADO
- # - ESPESURA

PLANTA CHAVE

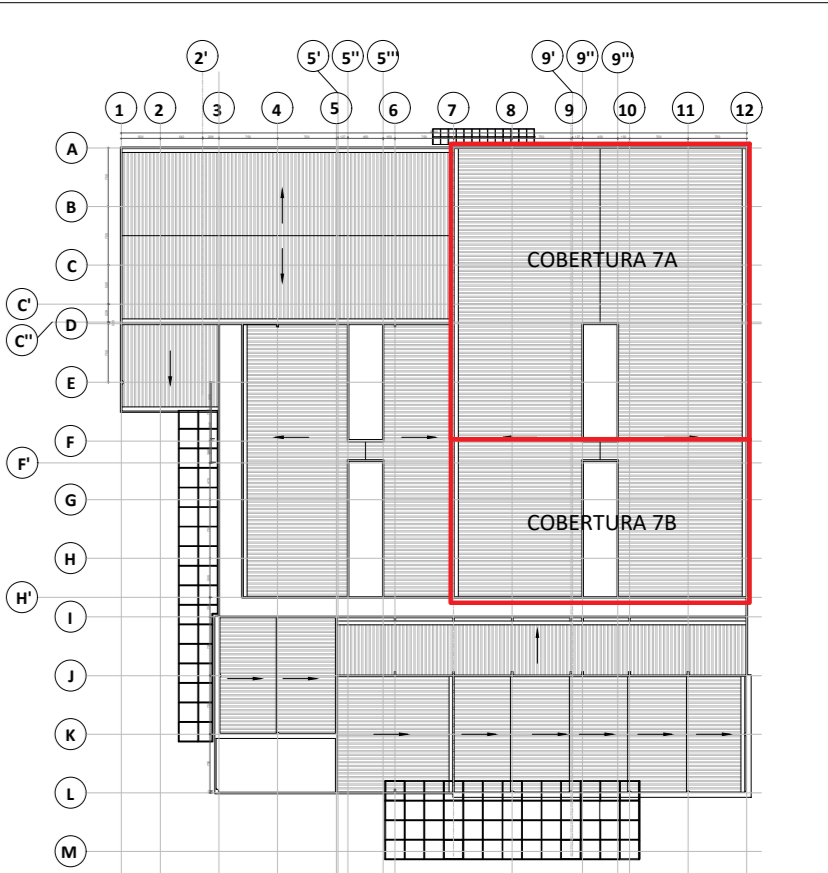


| REVISÃO | DATA | ASSUNTO | RESPONSÁVEL |
|---------|------|---------|-------------|
| | | | |

| | |
|--|---|
| <p>Autores do Projeto:</p>  <p>SVAIZER & GUTIERREZ engenharia</p> <p>Rua: ... Tel: (11) 4146-1420 E-MAIL: eng@svaizer.com.br</p> | <p>Cliente:</p> <p>PROJETO CEDIDO (DOADO) PELA PREFEITURA MUNICIPAL DE RIBEIRÃO PRETO</p> |
|--|---|

TÍTULO: PROJETO BÁSICO DE ESTRUTURA METÁLICA AMBULATÓRIO MÉDICO DE MARILIA

REFERÊNCIA: COBERTURA 07A LOCAL: AV. BRASIL PROLONGAMENTO, S/N - MARILIA

| | | | | |
|--------------|----------------|-----------------------------|----------|--------|
| PROJETA: | COORDENADOR: | REVISOR: | ESCALA: | FOLHA: |
| LUCCAS TONIN | LUIZ GUTIERREZ | ROD | INDICADA | 10/23 |
| DATA: | DATA: | ARQUIVO: | | |
| 14/07/2020 | 14/07/2020 | PMRP-AME-MET-PE-010-ROD.DWG | | |

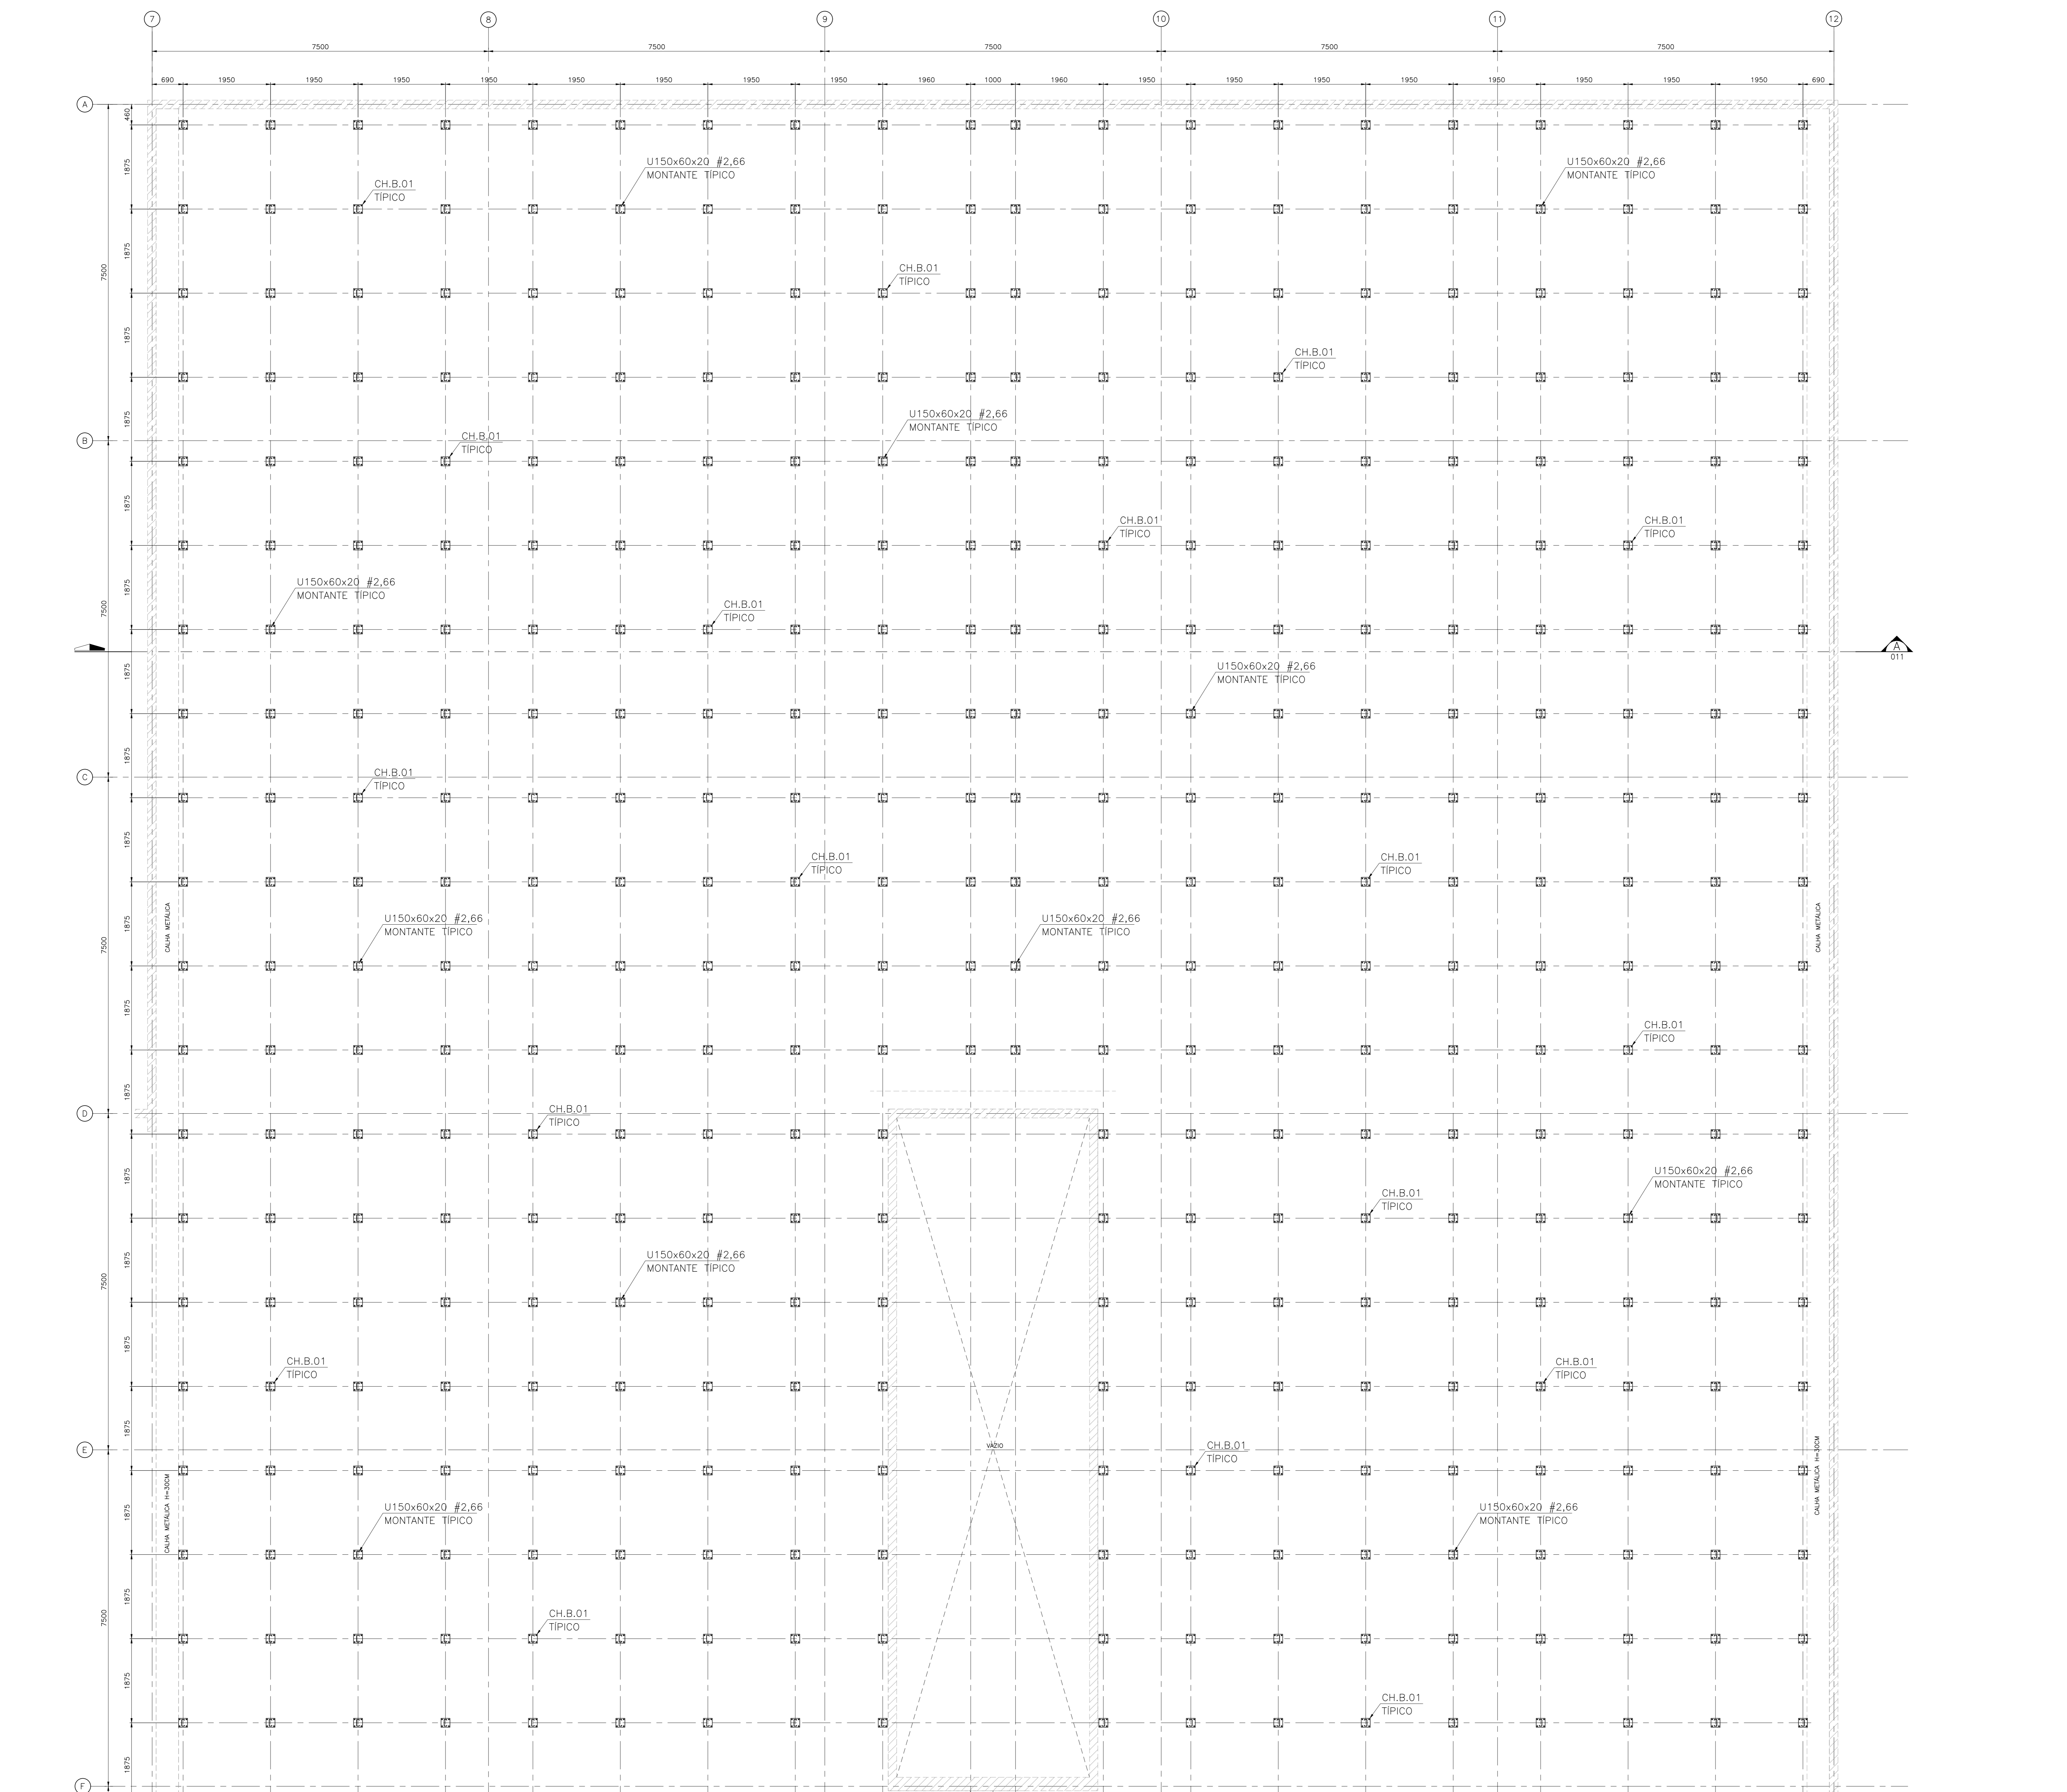

PLANTA DA COBERTURA 07 - LOCAÇÃO DAS BASES
ESC: 1:50

CONTINUA VER DES.: PMRP-AME-MET-PE-011