


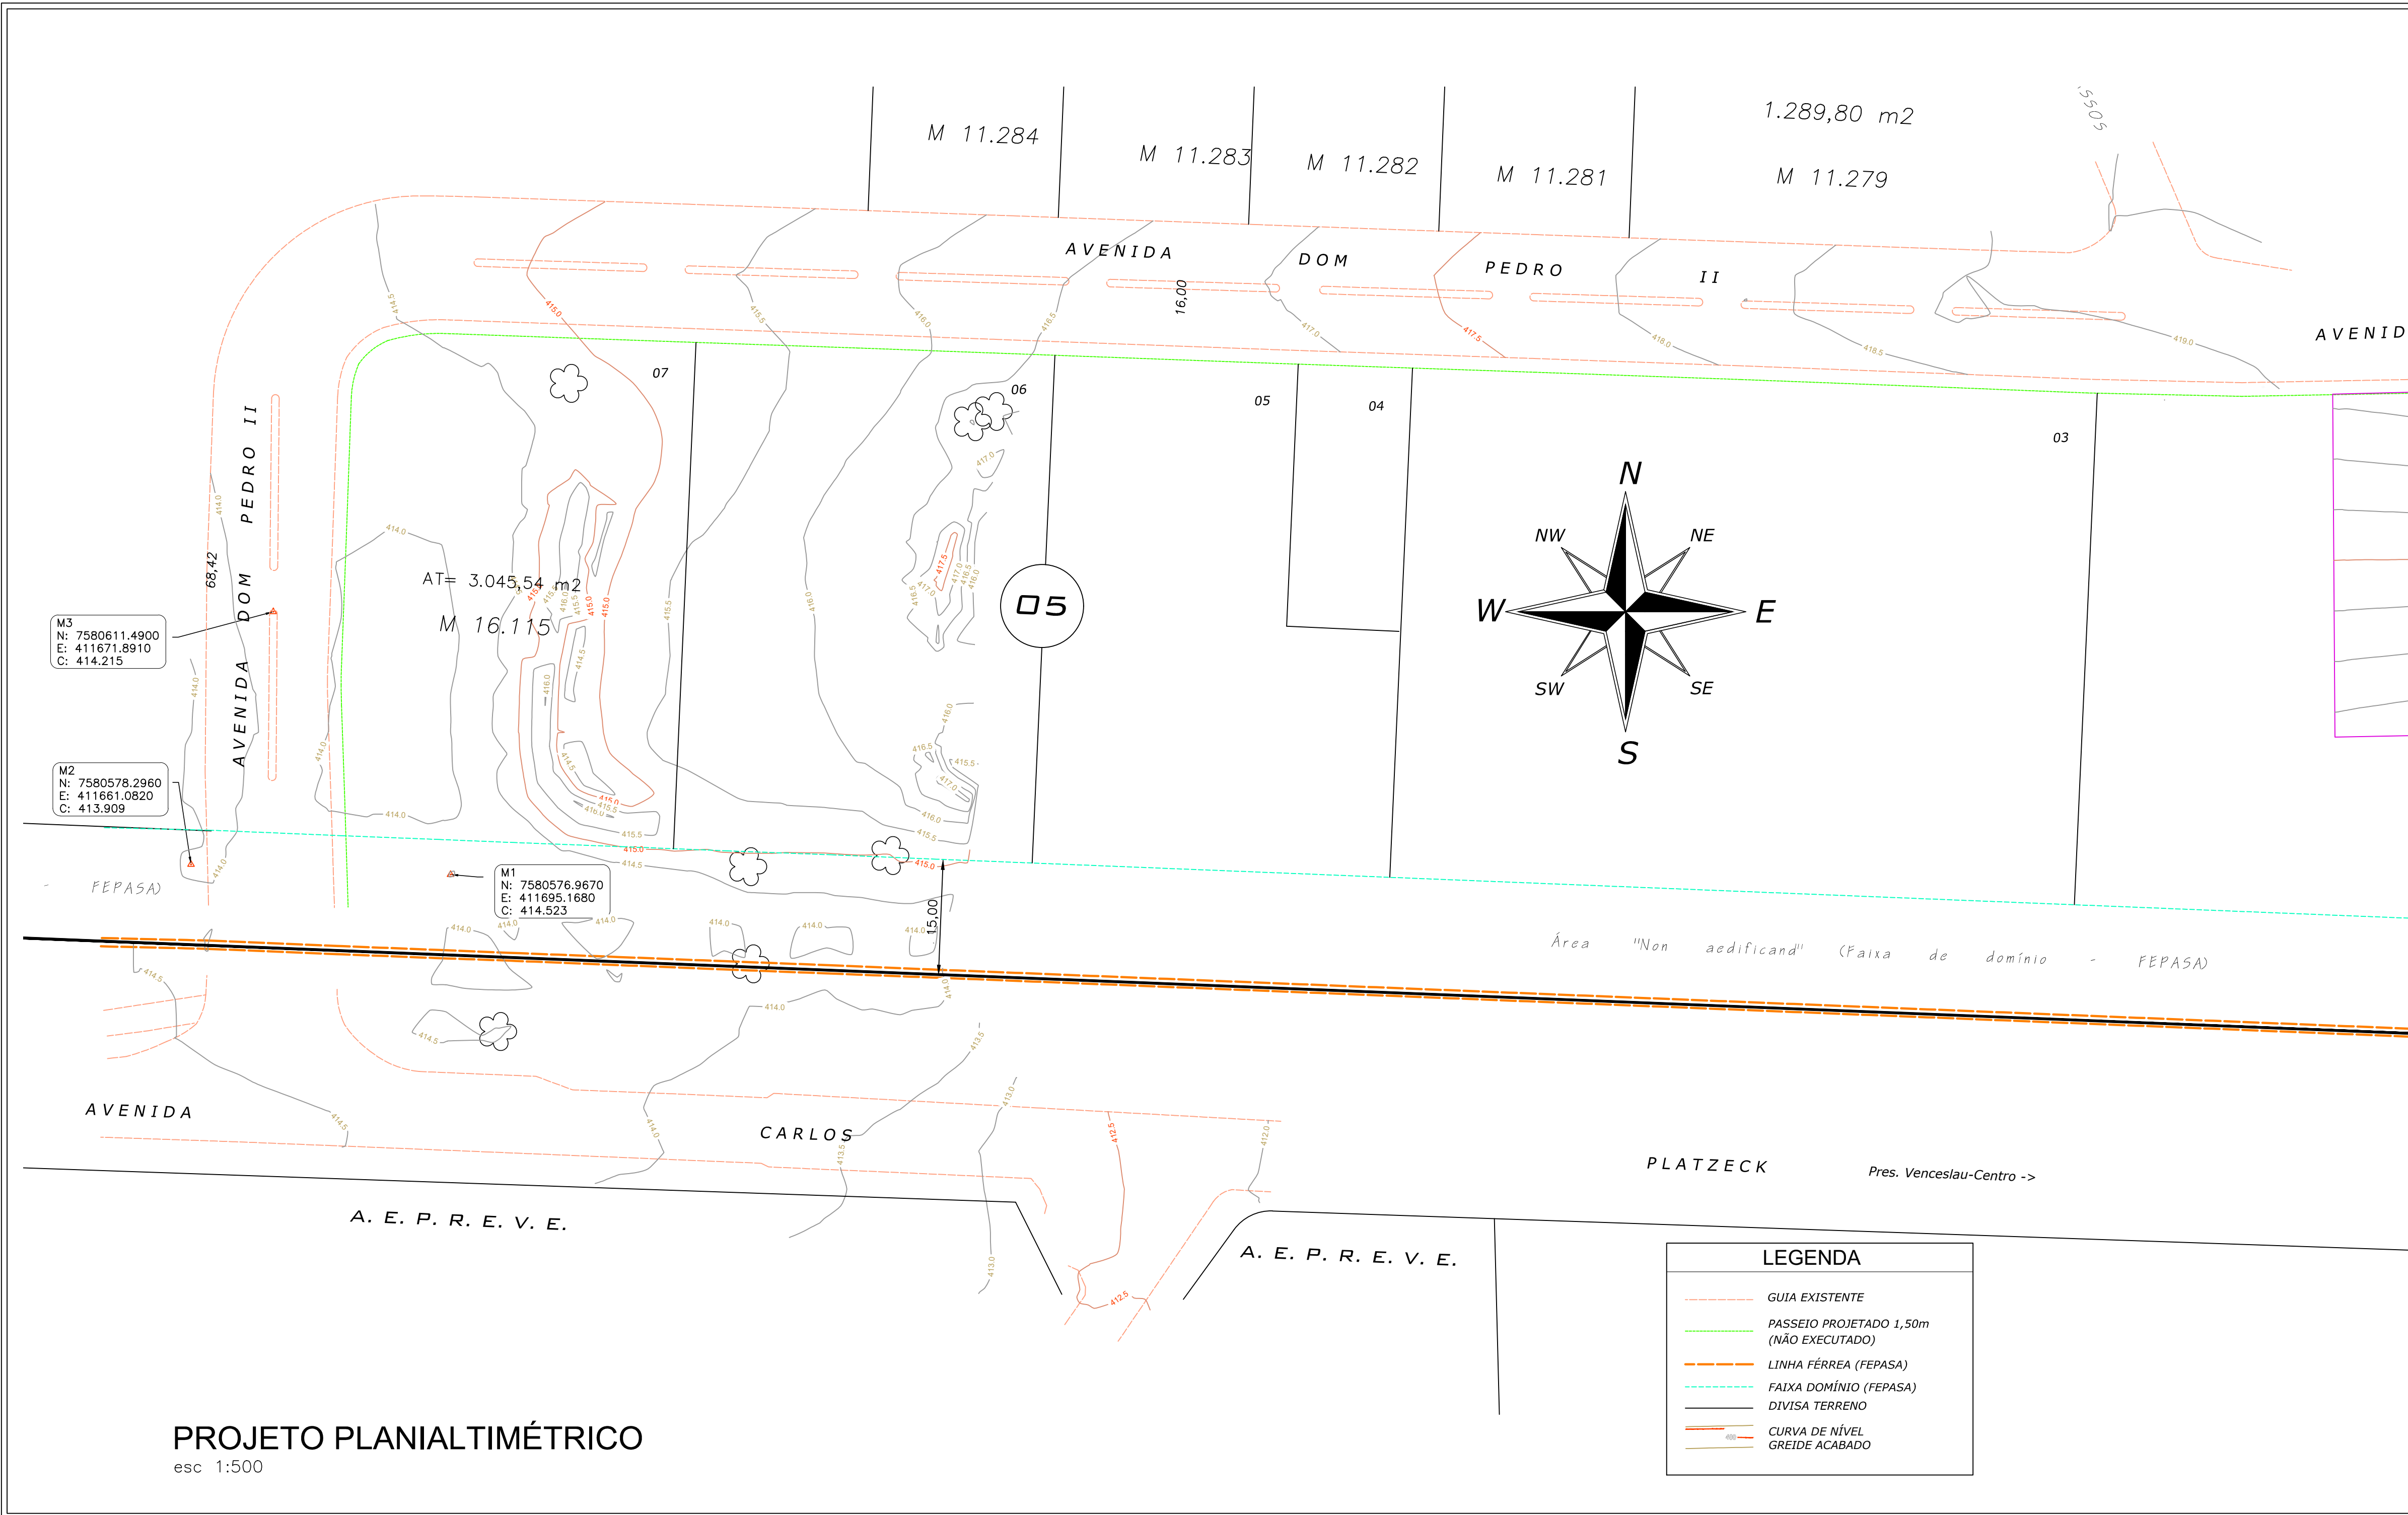

REFERÊNCIA - COORDENADAS UTM-SIRGAS 2000			
MARCO	N (Y)	E (X)	Altitude
M-01	7.580.576,967	411.695,168	414,523
M-02	7.580.578,296	411.661,082	414,909
M-03	7.580.611,490	411.671,891	414,215

R00	LEVANTAMENTO TOPOGRÁFICO	25/10/24	
REV.	DESCRIÇÃO	Data Exec.	Exec.Aprov.

LEVANTAMENTO TOPOGRÁFICO			
ASSUNTO	LEVANTAMENTO PLANIALTIMÉTRICO CADASTRAL		
ENDEREÇO	AVENIDA DOM PEDRO II - QUADRA "5" LOTE "07" BAIRRO CONTRO - PRES. VENCESLAU/SP		
PROPRIETÁRIO	PREF. MUNICIPAL DE PRES. VENCESLAU CNPJ: 46.476.131/0001-40		
MATRICULA	Nº 16.115 do R.I. de PRESIDENTE VENCESLAU - SP		
Folha	02 / 03	Assunto	PLANTA PLANIALTIMÉTRICA
		Escala	Indicadas

Situação

Sem Escala

PROPRIETÁRIO

PREF. MUNICIPAL DE PRES. VENCESLAU
CNPJ: 46.476.131/0001-40

PROJETO E DIREÇÃO TÉCNICA
(Autor do Projeto e Responsável pela Obra)

Edson dos Santos Correia
Engenheiro Civil
CREA/SP-5071177116

ART. N º 2620241888772

Data: OUTUBRO / 2024

LEGENDA	
	GUIA EXISTENTE
	PASSEIO PROJETADO 1,50m (NÃO EXECUTADO)
	LINHA FÉRREA (FEPASA)
	FAIXA DOMÍNIO (FEPASA)
	DIVISA TERRENO
	CURVA DE NÍVEL
	GREIDE ACABADO