

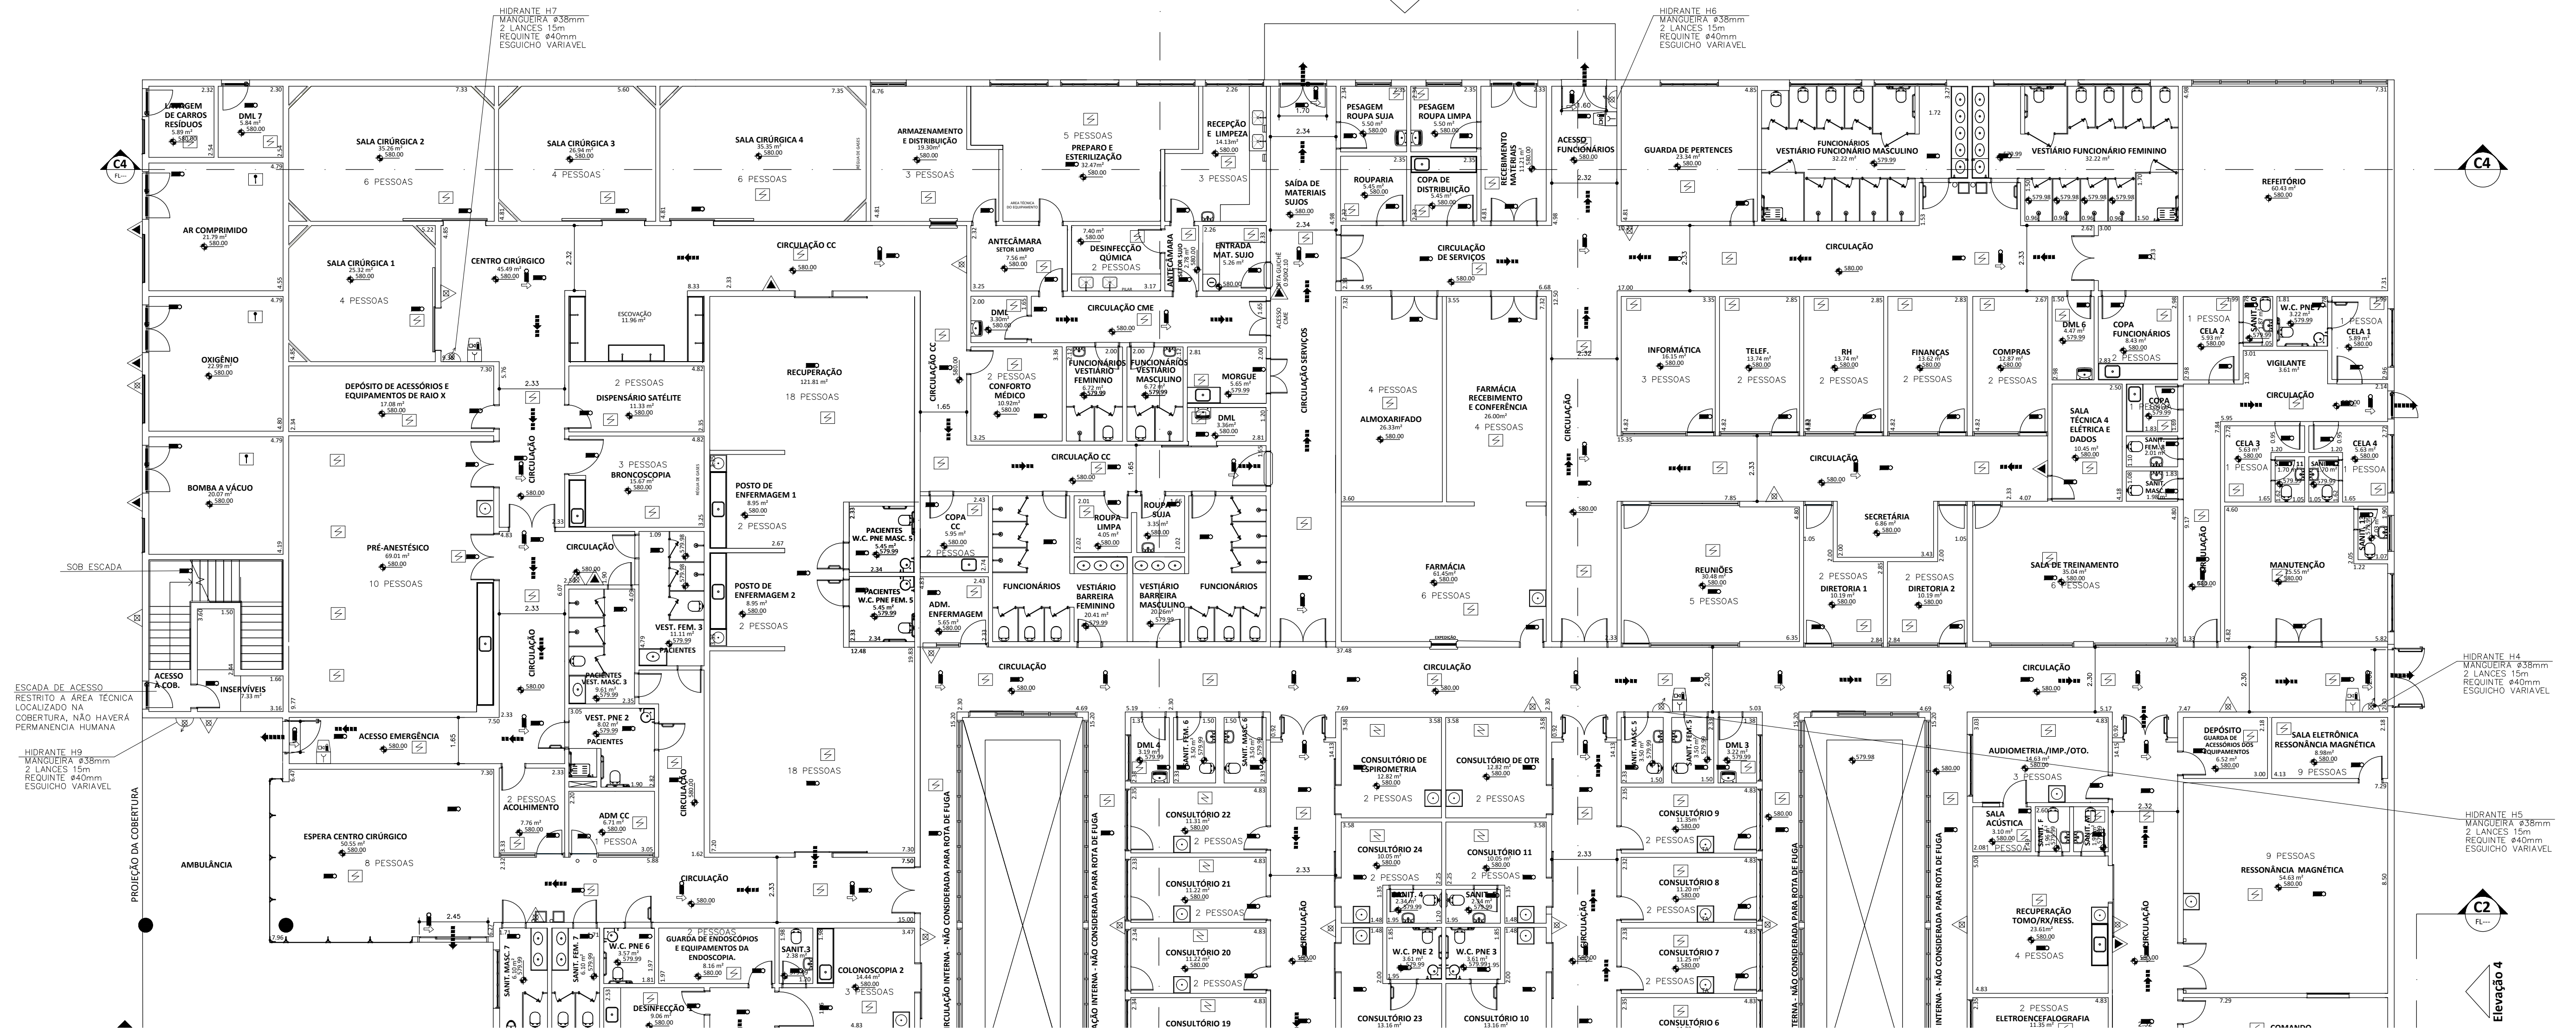


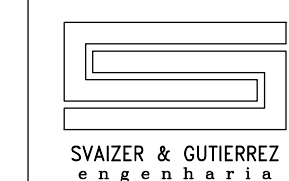

ESC.: 1/125

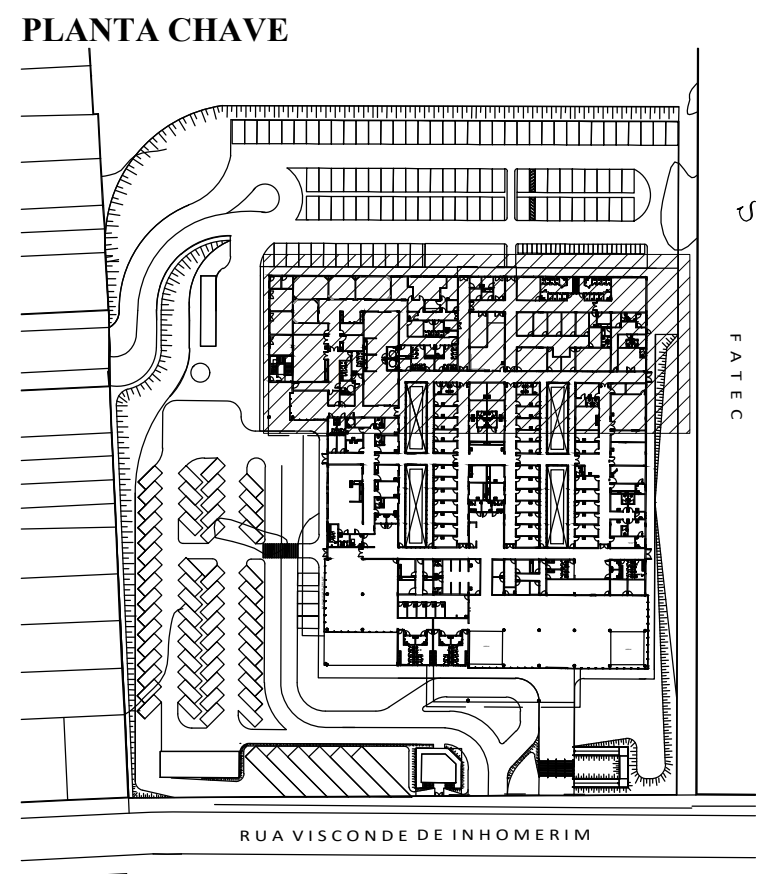

Prefeitura Municipal de Ribeirão Preto
Resp. Técnico:
SANDRO SHEIJI SAWAKI
CAU: A128270-0
RRT: SIB44663RD1CT001

PROJETO TÉCNICO DE SEGURANÇA CONTRA INCÊNDIO
PAVIMENTO TÉRREO - TRECHO 2
Ocupação: H-3 - HOSPITAL E ASSEMBLHADOS
Local: Rua Visconde de Inhomirim, s/n - Vila Virgínia - Ribeirão Preto - SP
Proprietário: Prefeitura Municipal de Ribeirão Preto
Responsável pelo uso: Prefeitura Municipal de Ribeirão Preto
Responsável Técnico: Arq. Sandro Sheiji Sawaki
Área do Terreno: 22.291,00m² Área Construída: 7.901,81m² Desenho: