


C2

Elevação 2

COBERTURA METÁLICA

CORREDOR TÉCNICO DESCOBERTO

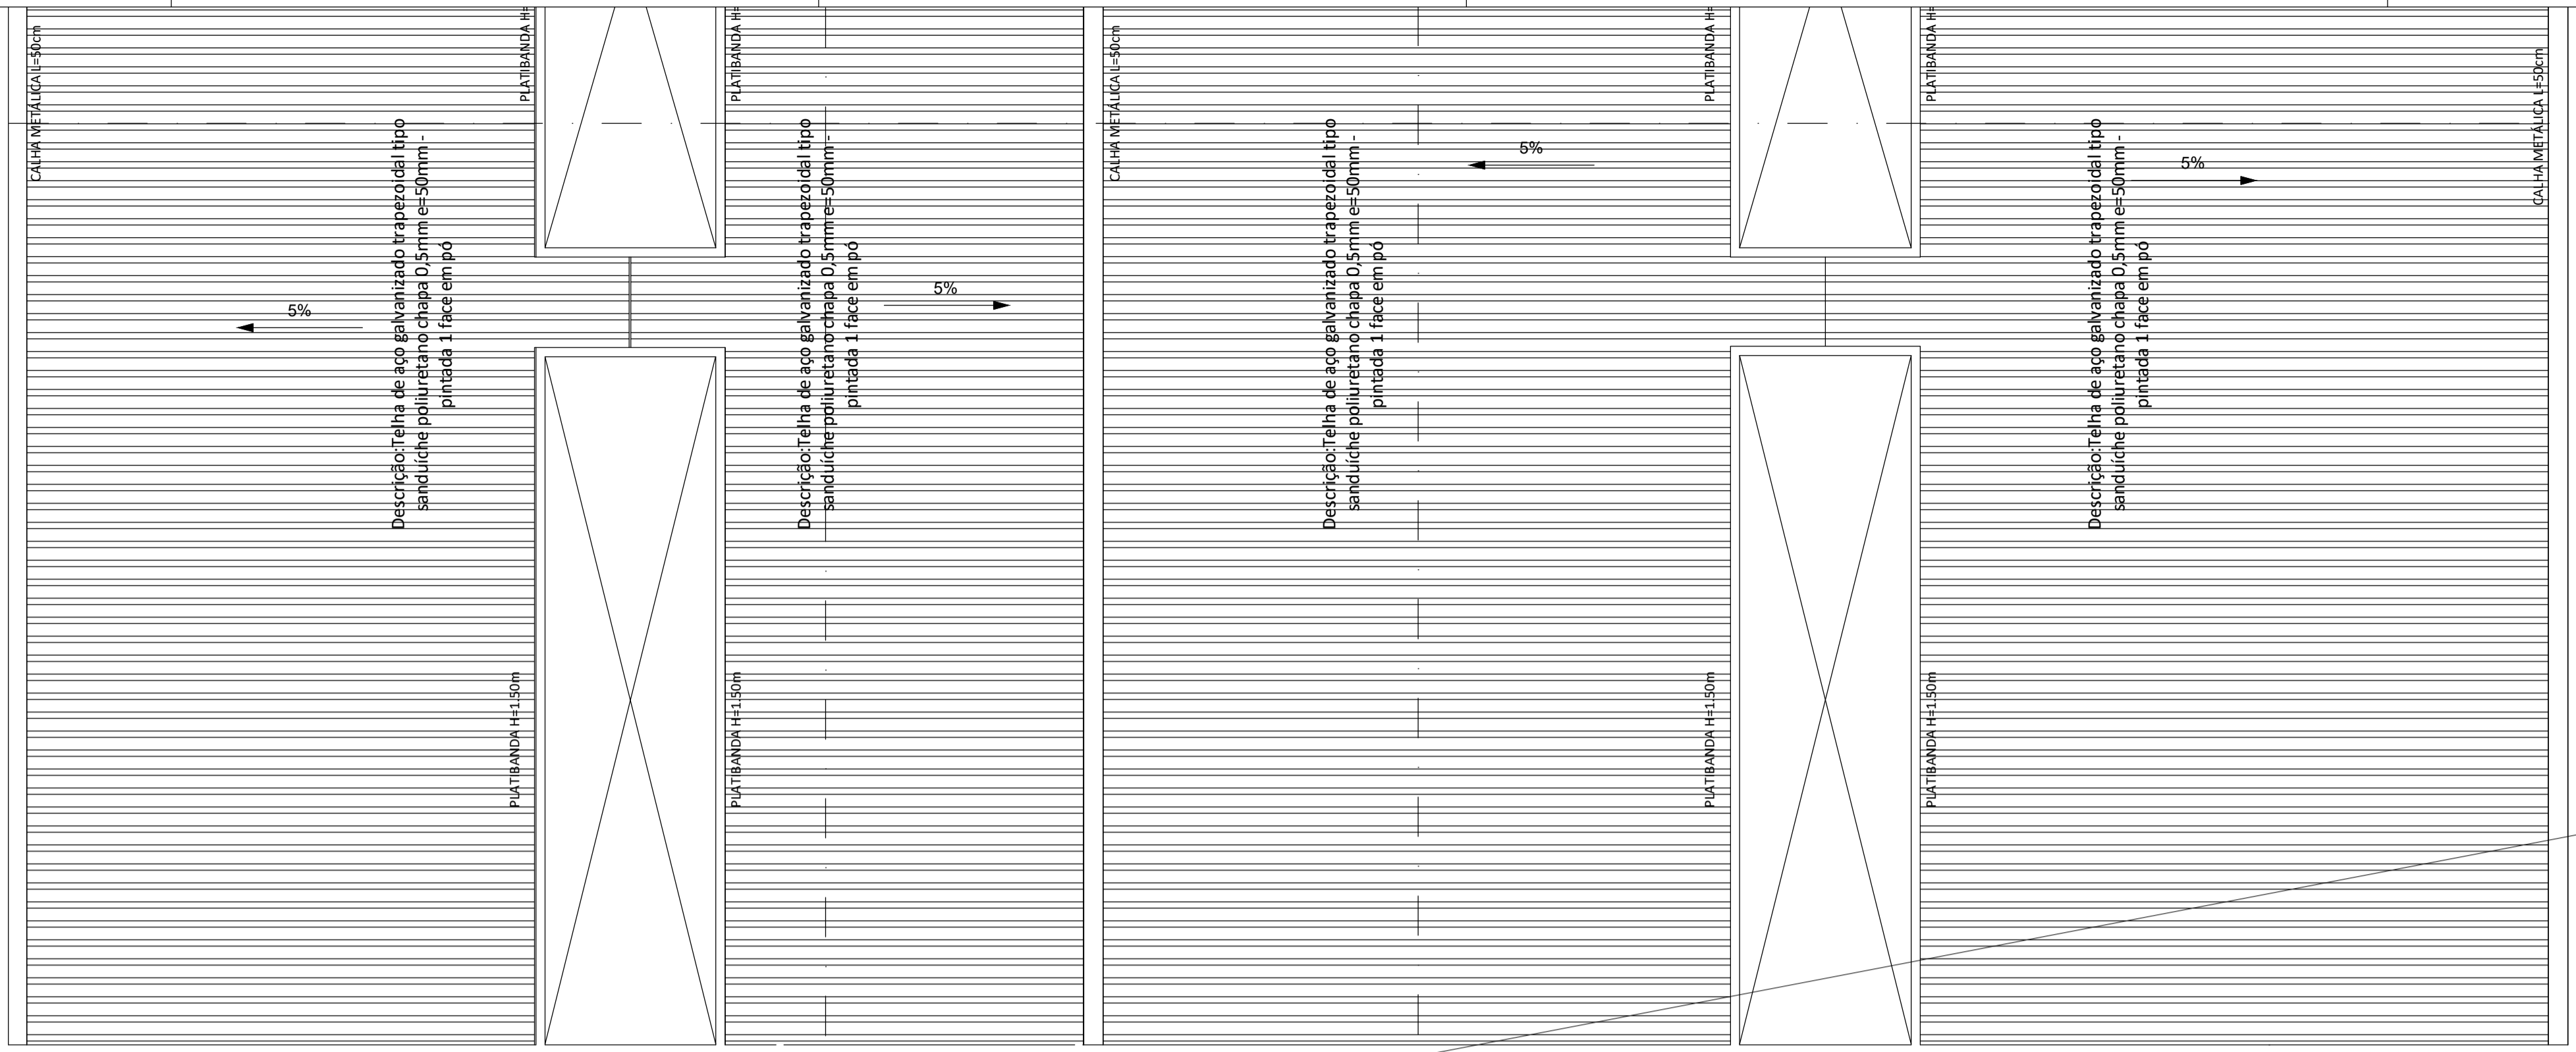

C2

Elevação 4

HIDRANTE H13
2 LANCES 15m
RQUINTE 40mm
ESGUICHO VARIÁVEL

CORREDOR TÉCNICO DESCOBERTO

SEM OCUPAÇÃO HUMANA
ÁREA TÉCNICA COBERTA
599,72 m²


ÁREA TÉCNICA - TRECHO 1
ESC.: 1/125

C3

Elevação 1


C1

PLANTA CHAVE

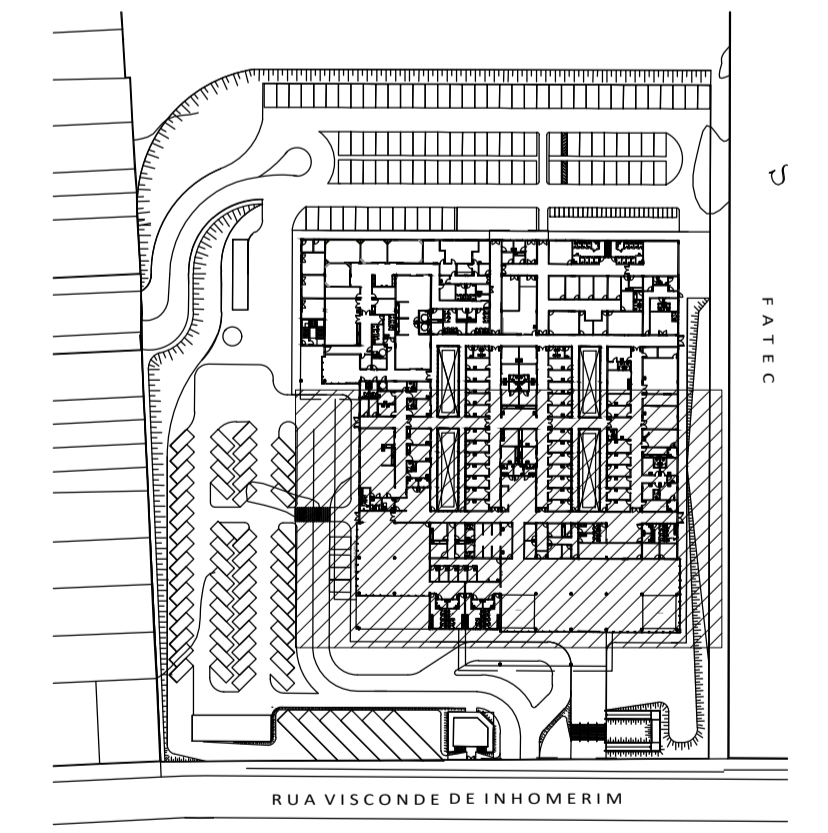

Prefeitura Municipal de Ribeirão Preto

Resp. Técnico:
SANDRO SHEIJI SAWAKI
CAU: A128270-0
RR: S19446603R01CT001

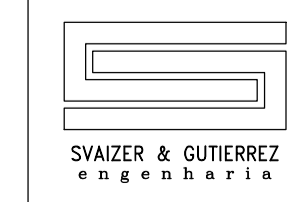

PROJETO TÉCNICO DE SEGURANÇA CONTRA INCÊNDIO
ÁREA TÉCNICA - TRECHO 1

Ocupação: H-3 - HOSPITAL E ASSEMBLHADOS
Local: Rua Visconde de Inhomirim, s/n - Vila Virginia - Ribeirão Preto - SP
Proprietário: Prefeitura Municipal de Ribeirão Preto
Responsável pelo uso: Prefeitura Municipal de Ribeirão Preto
Responsável Técnico: Arq. Sandro Sheiji Sawaki
Área do Terreno: 22.291,00m² Área Construída: 7.901,81m² Desenho:

05/10

Data: 05/10/2020

Escala: S/E