


REDE LUCY MONTORO

Medida "n" padrão dos módulos: 1,25m
Área: 29,56 m²

TRIAGEM

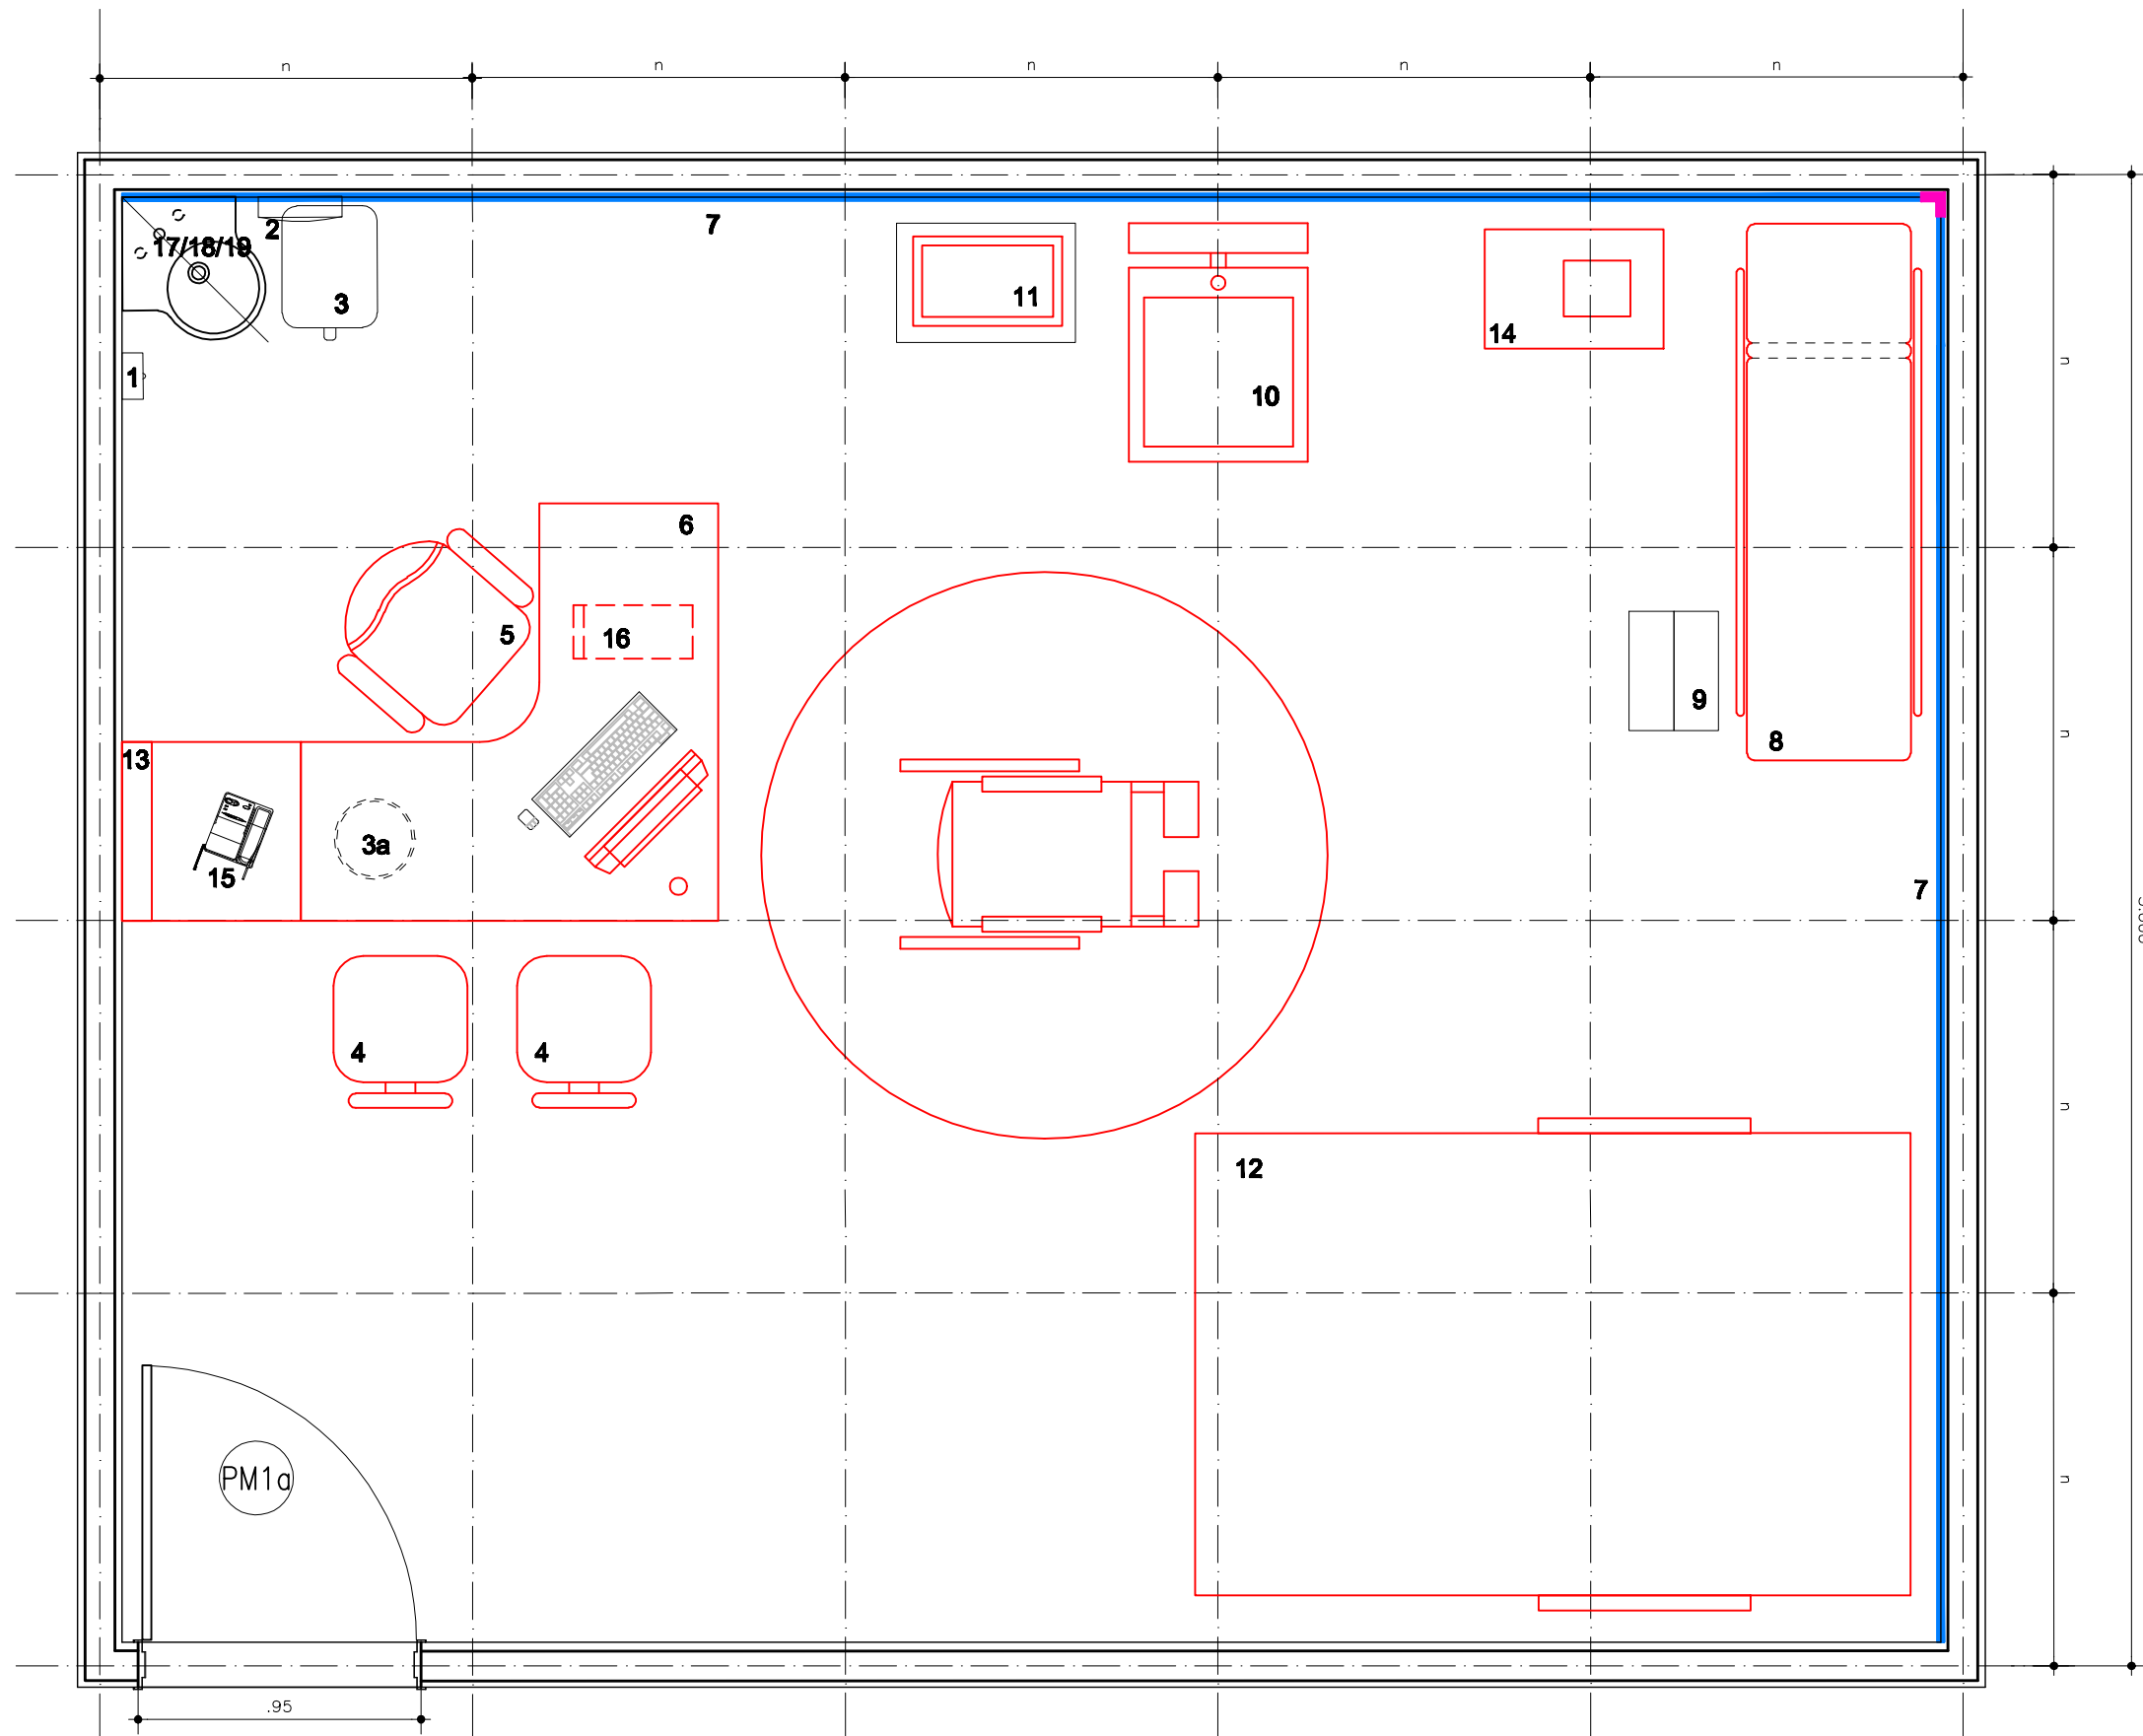

PLANTA LAYOUT
ESCALA 1/25